
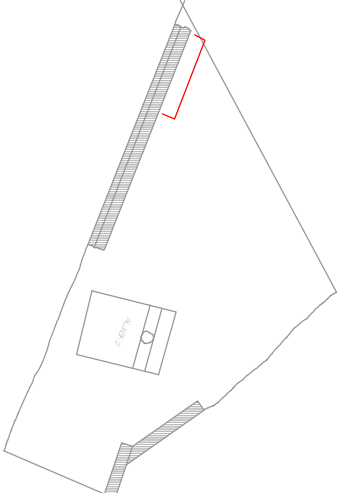


LEYENDA

- CONTORNO DEL LIENZO
- MANIPUESTO DE FODENO DESCUBIERTO
- FISURAS
- VEGETACION
- PATINA BIOLÓGICA
- TAPAL
- VANDALISMO
- HUECOS
- AGUJAS

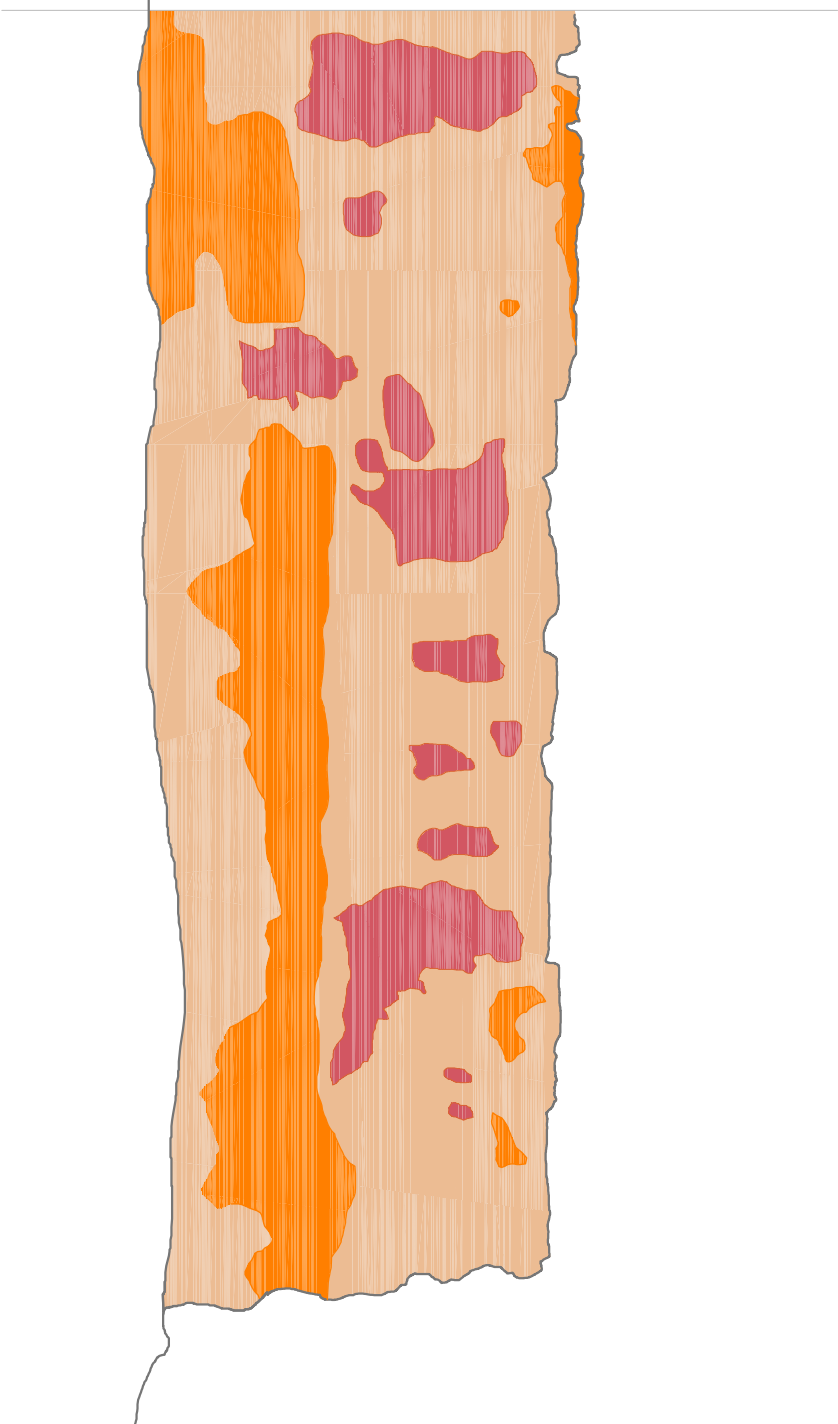

PFG

ESTUDIO CONSTRUCTIVO DEL CASTILLO DEL REAL DE OLOCAU.



JONATHAN AUÑON VALLEJO

• D<sup>a</sup>. M<sup>a</sup> LUISA NAVARRO GARCIA Y D. JORGE L. GARCIA VALDECABRES

ESCALA E. 1:30

LIENZO 13 A

CURSO 2010 - 2011

PATOLOGÍAS

