



FRENTE.

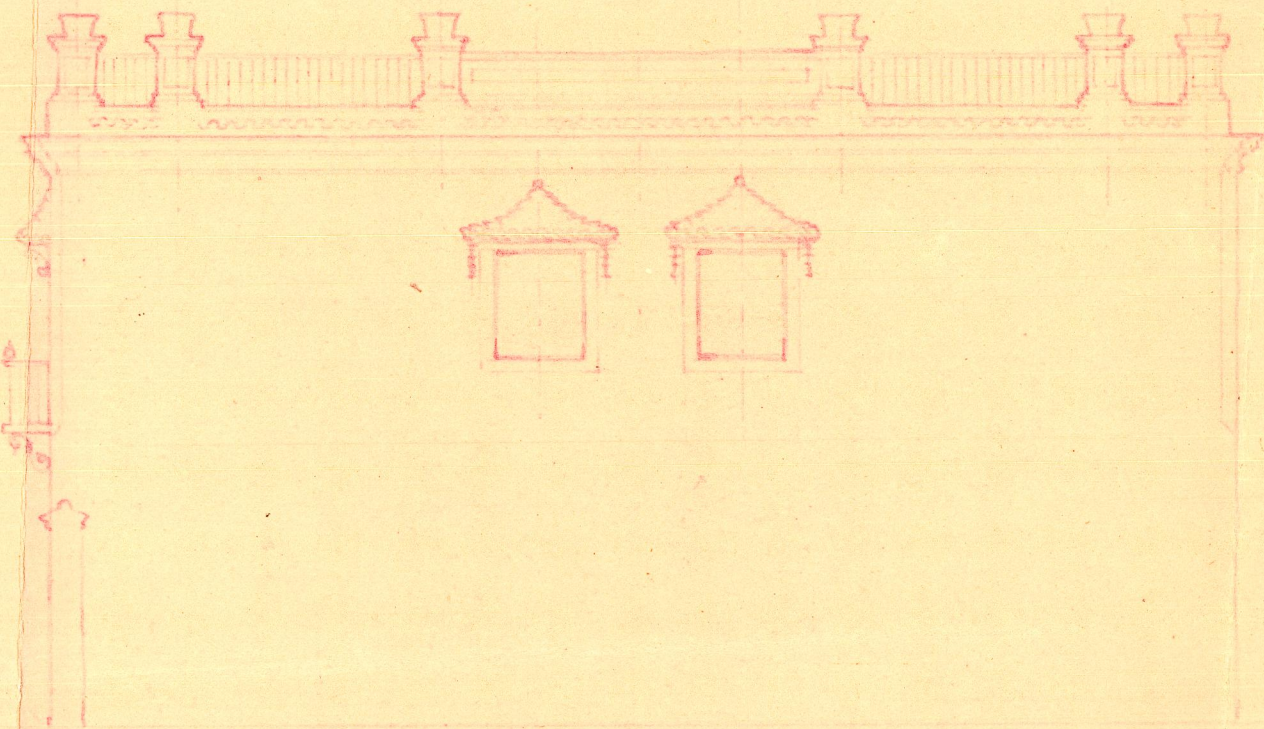

LATERAL

SECCION

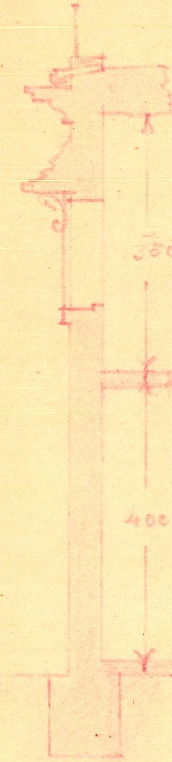

E. 1100.


VALENCIA-DICIEMBRE-1794.
EL ARQUITECTO.

[Handwritten signature]

JARDIN

JARDIN

JARDIN

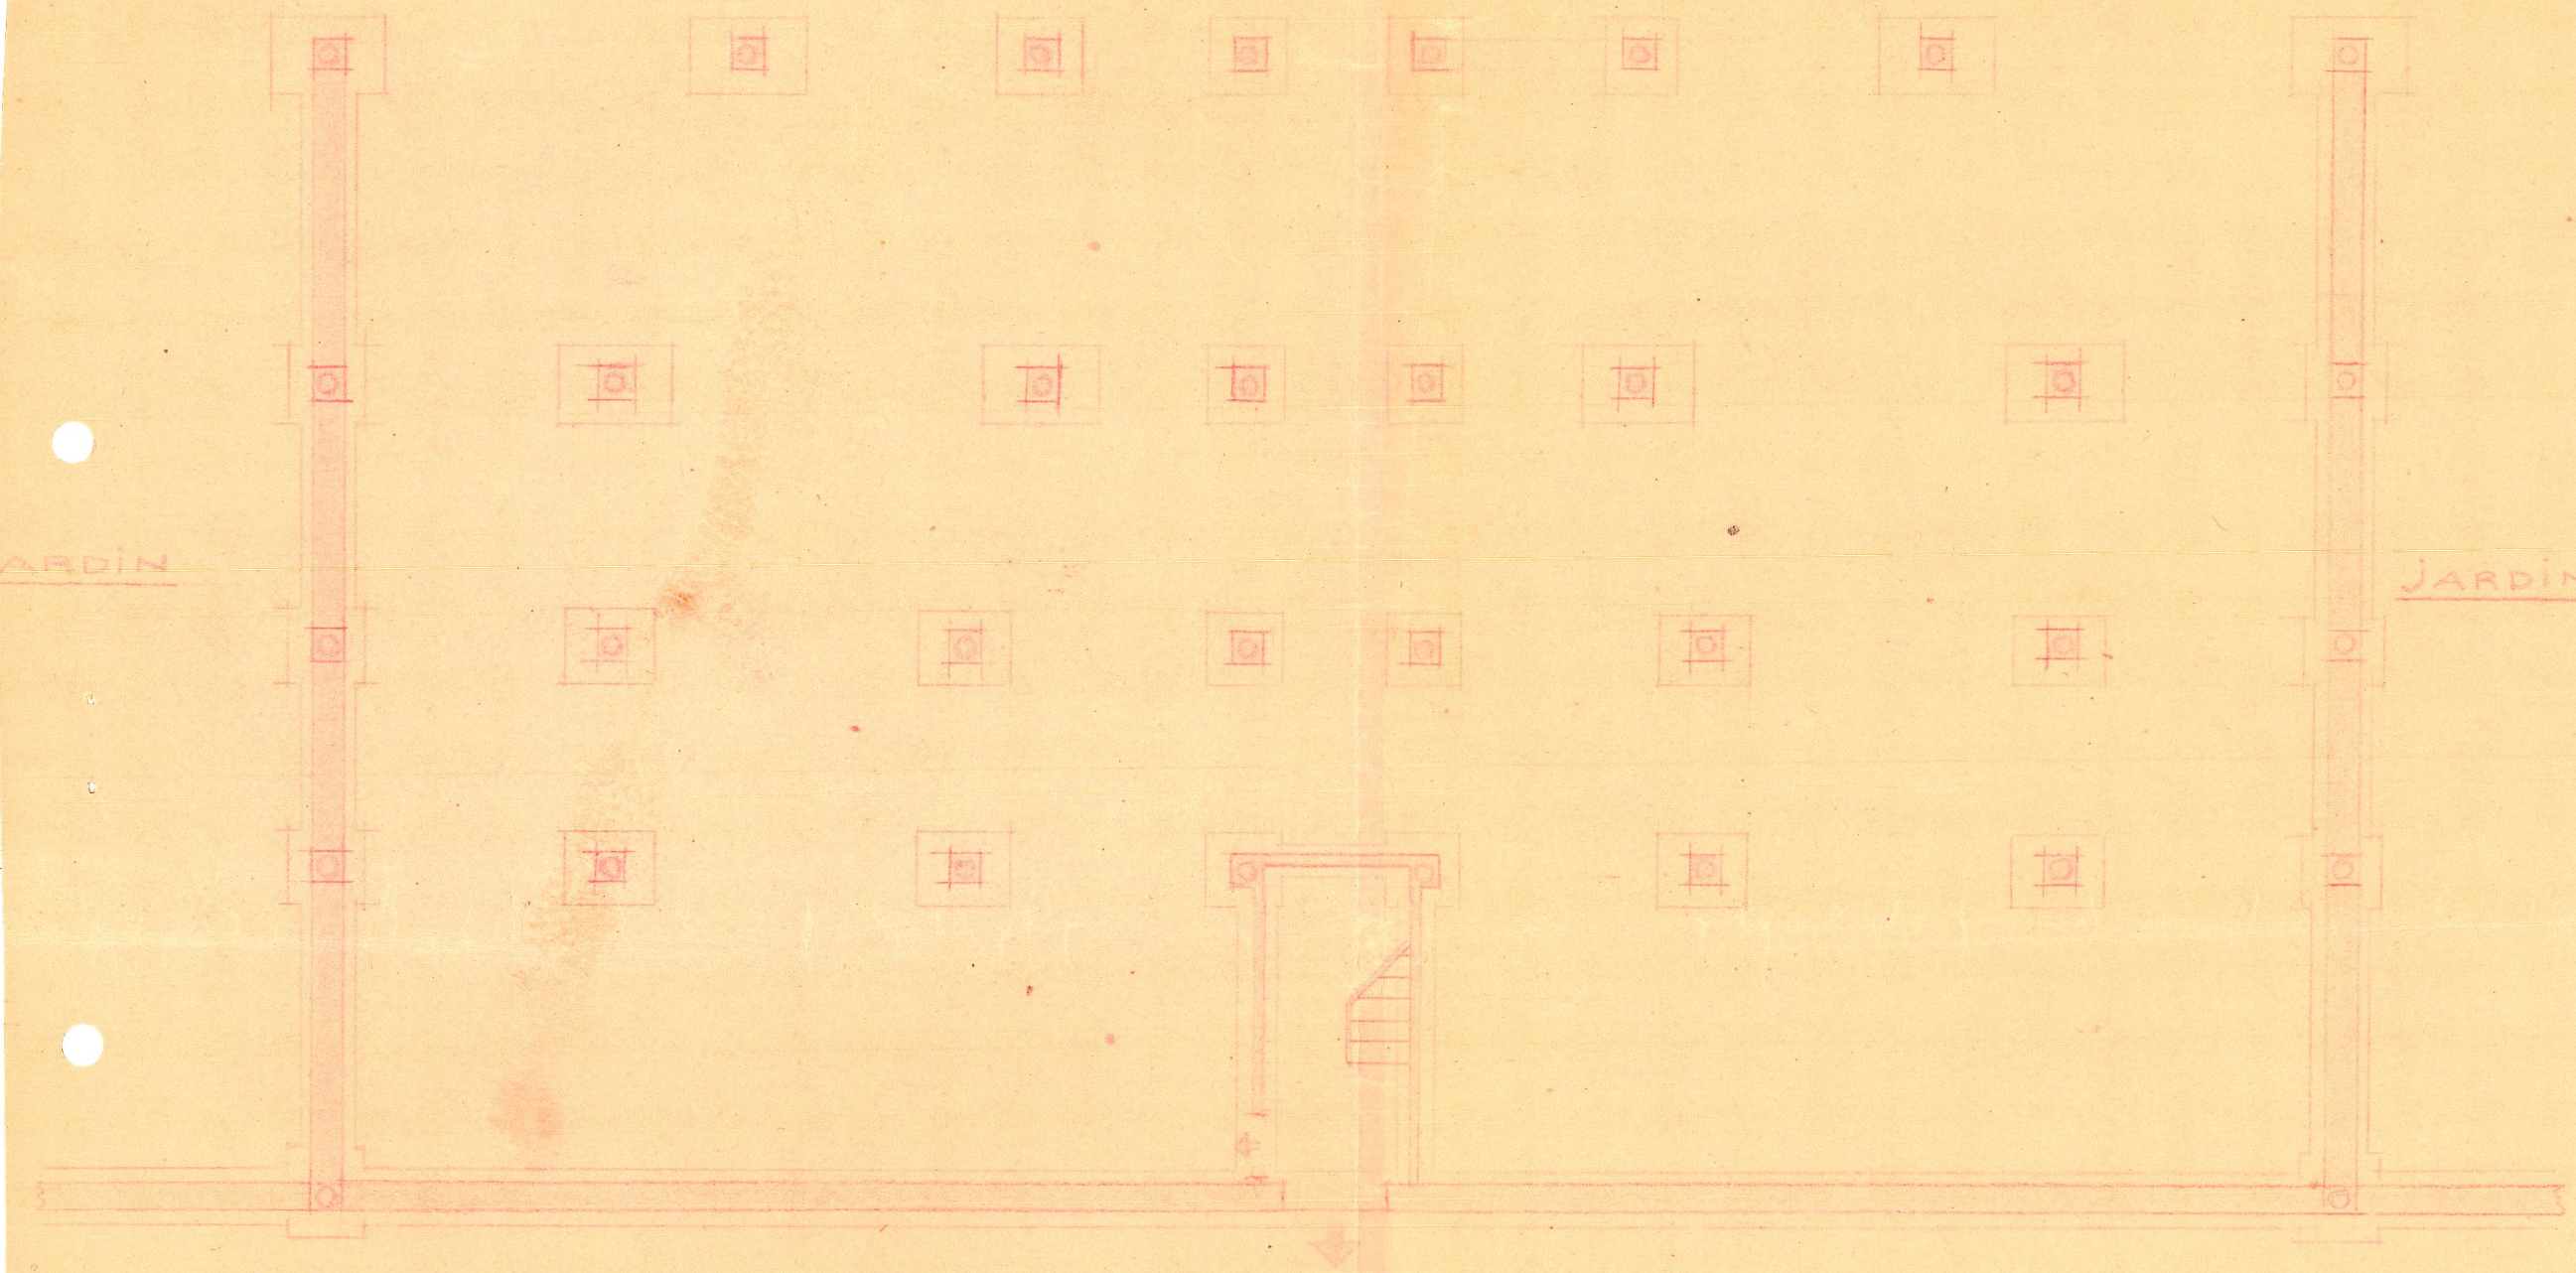

CALLE DE SAN PEDRO

1144-1145-1146

[Handwritten signature]

PLANTA BAJA
Y DE CIMIENTOS

E. 1:100.

JARDIN

TERRAZA

COMEDOR

DOR.

SALA
DE
ESTAR

BANO

COCINA

DOR.

JARDIN

JARDIN

BANO

ANTI-DOR.

VEST.

DOR.

DOR.

SALON

C. DE J. REDRO

PISO ALTO
E. 1100

AGENCIA-DISEÑOS
EL ARQUITECTO

[Handwritten signature]

[Handwritten mark]