IV

D. Emilio Pechuán, Prop.to — D. Joaquín Rieta, Arq.to

Columnas, jácenas y cubierta para el Cine Capitol de la calle de Ribera en Valencia

Entramado para la galería = Jácenas en pendiente

Escala 1:20

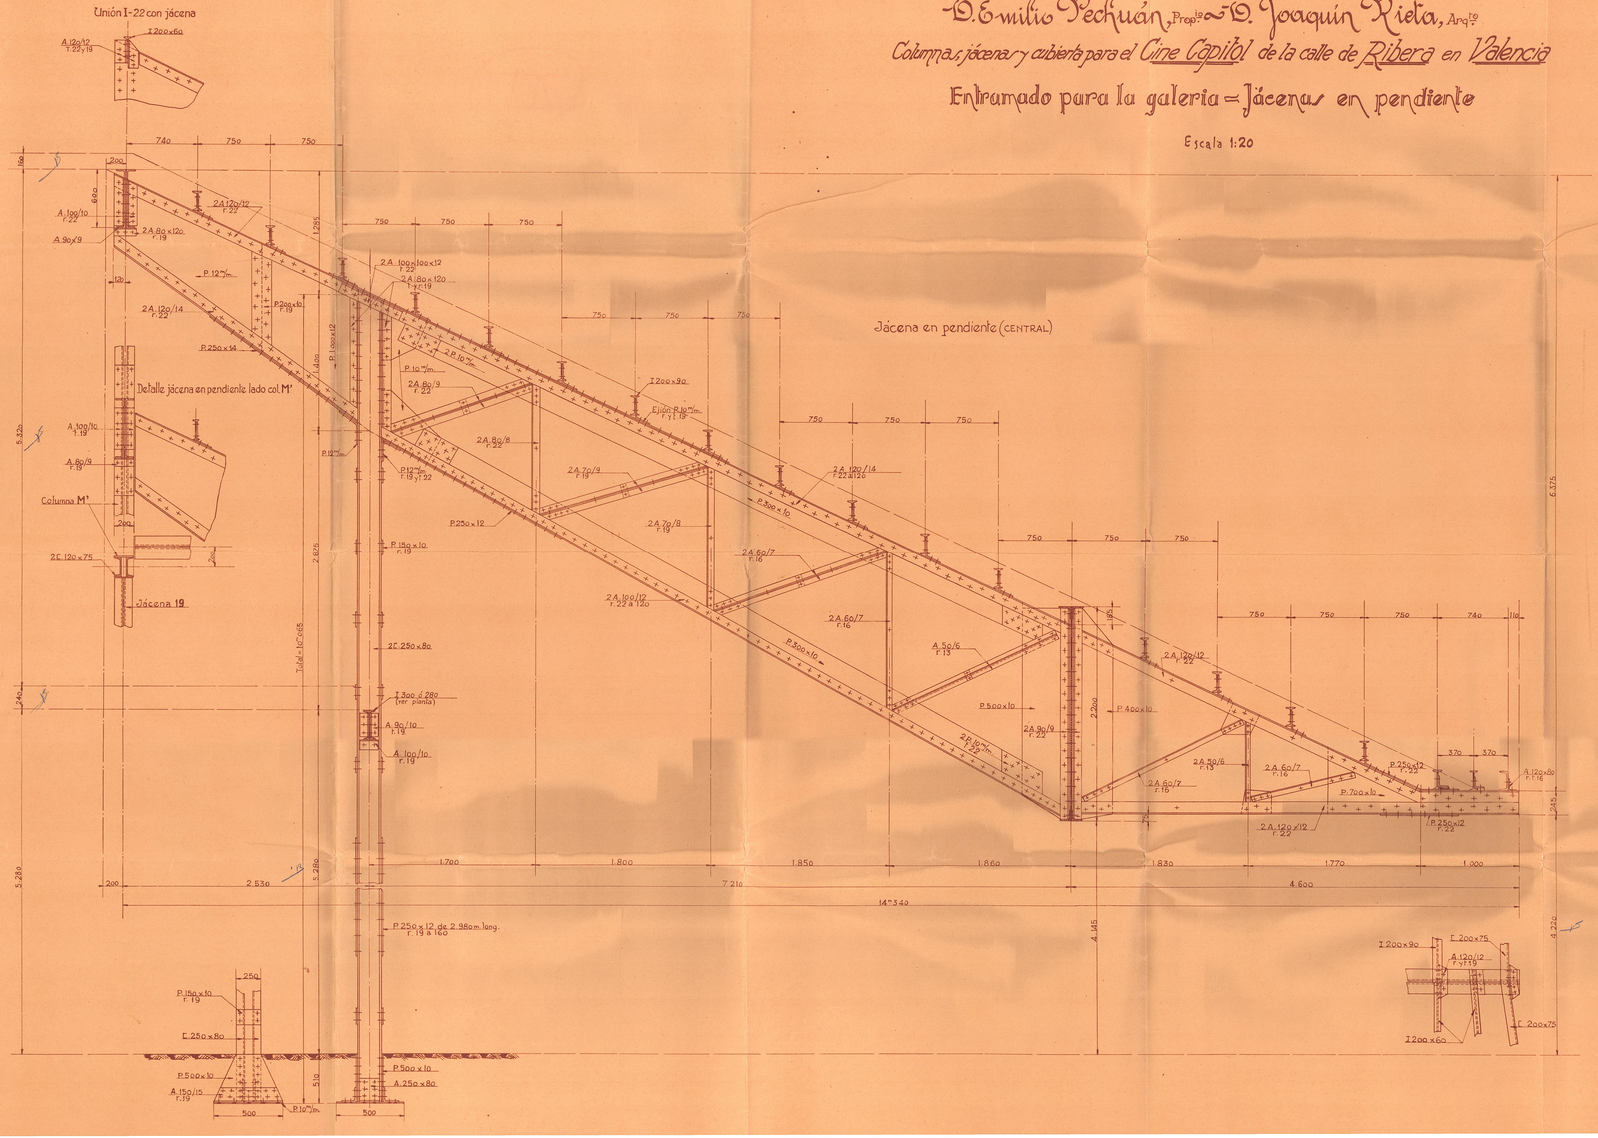

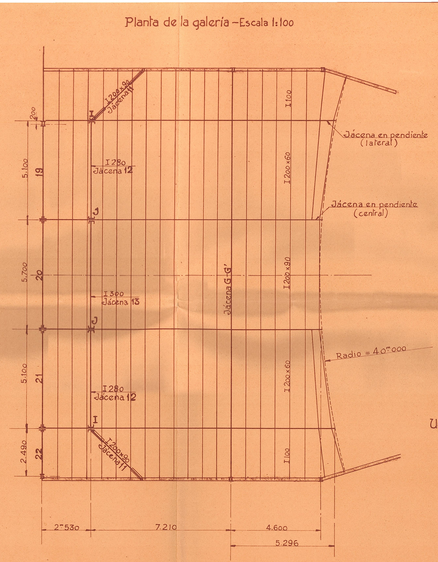

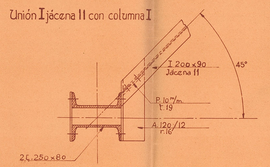

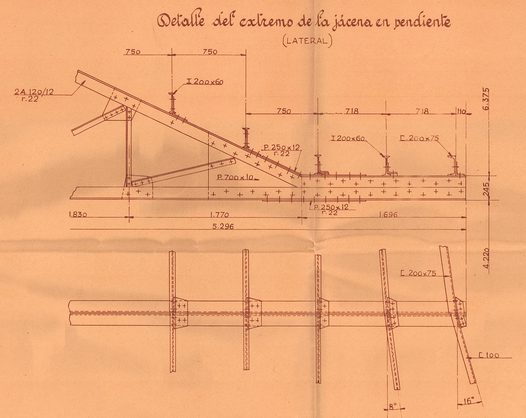

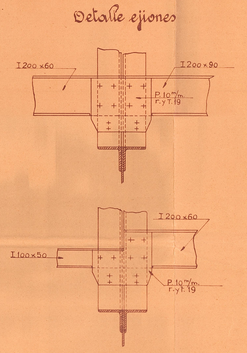

Protocolo M-85
Pedido Nº 110 de 22 Mayo 1930
Archivo C-47-25
Fecha 10 - Junio - 1930