

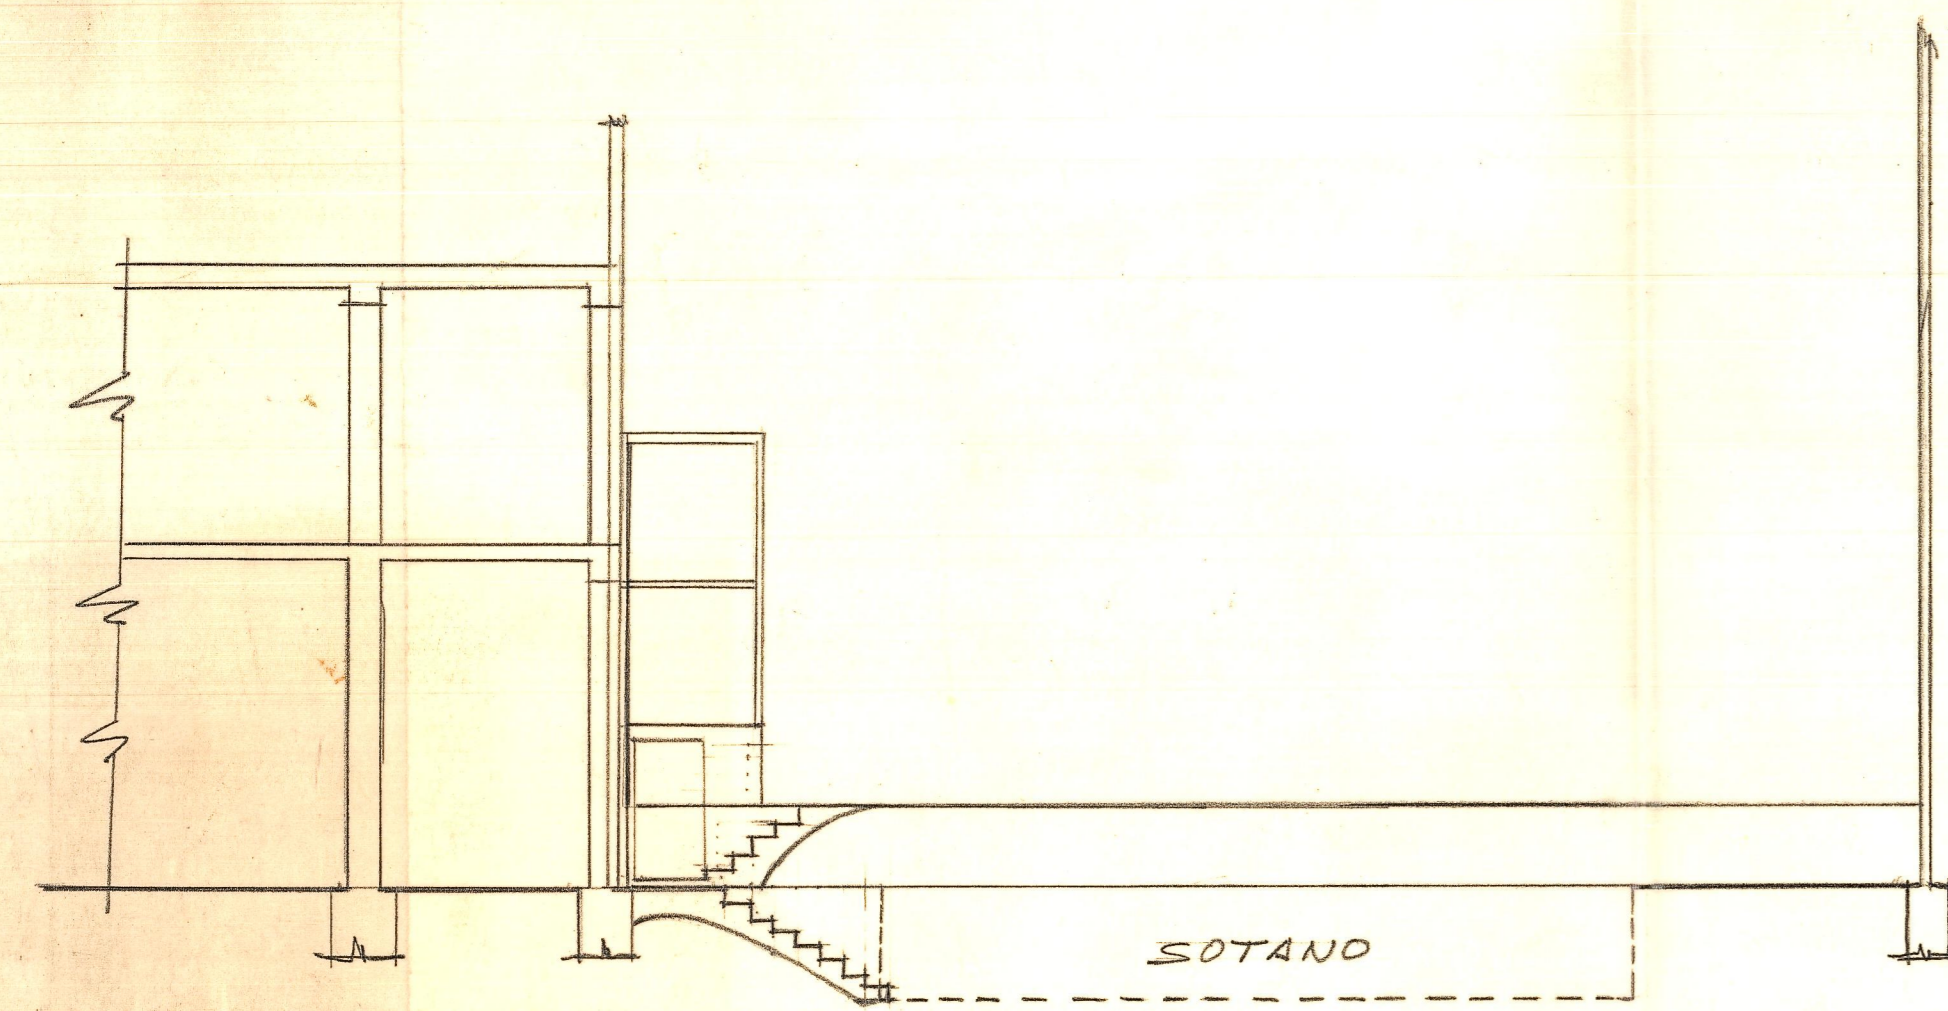



PLANTA BAJA
(ESTADO ACTUAL.)

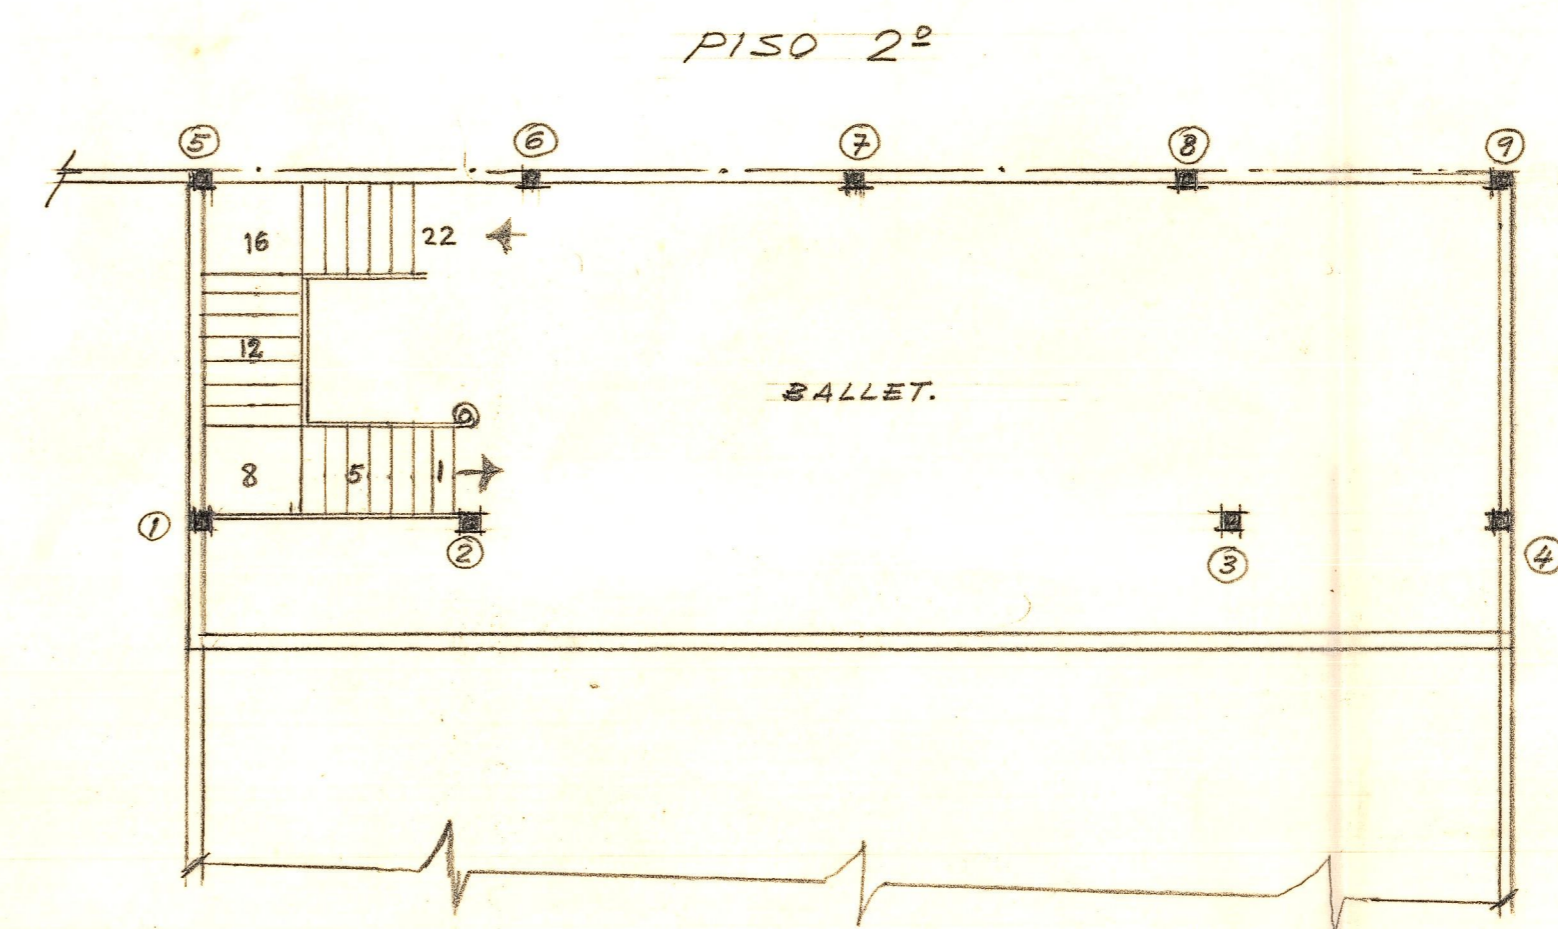

SECCIÓN - A-B (ESTADO ACTUAL)

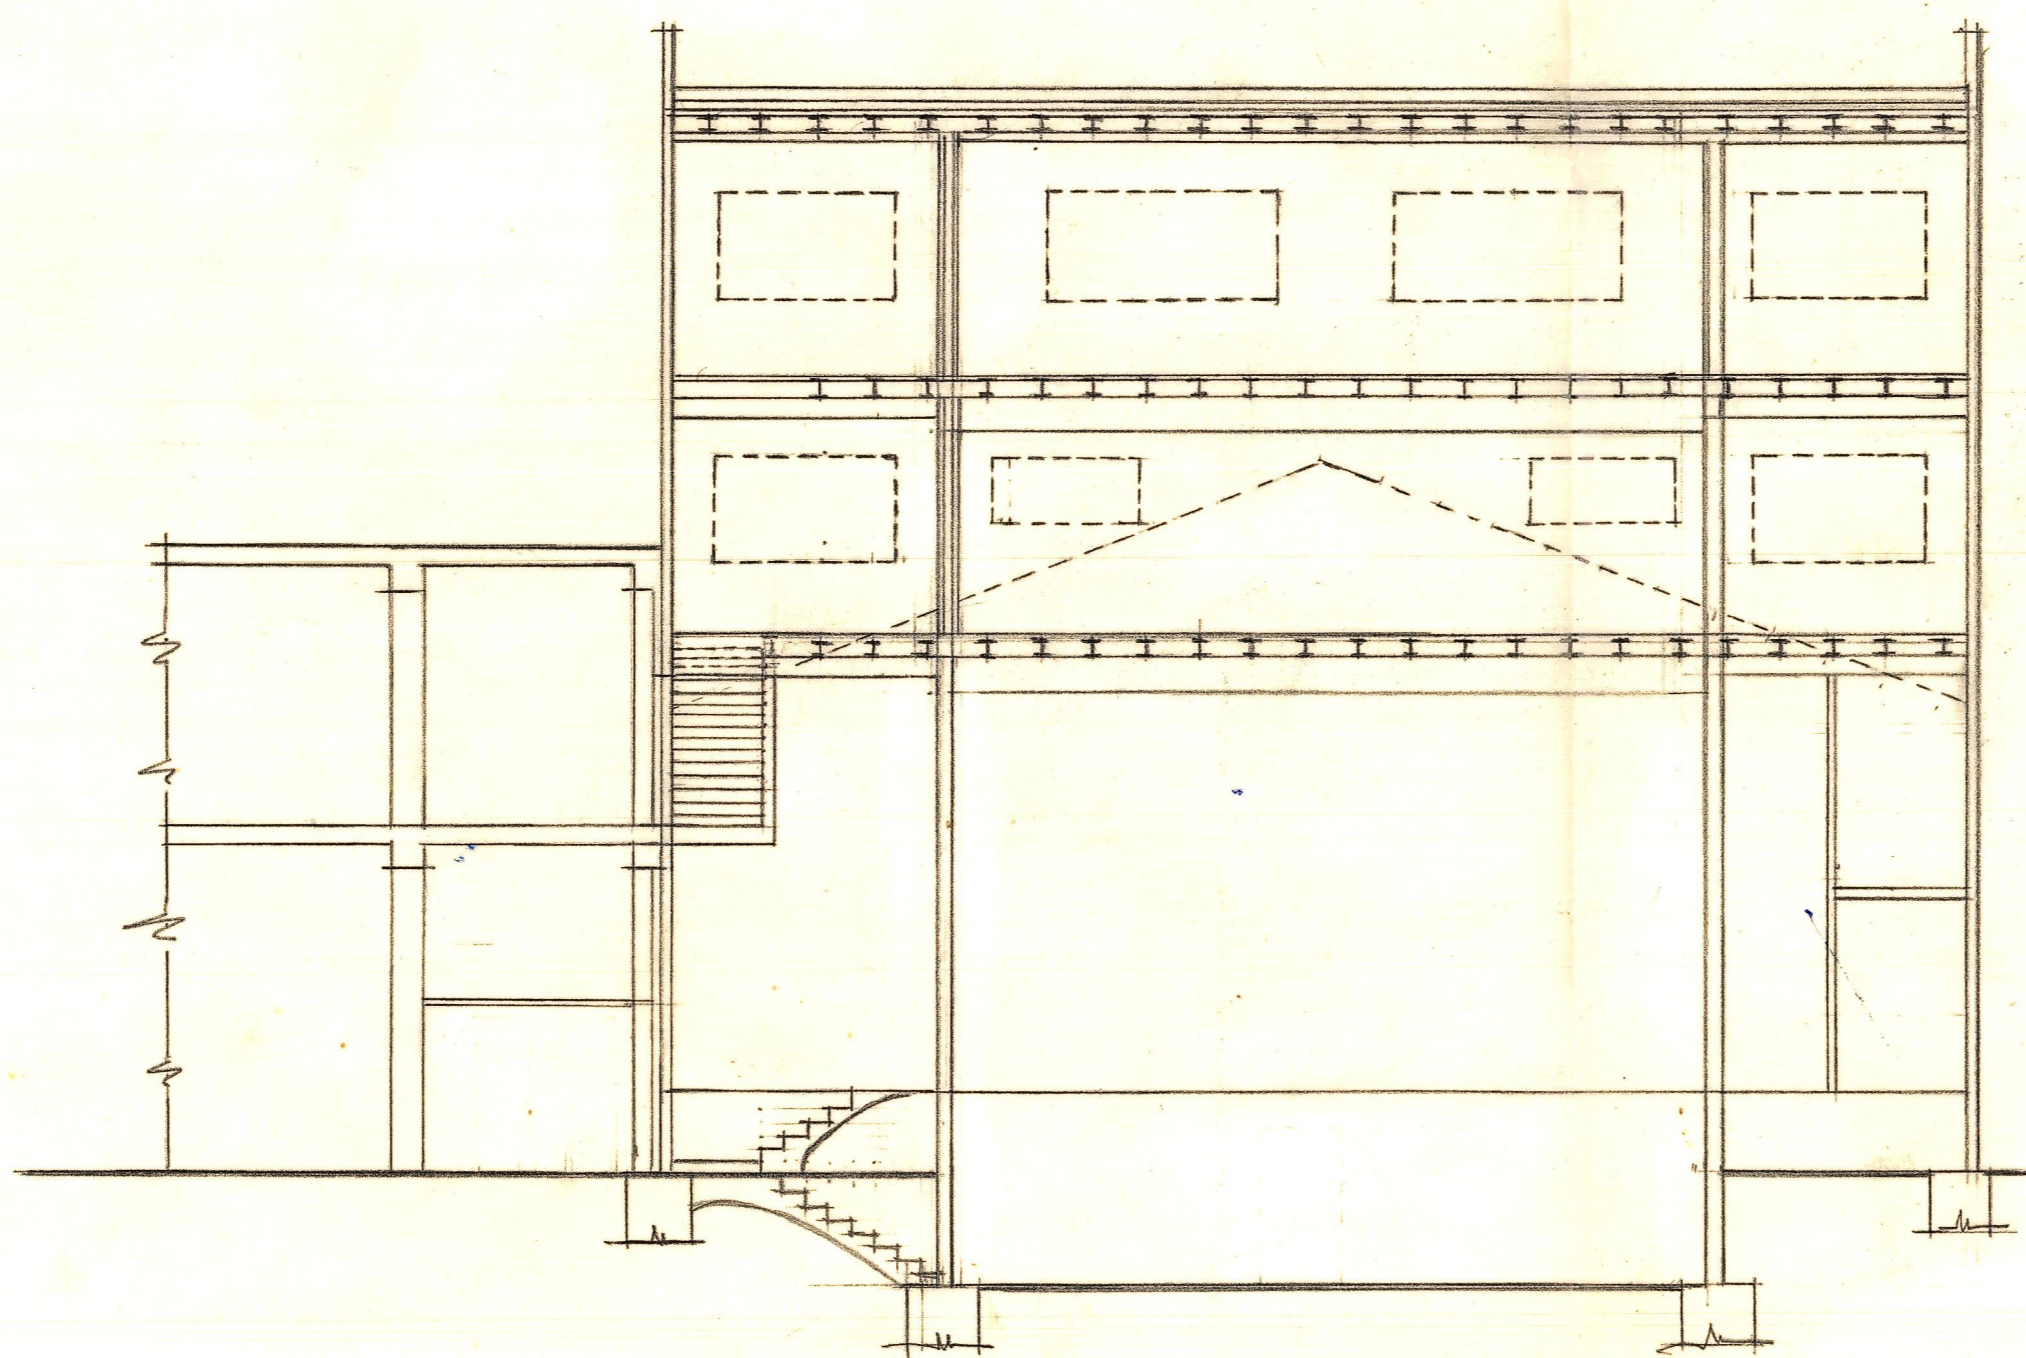

SECCIÓN - C-D.

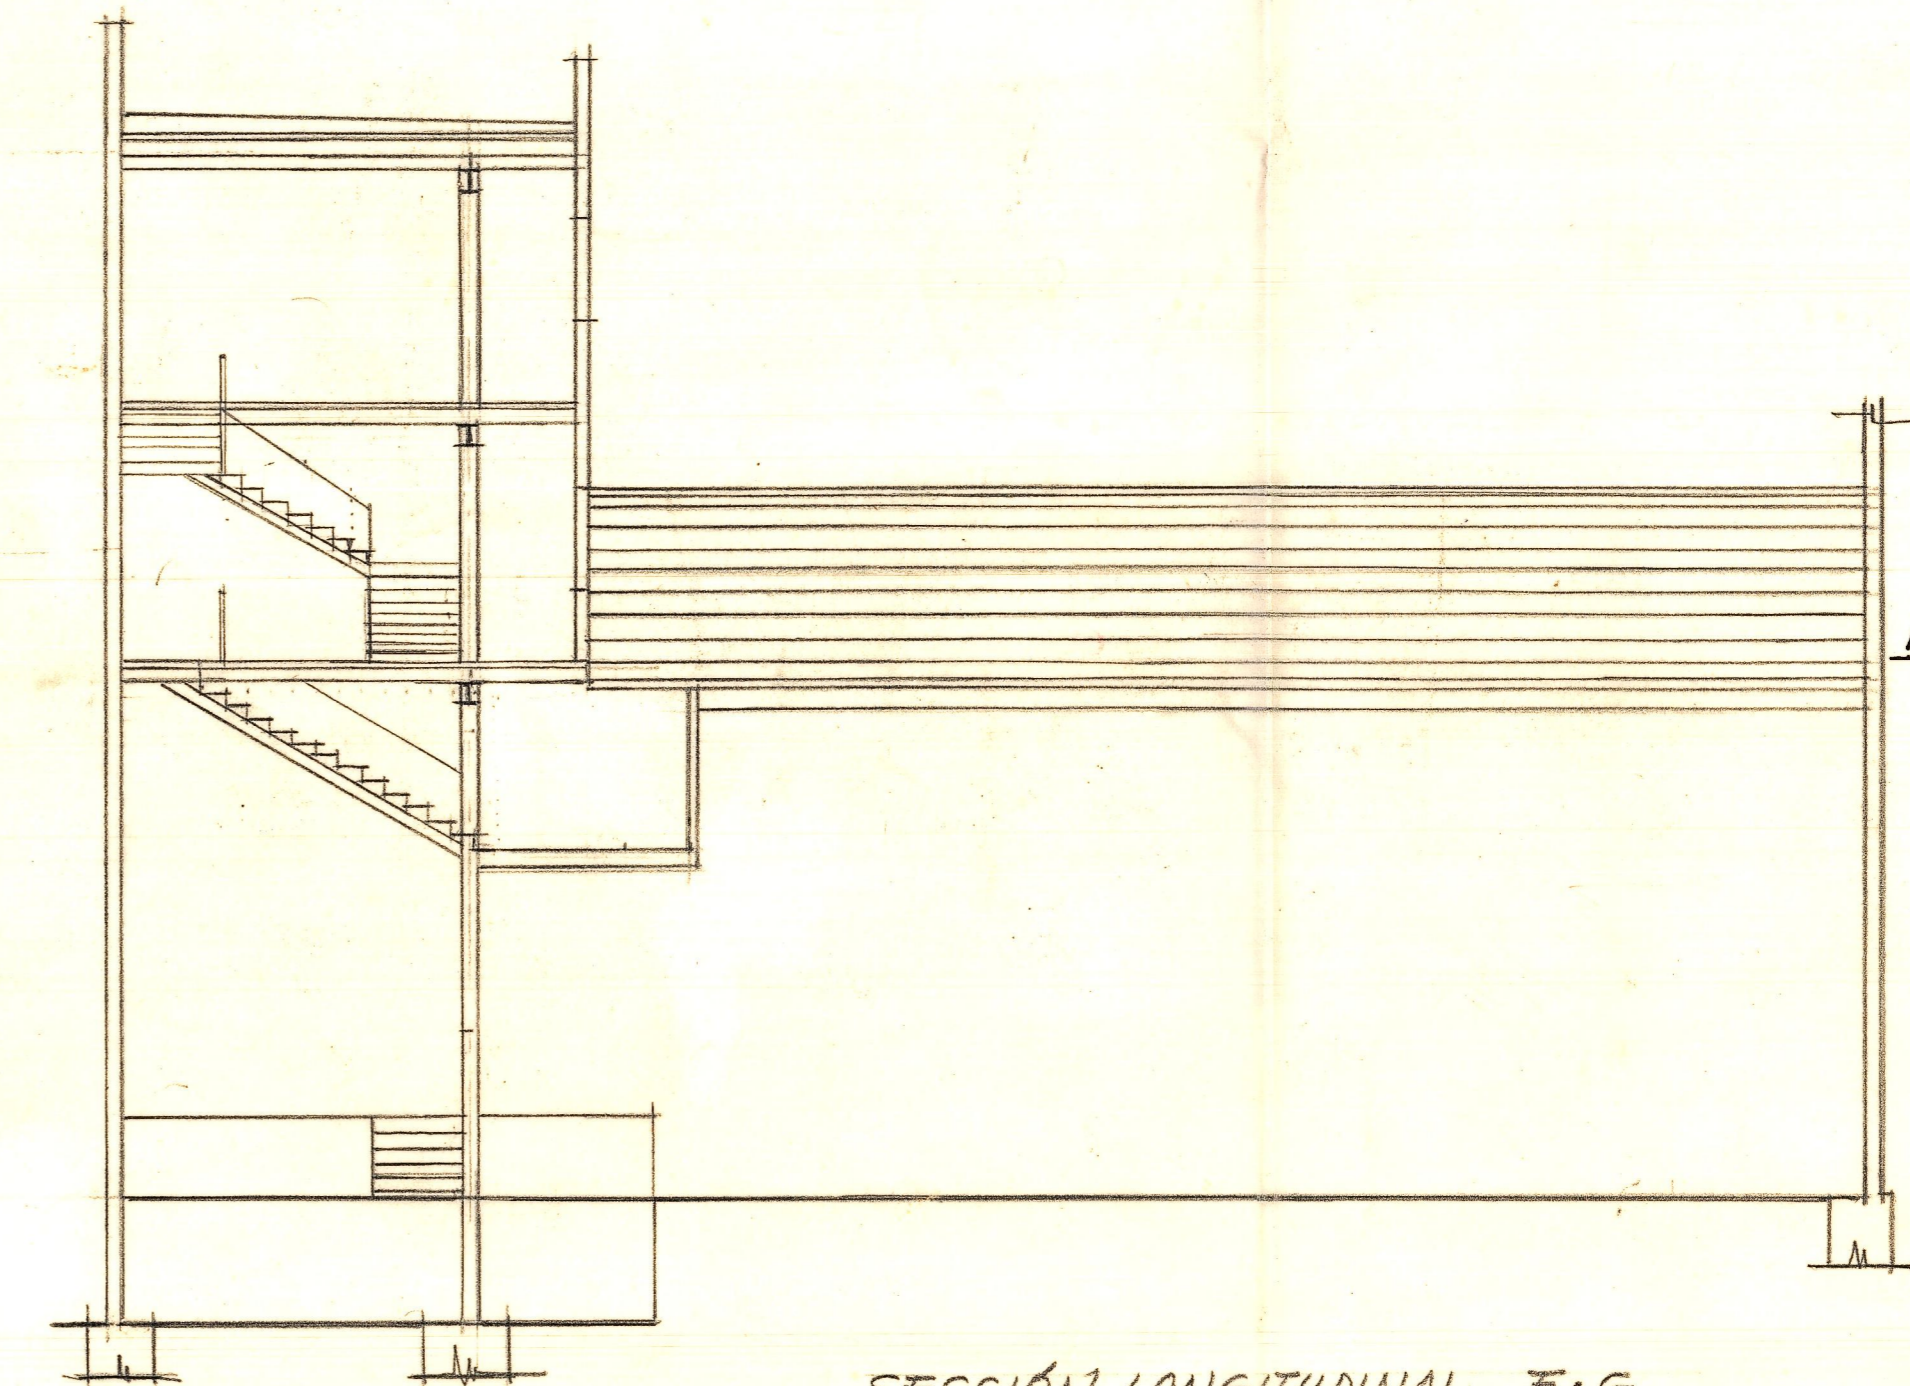

SECCIÓN LONGITUDINAL - F-G.

PILARES

Nº	PERFIL	PLANTA
1-4-5-9	2L-160	1ª
1-4-5-9	2L-80	2ª
6-7-8	2L-200	1ª
6-7-8	2L-100	2ª y 3ª
2-3	2I-240	1ª
2-3	L-140	2ª y 3ª

JACENAS

1-2-3-4	I-240	1ª y 2ª
5-6-7-8-9		
2-3	I-500	1ª y 2ª
1-2-3-4	I-200	3ª
5-6-7-8-9		
2-3	I-400	3ª

VIGUERIO.

PLANTAS	1ª y 2ª	I-160
PLANTA	3ª	I-140
VOLADO	ESCALERA	I-160

RECONSTRUCCIÓN DEL SALÓN DE ACTOS, Y ANEJOS DE LA SOCIEDAD CORAL, EL MICALET.

(Valencia)

EL Dr. ARQUITECTO: