


"EL MICALET"
SECCIÓN A-B
ESC. = 1:100.

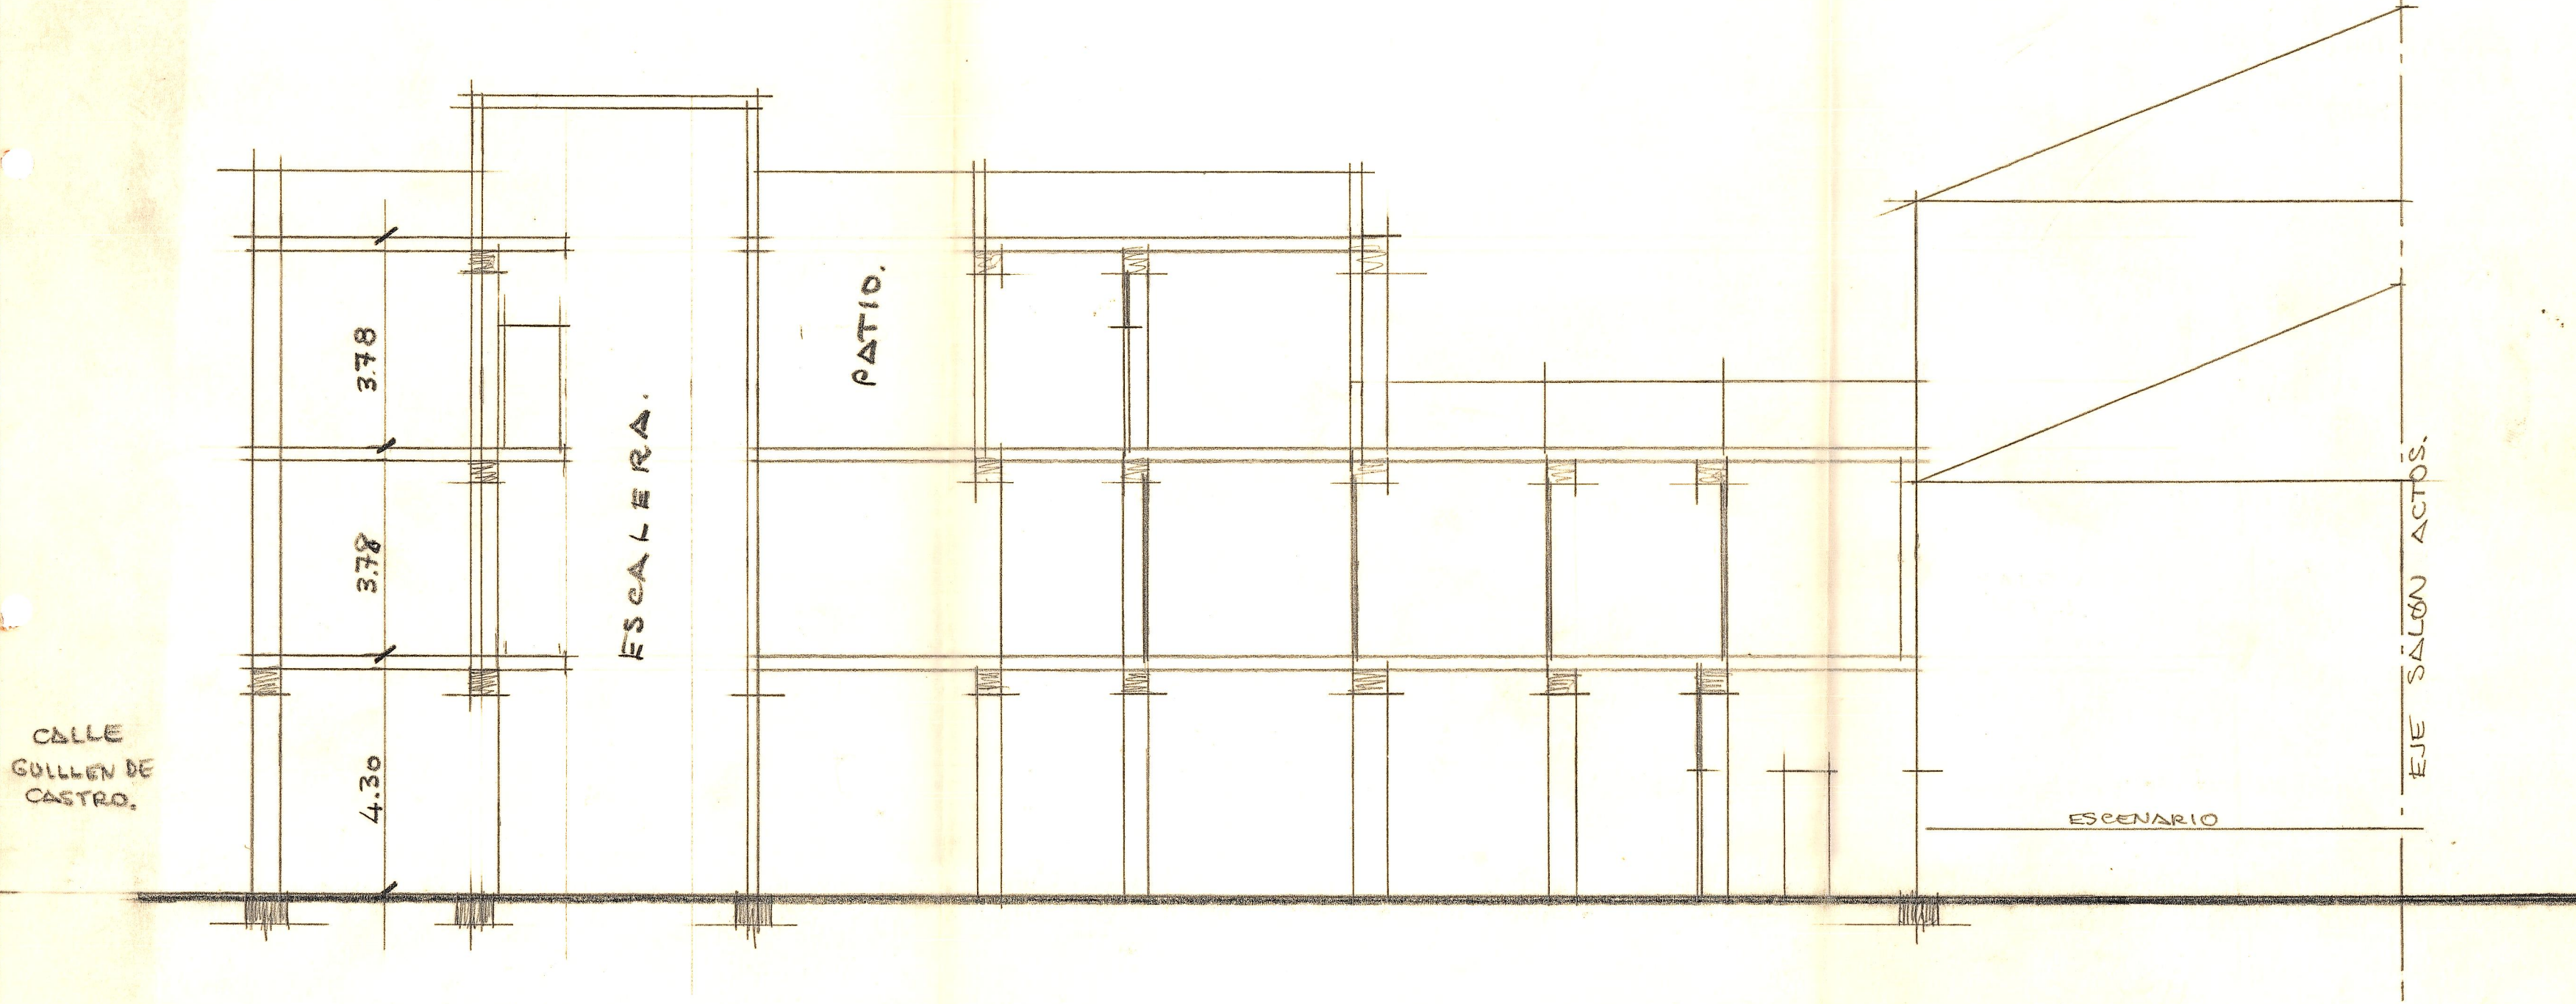

25-AUGUSTO-1974