


Calle Guillen  
de Castro

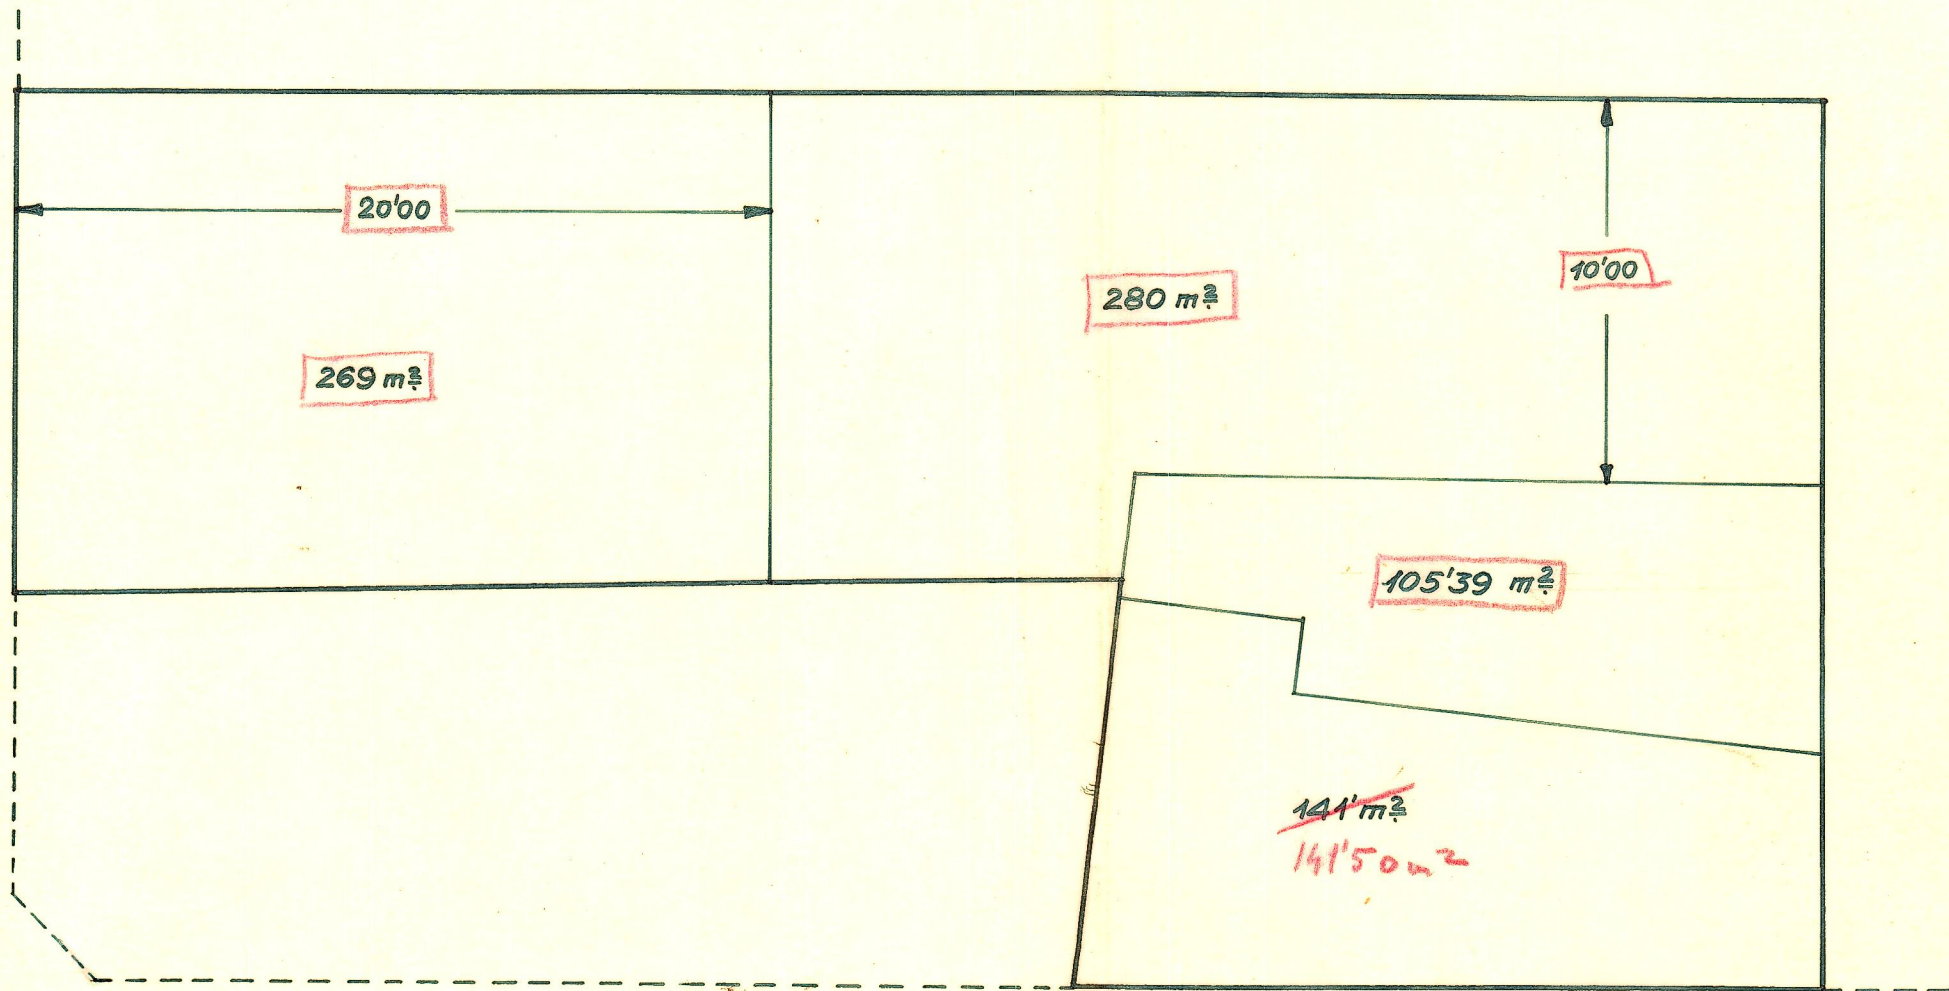

20'00

269 m<sup>2</sup>

280 m<sup>2</sup>

10'00

105'39 m<sup>2</sup>

~~141 m<sup>2</sup>~~  
141'50 m<sup>2</sup>

Nueva Calle de Maldonado

Escala 1:200

Mont 28948  
del Arquitecto