


CALLE
Planta baja

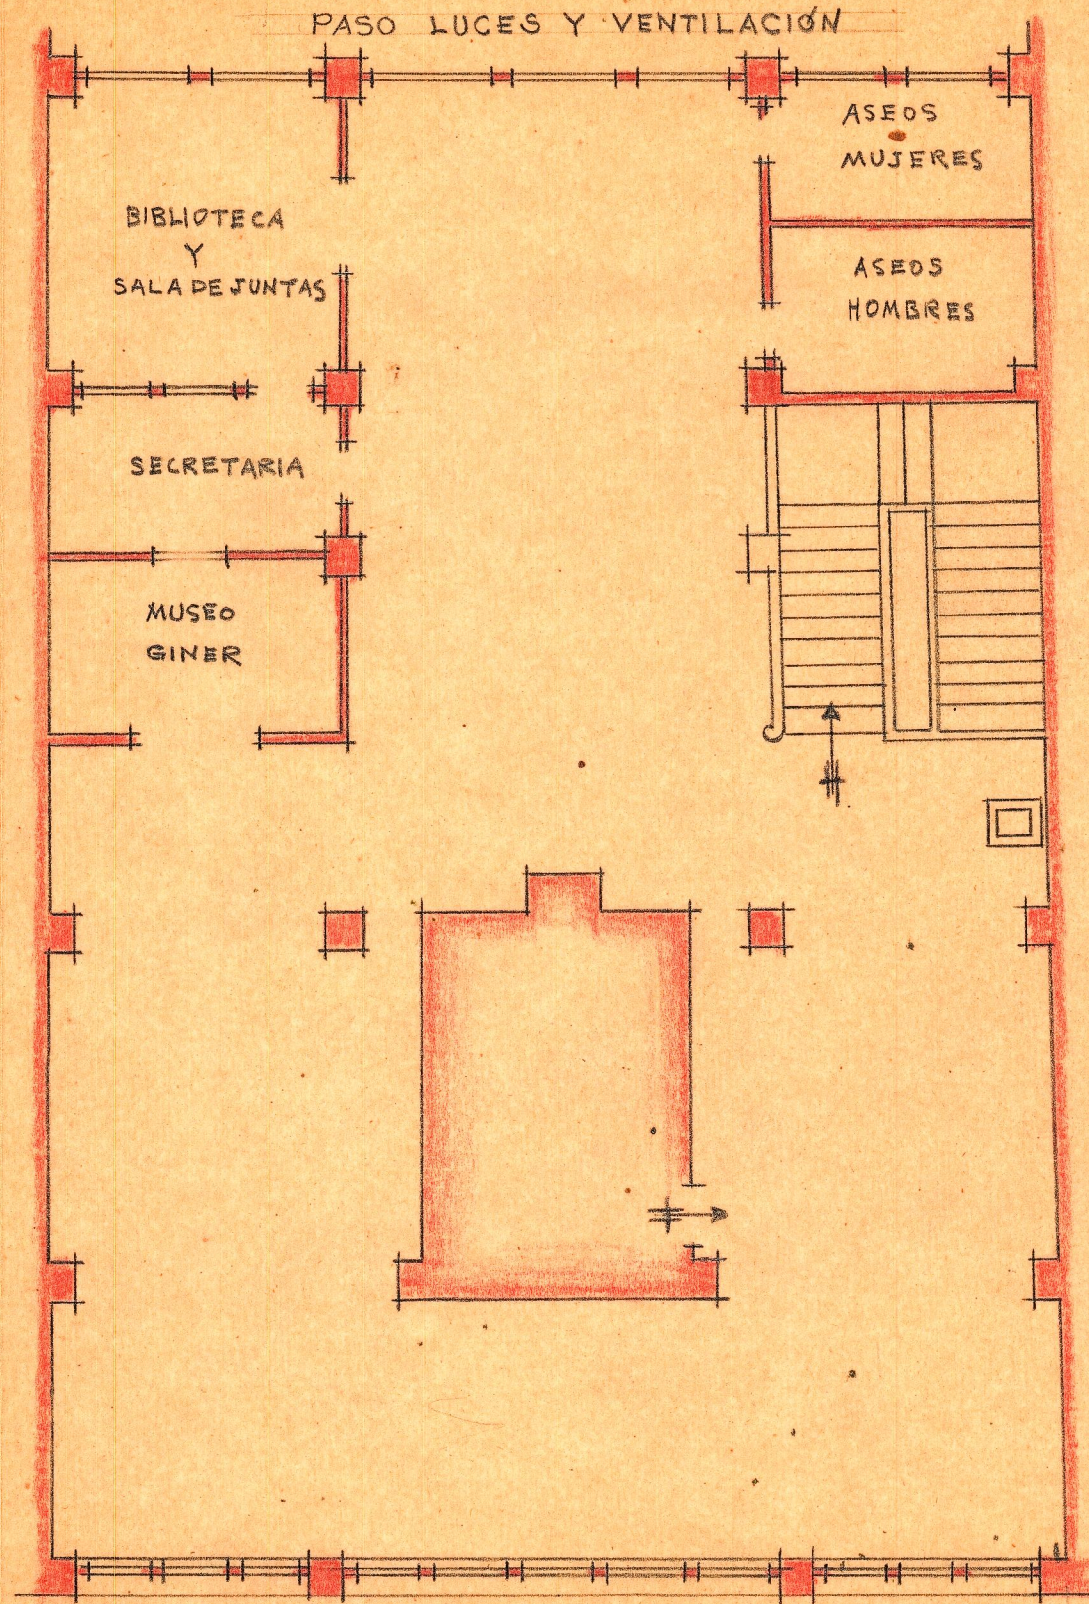

CALLE
Planta entresuelo

ESCALA=1:100