



PLANTA de PISOS

ESCALA 1/100



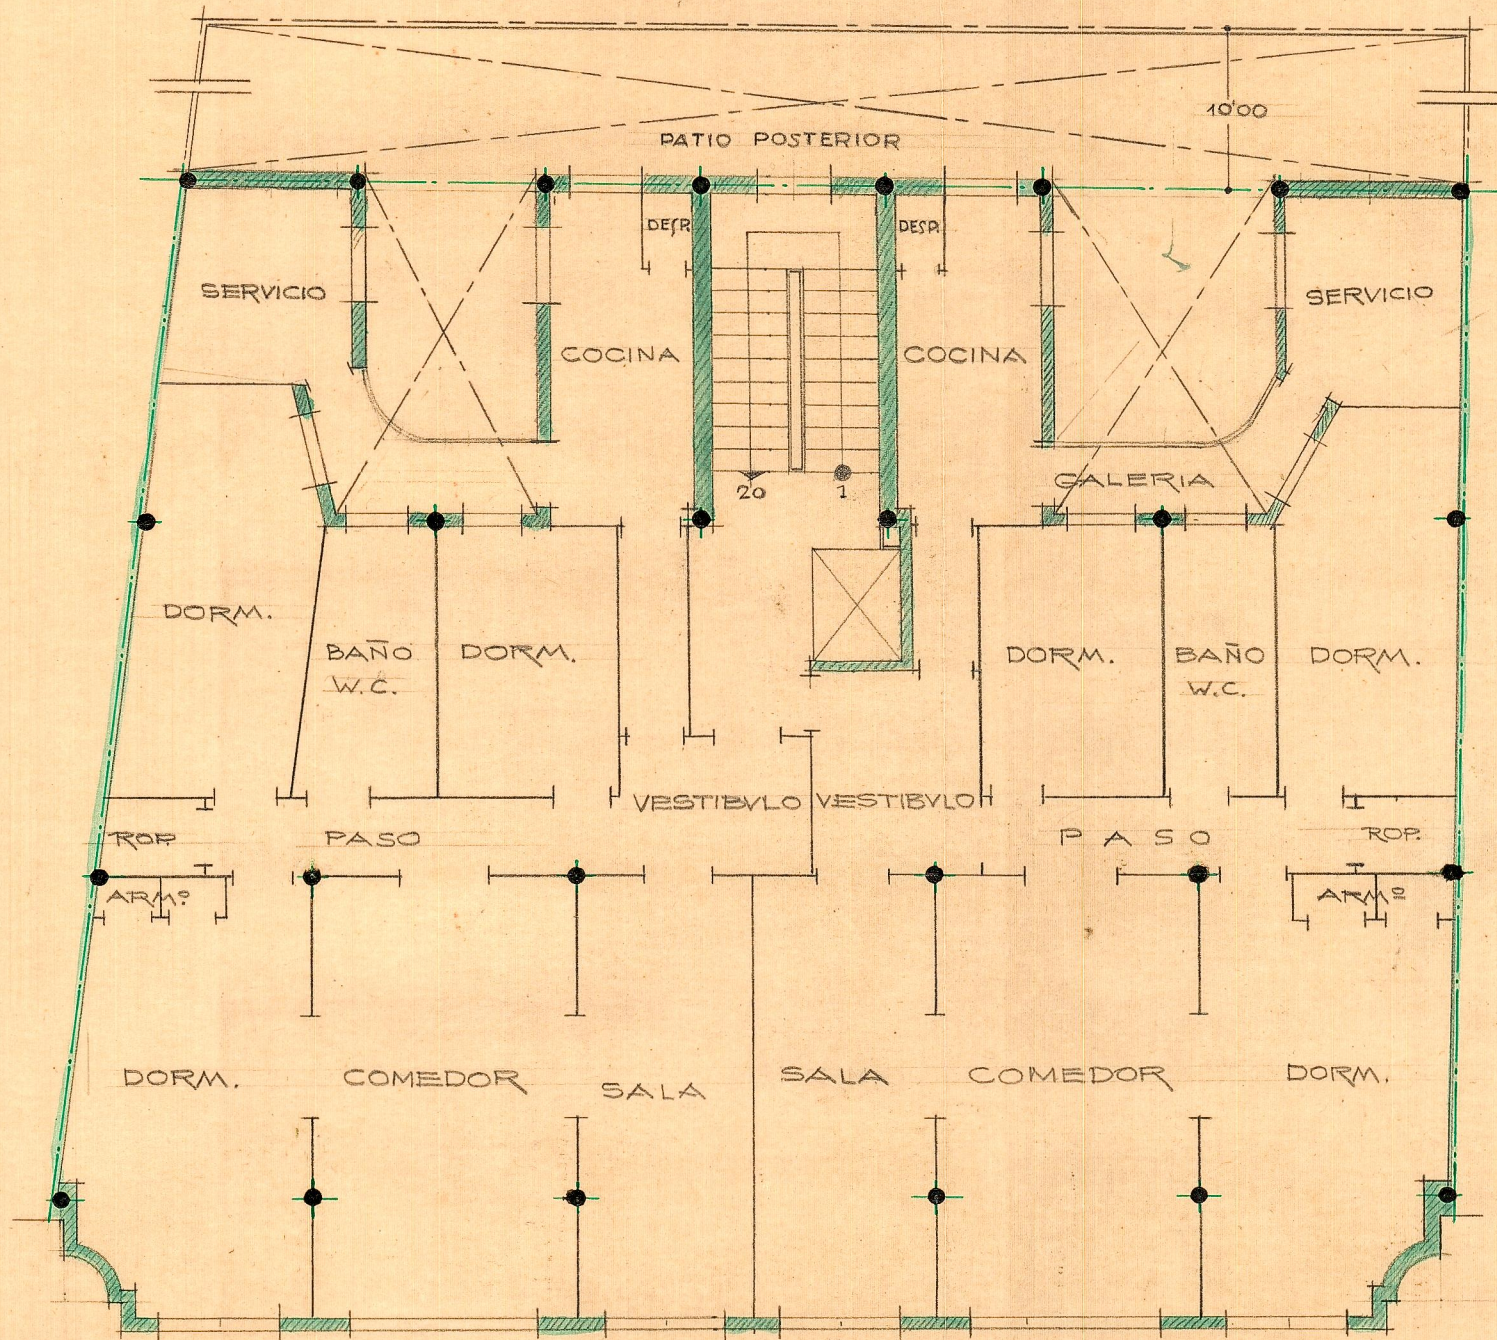

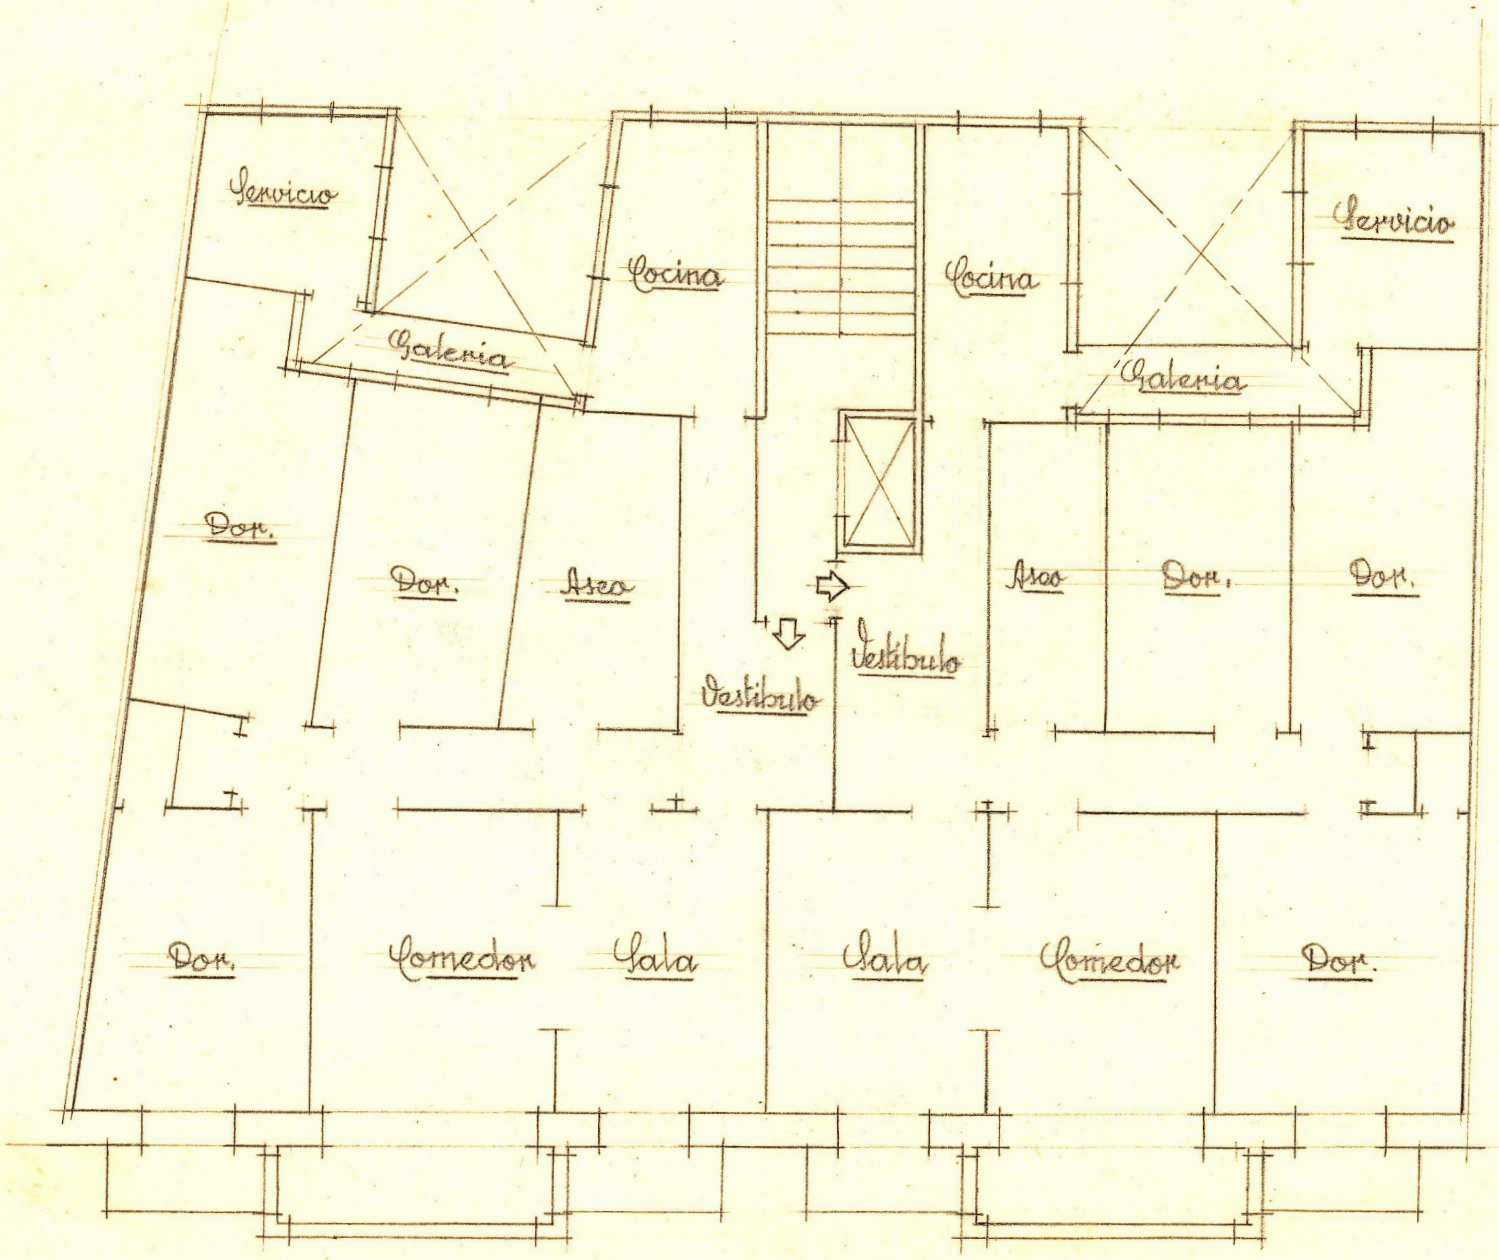

Escala, 1/100



