


OBRA DEL "MICALET"

SECCION DE PILARES

CALLE DE GUILLEM DE CASTRO.

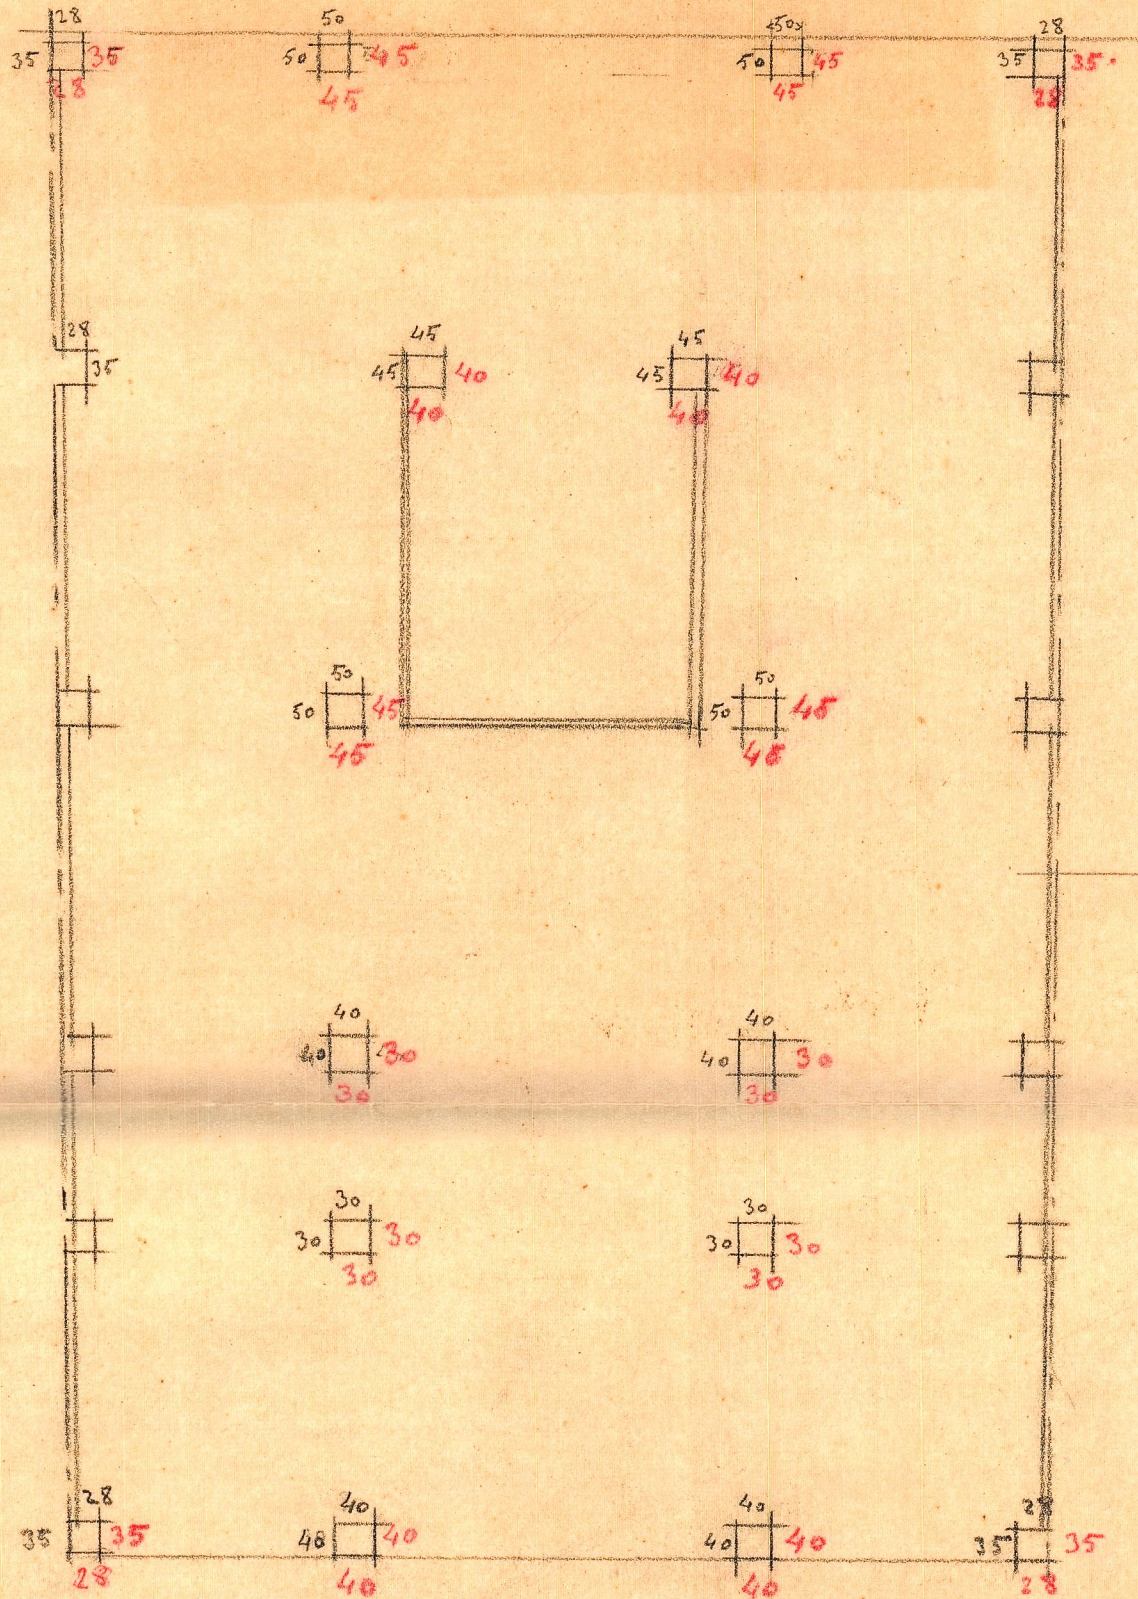

LAS COTAS EN NEGRO CORRESPONDEN
A LA PIANTA BAJA Y ENTRESUELO
LAS COTAS ROJAS CORRESPONDEN
AL PRIMERO Y SEGUNDO

Elaborado por / *[Signature]*

12 - Enero - 1968