


Sumario de las plantas en el edificio n.º 4 de
la C. Jorge Juan del ensanche de VALENCIA

ESCALA=1:100

Valencia, Junio 1949
EL ARQUITECTO

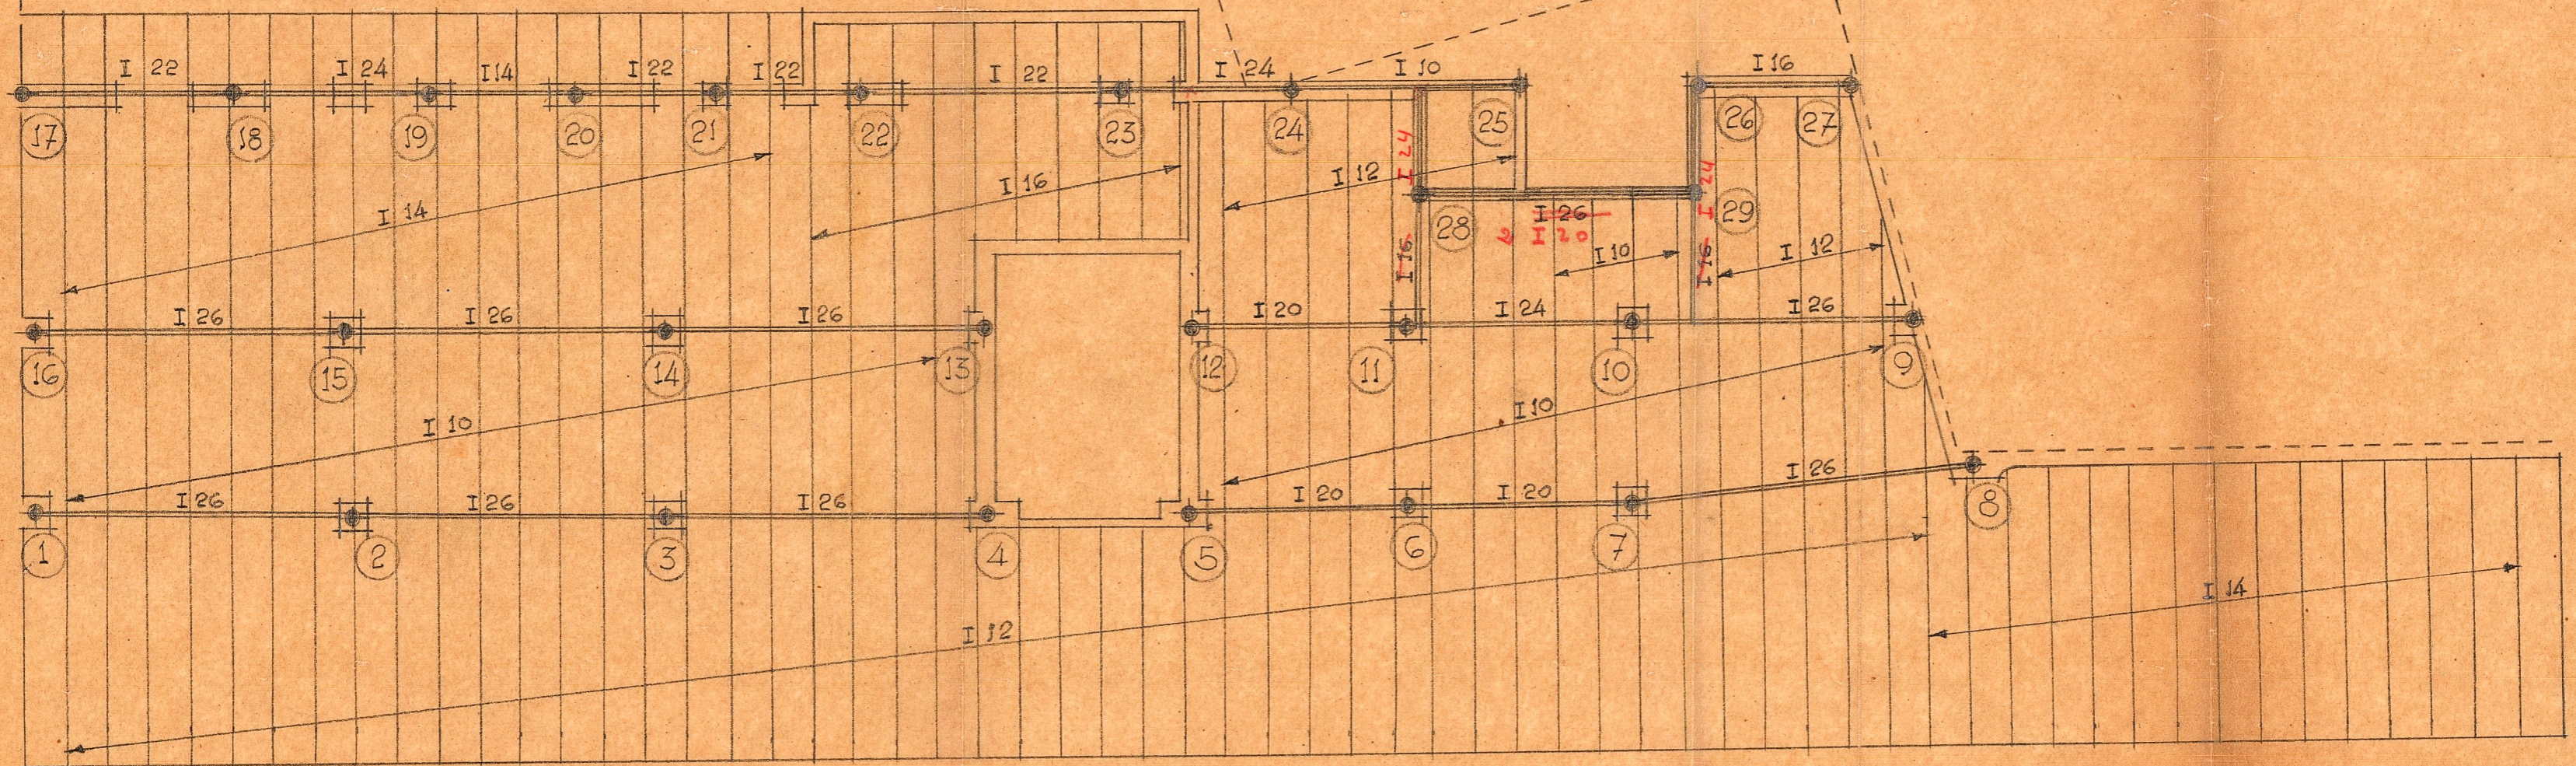

Plantas de entramado