


Alimento de dos plantas en el edificio n.º 4 de la c/ Jorge Juan del Ensanche de Valencia

Planta de pilares, Entramados de pisos y Cubiertas

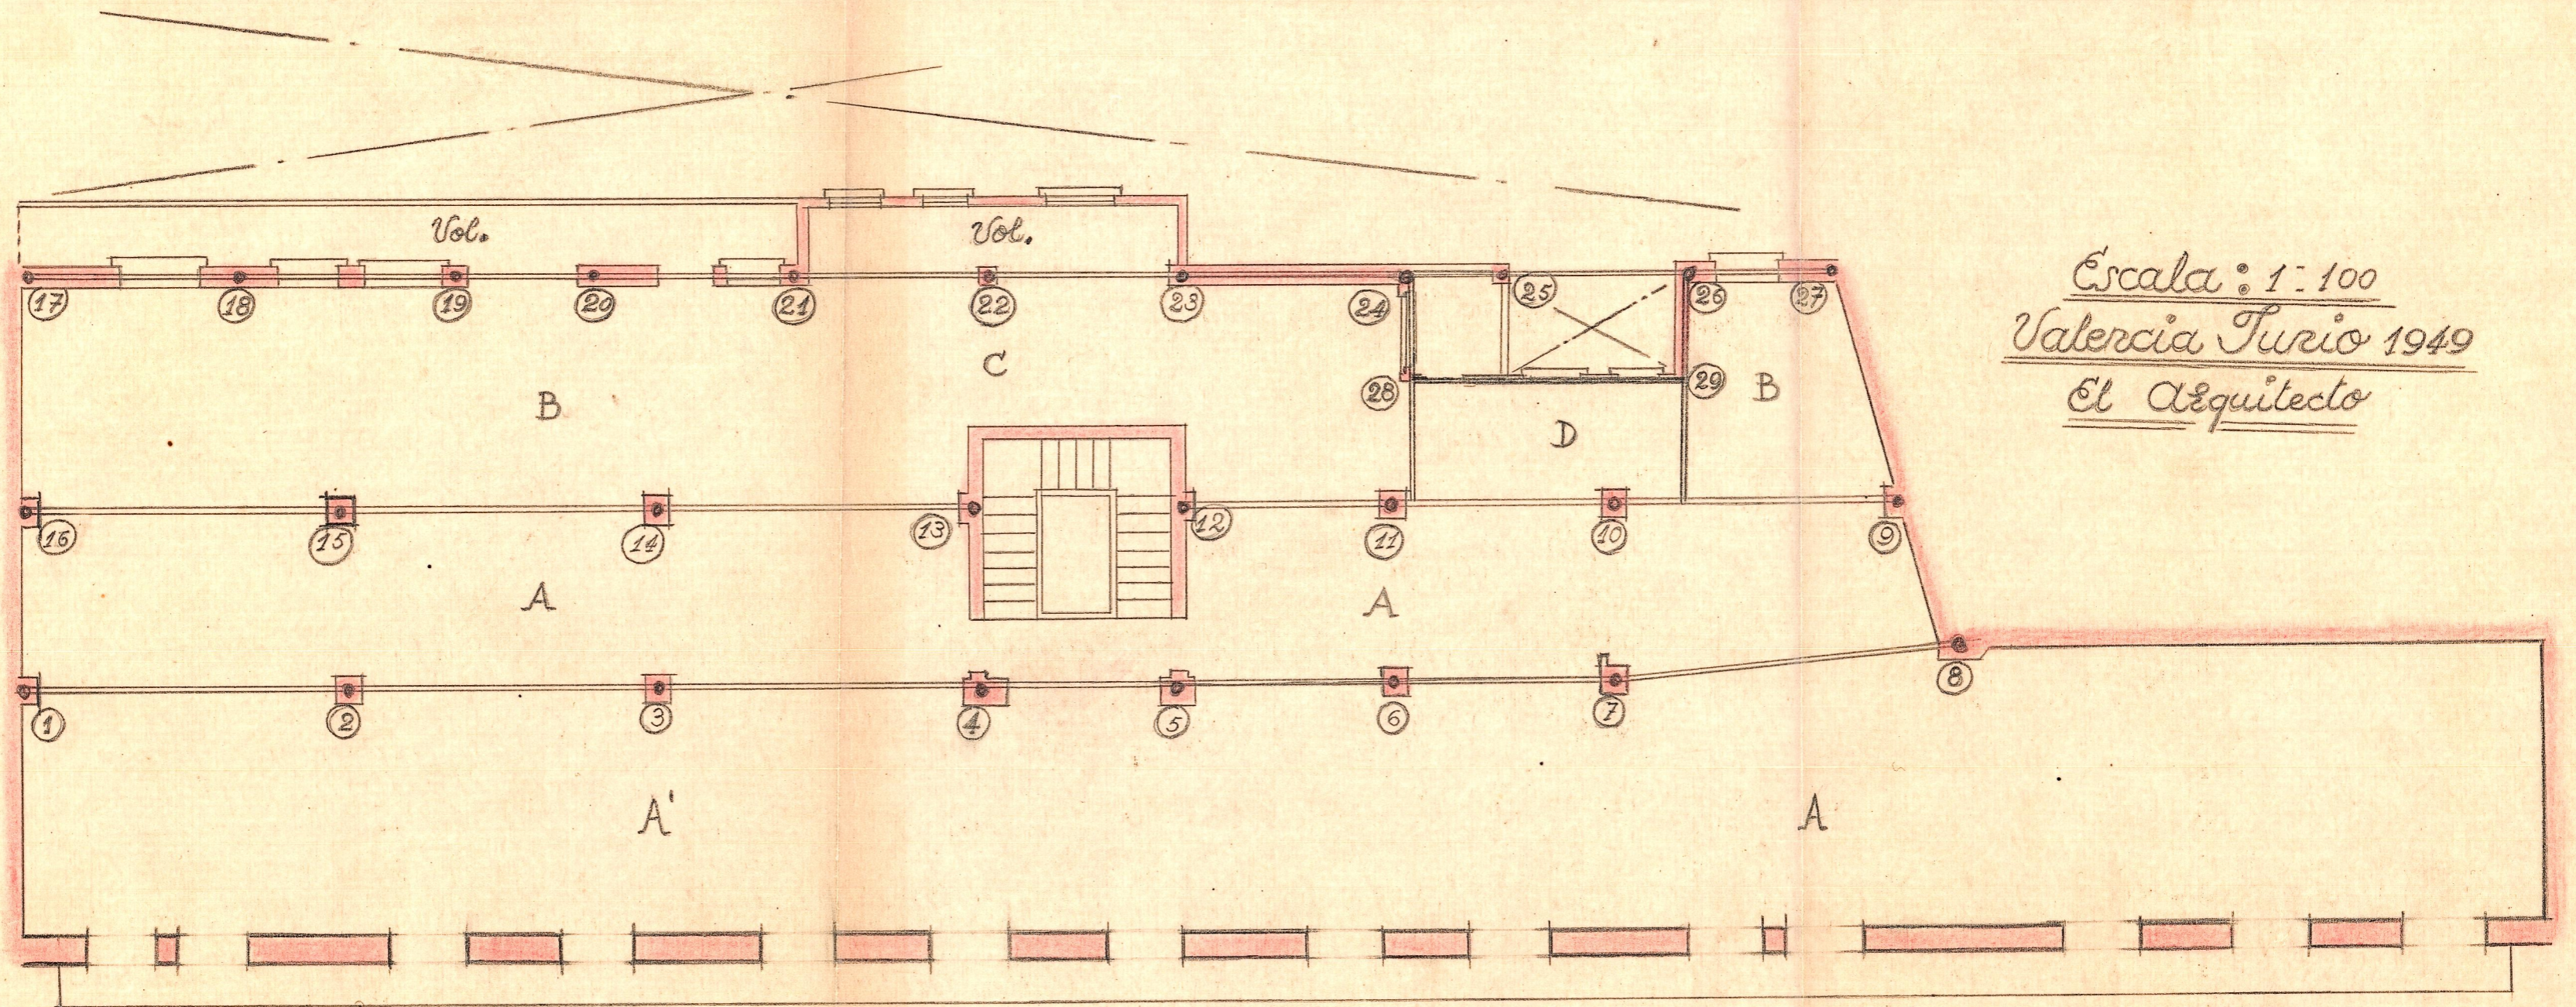

Escala: 1:100
Valencia Junio 1949
El Arquitecto