



Sección A-B

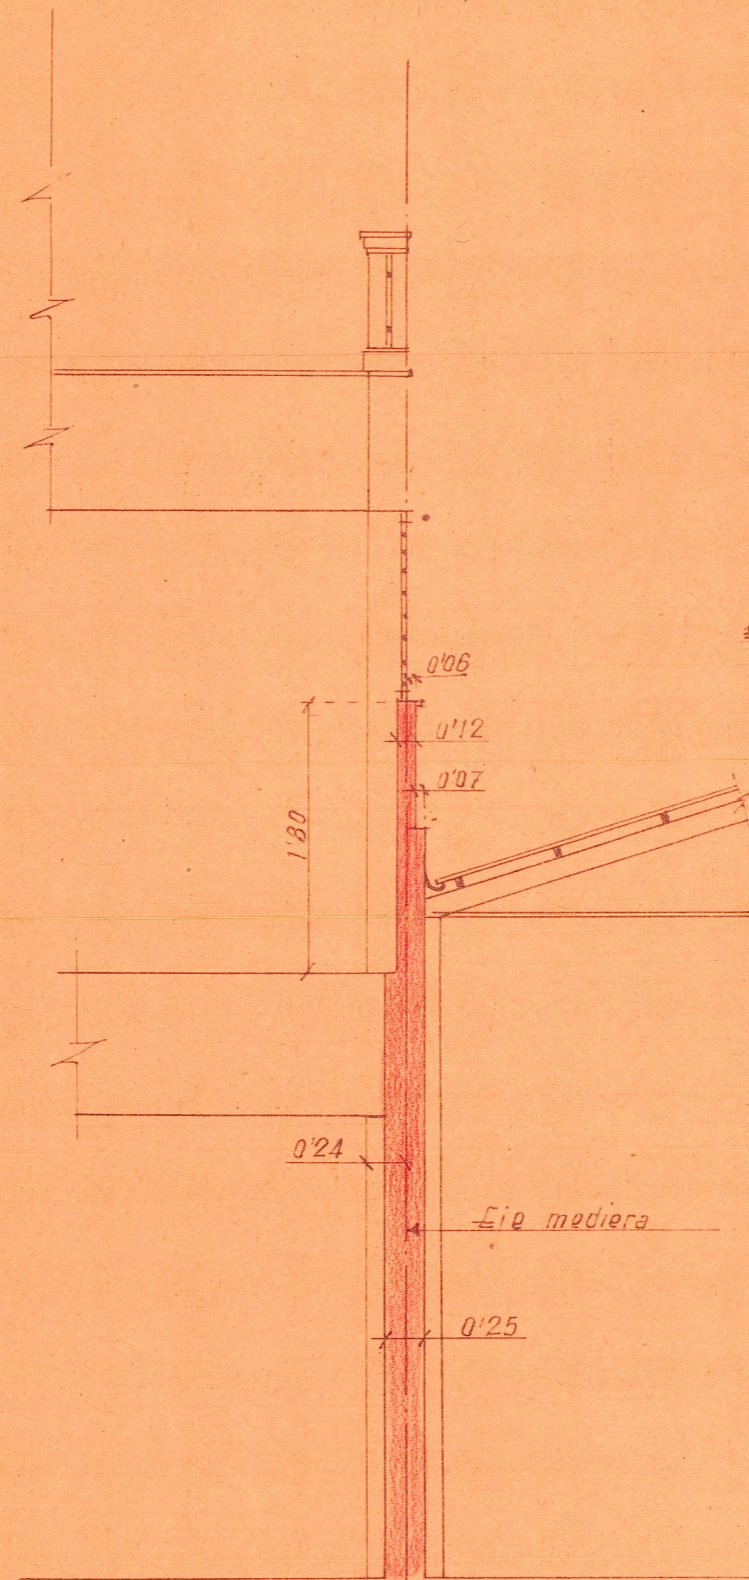


Sección C-D

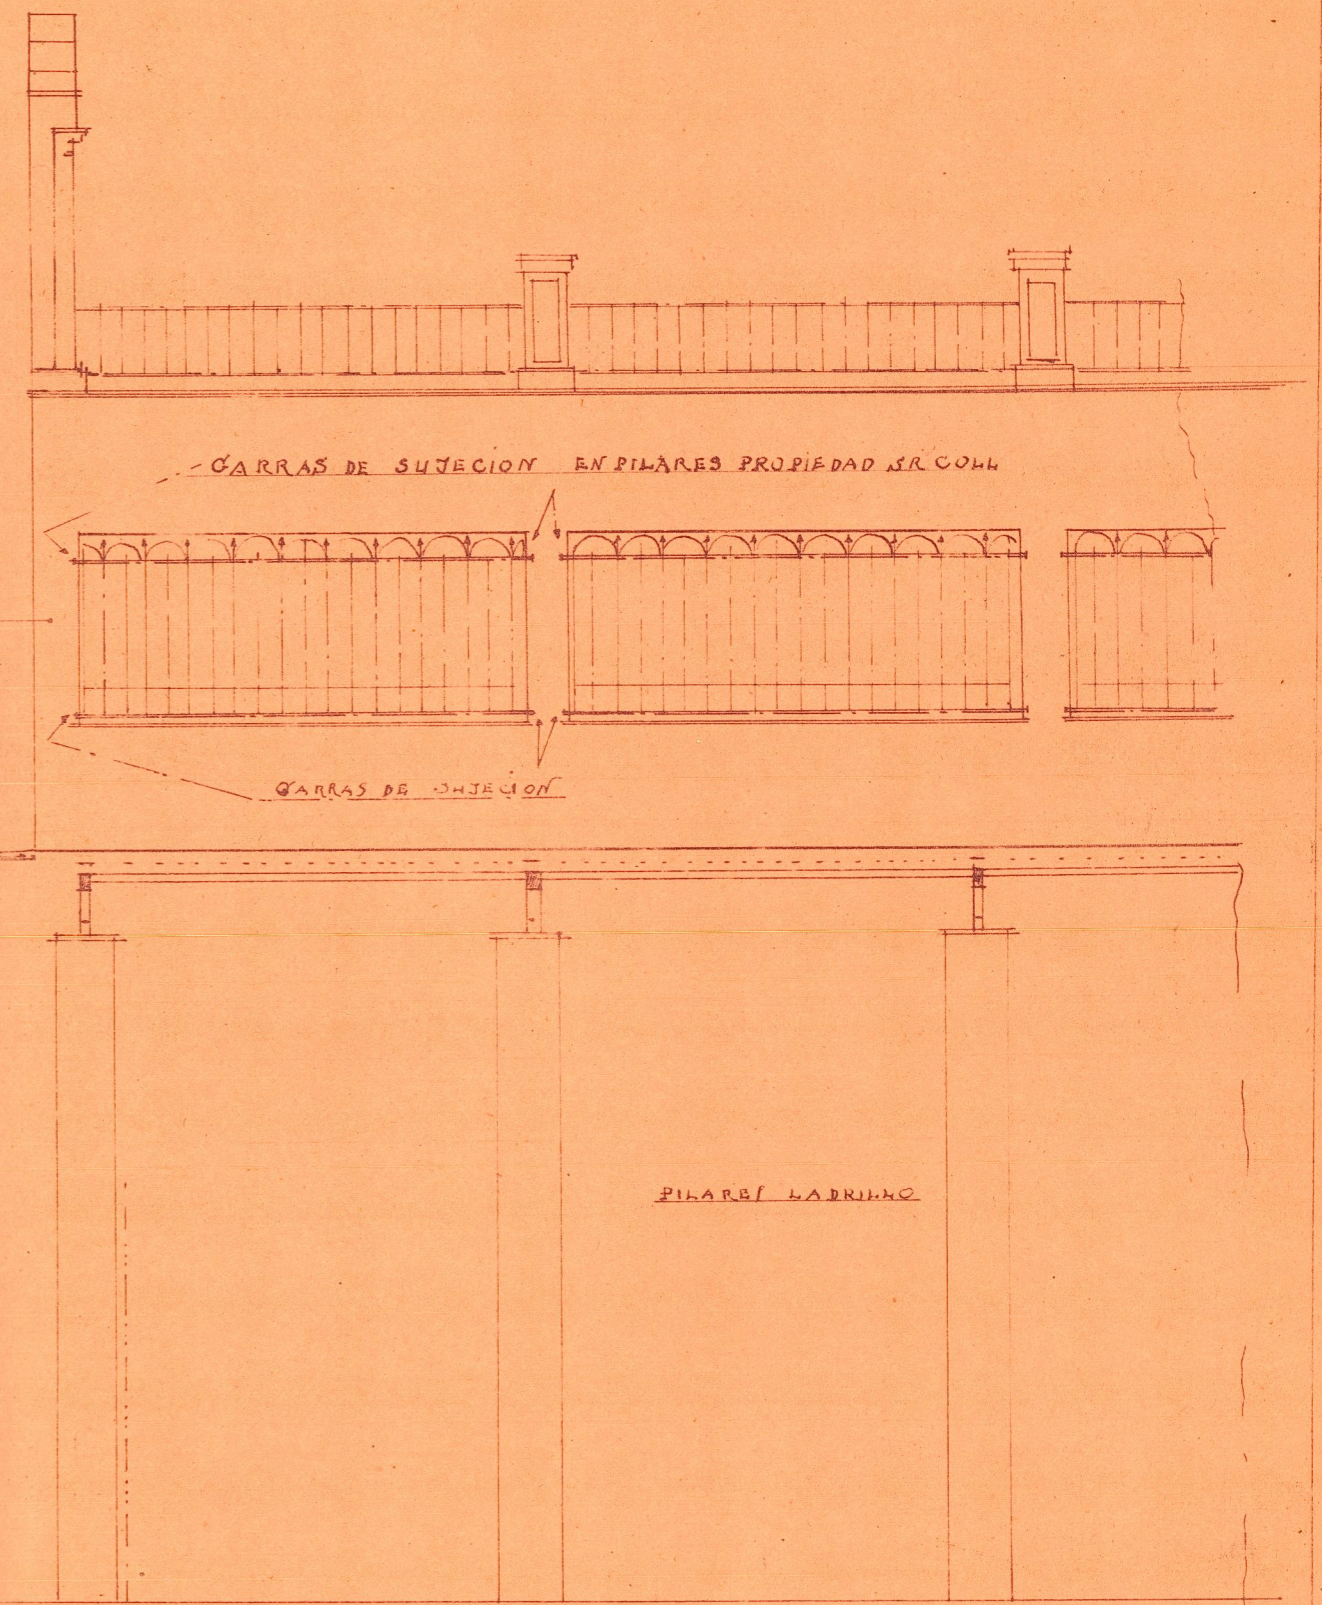

EJE MEDIERA

Carpaza cubierta propiedad del Sr. Coll.

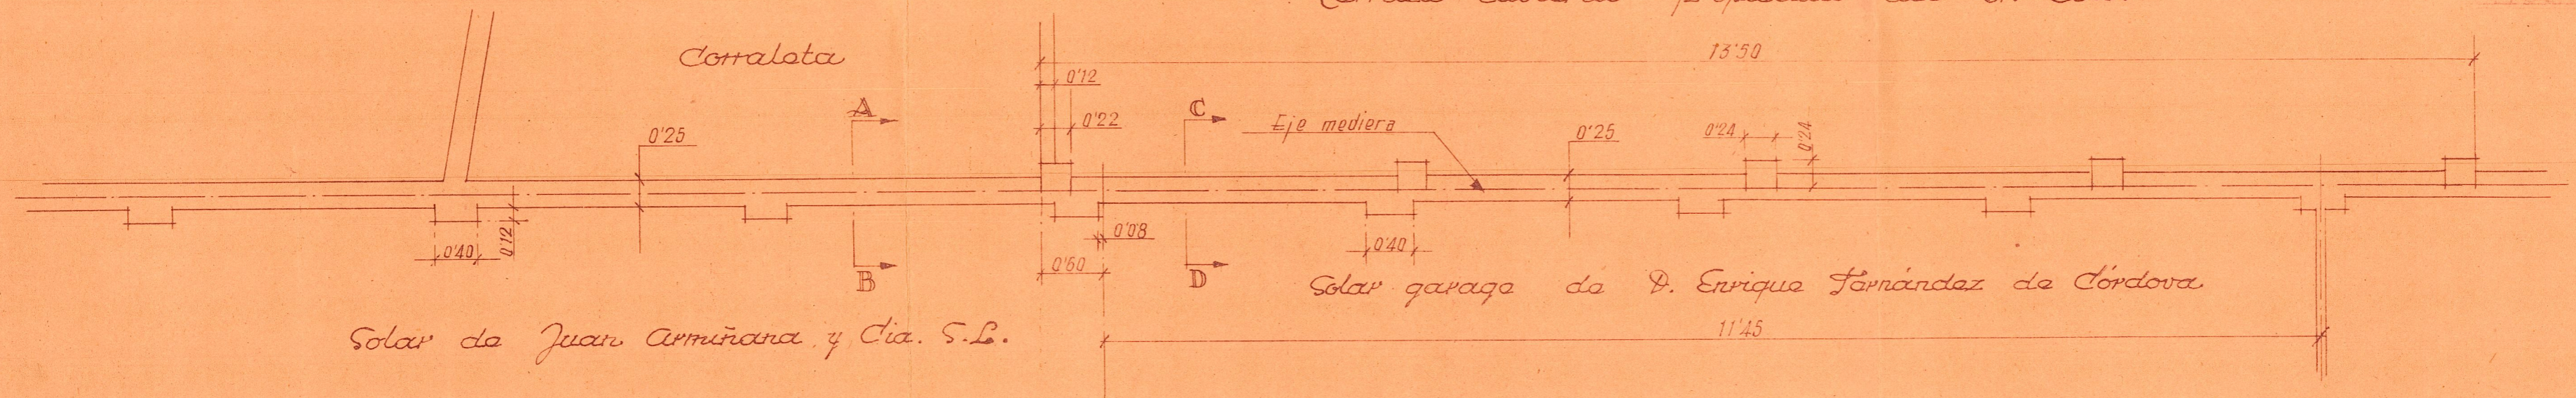

Solar de Juan Armuñana y Cia. S.L.

Solar garaje de D. Enrique Fernandez de Cordova