
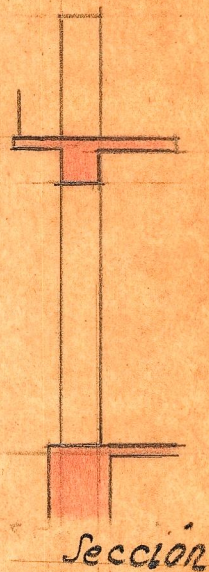





Reforma de huecos en edificio nº 4 de la calle de Jorge Juan de Valencia

Escala 1:100

Reforma que se proyecta

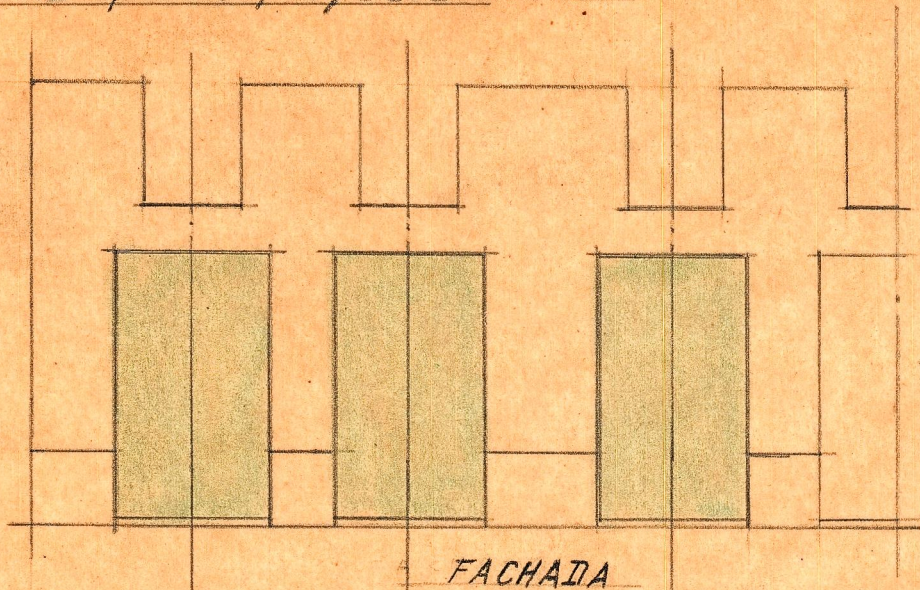

Estado actual

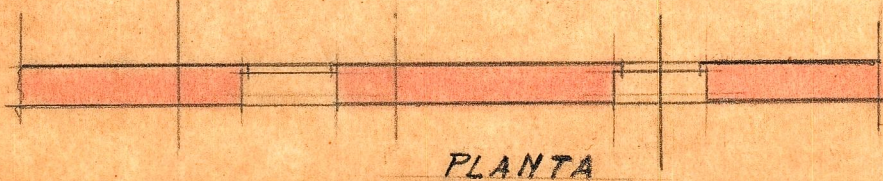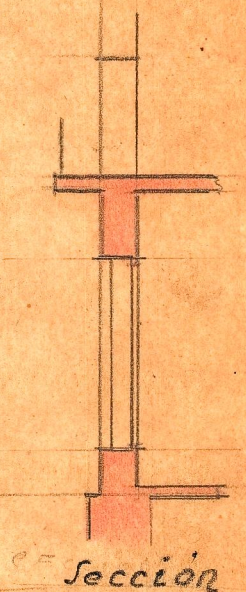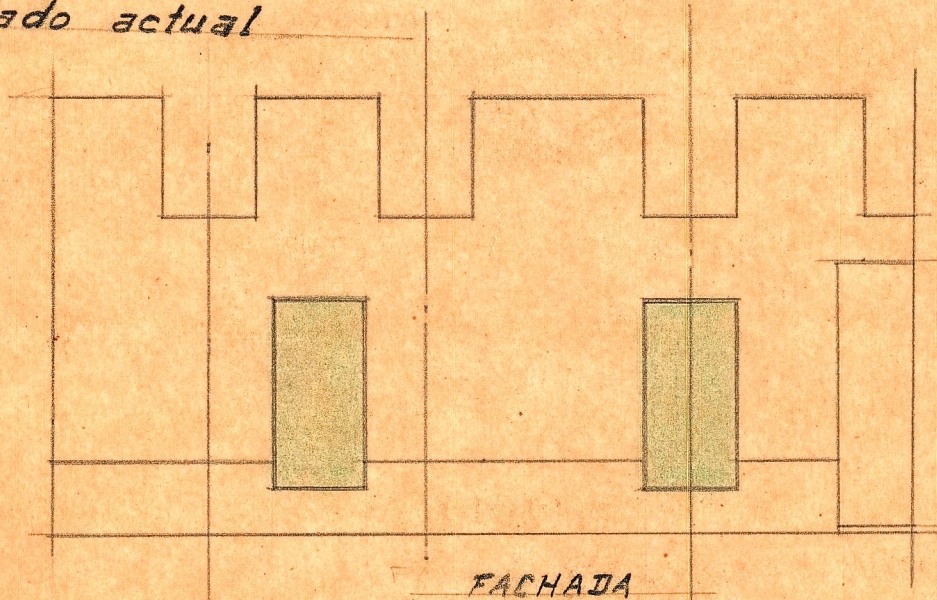

Valencia Abril 1949

El Arquitecto

J. Gueja Jover