



REFORMA DE UN ALMACEN EN SAGUNTO

PARA D. JOSE MARIA COLL


Valencia Marzo 1952
EL ARQUITECTO

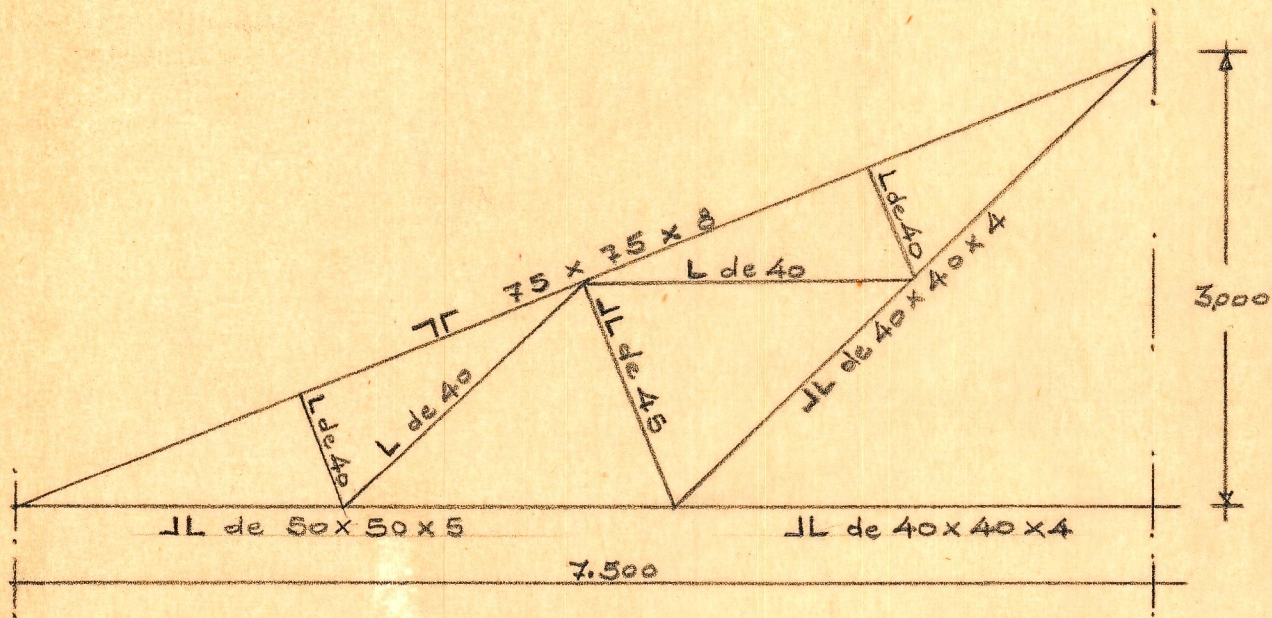

Ormadura normal ESCALA=1:50

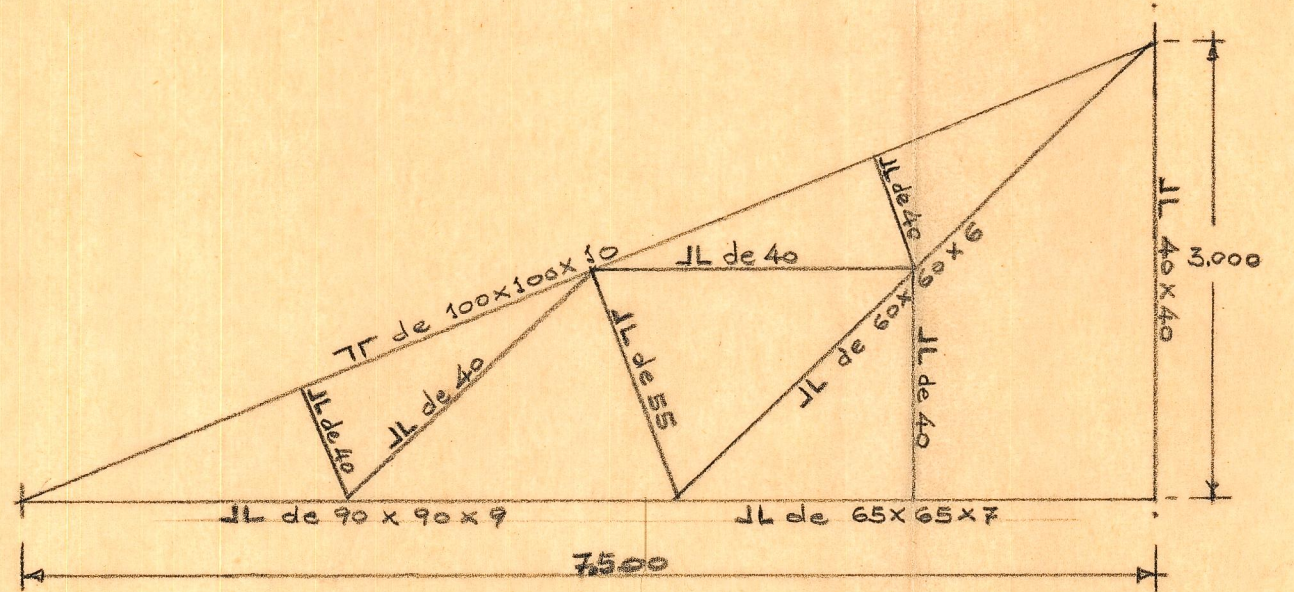

Ormadura reforzada ESCALA=1:50

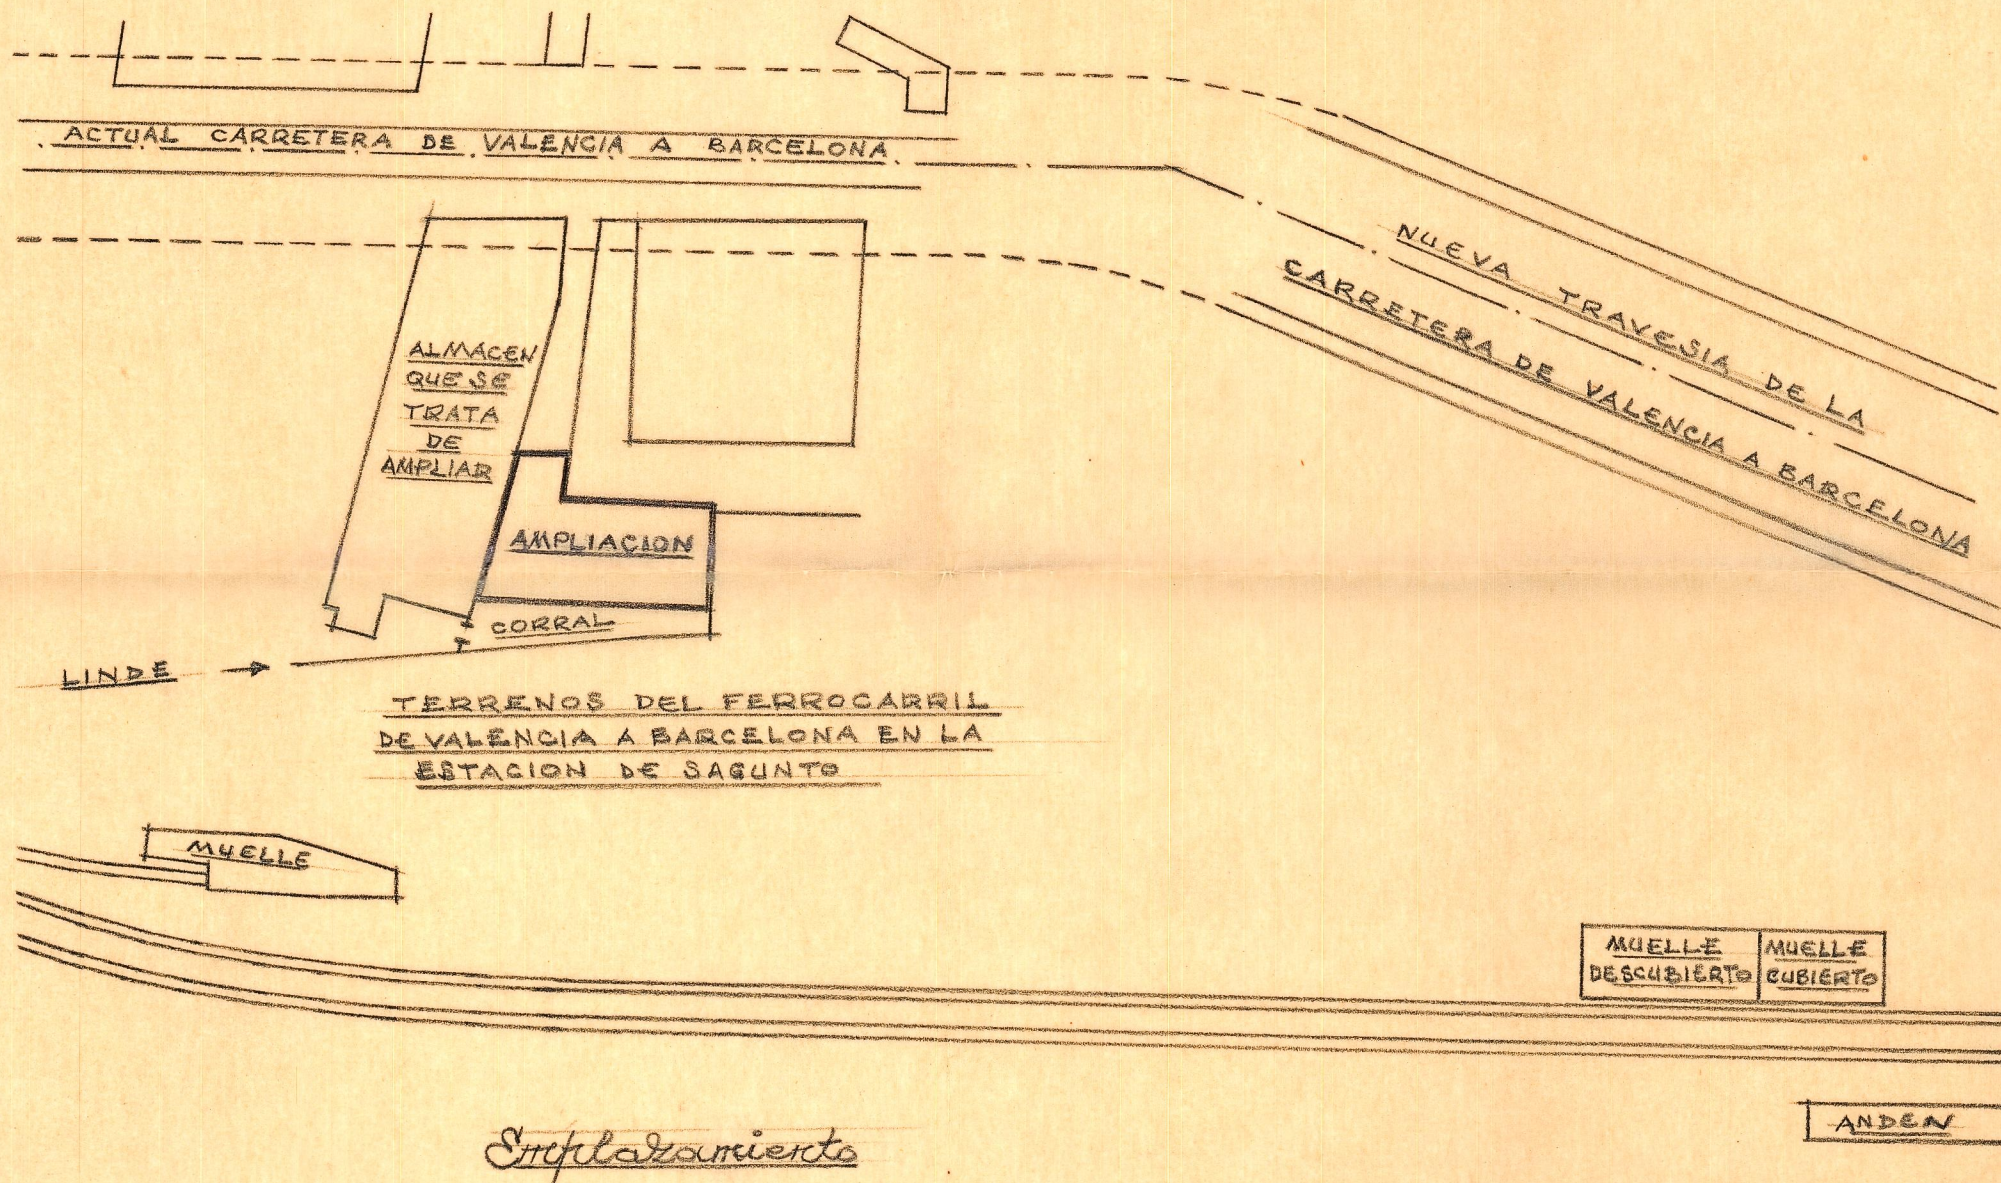

Empalzamiento