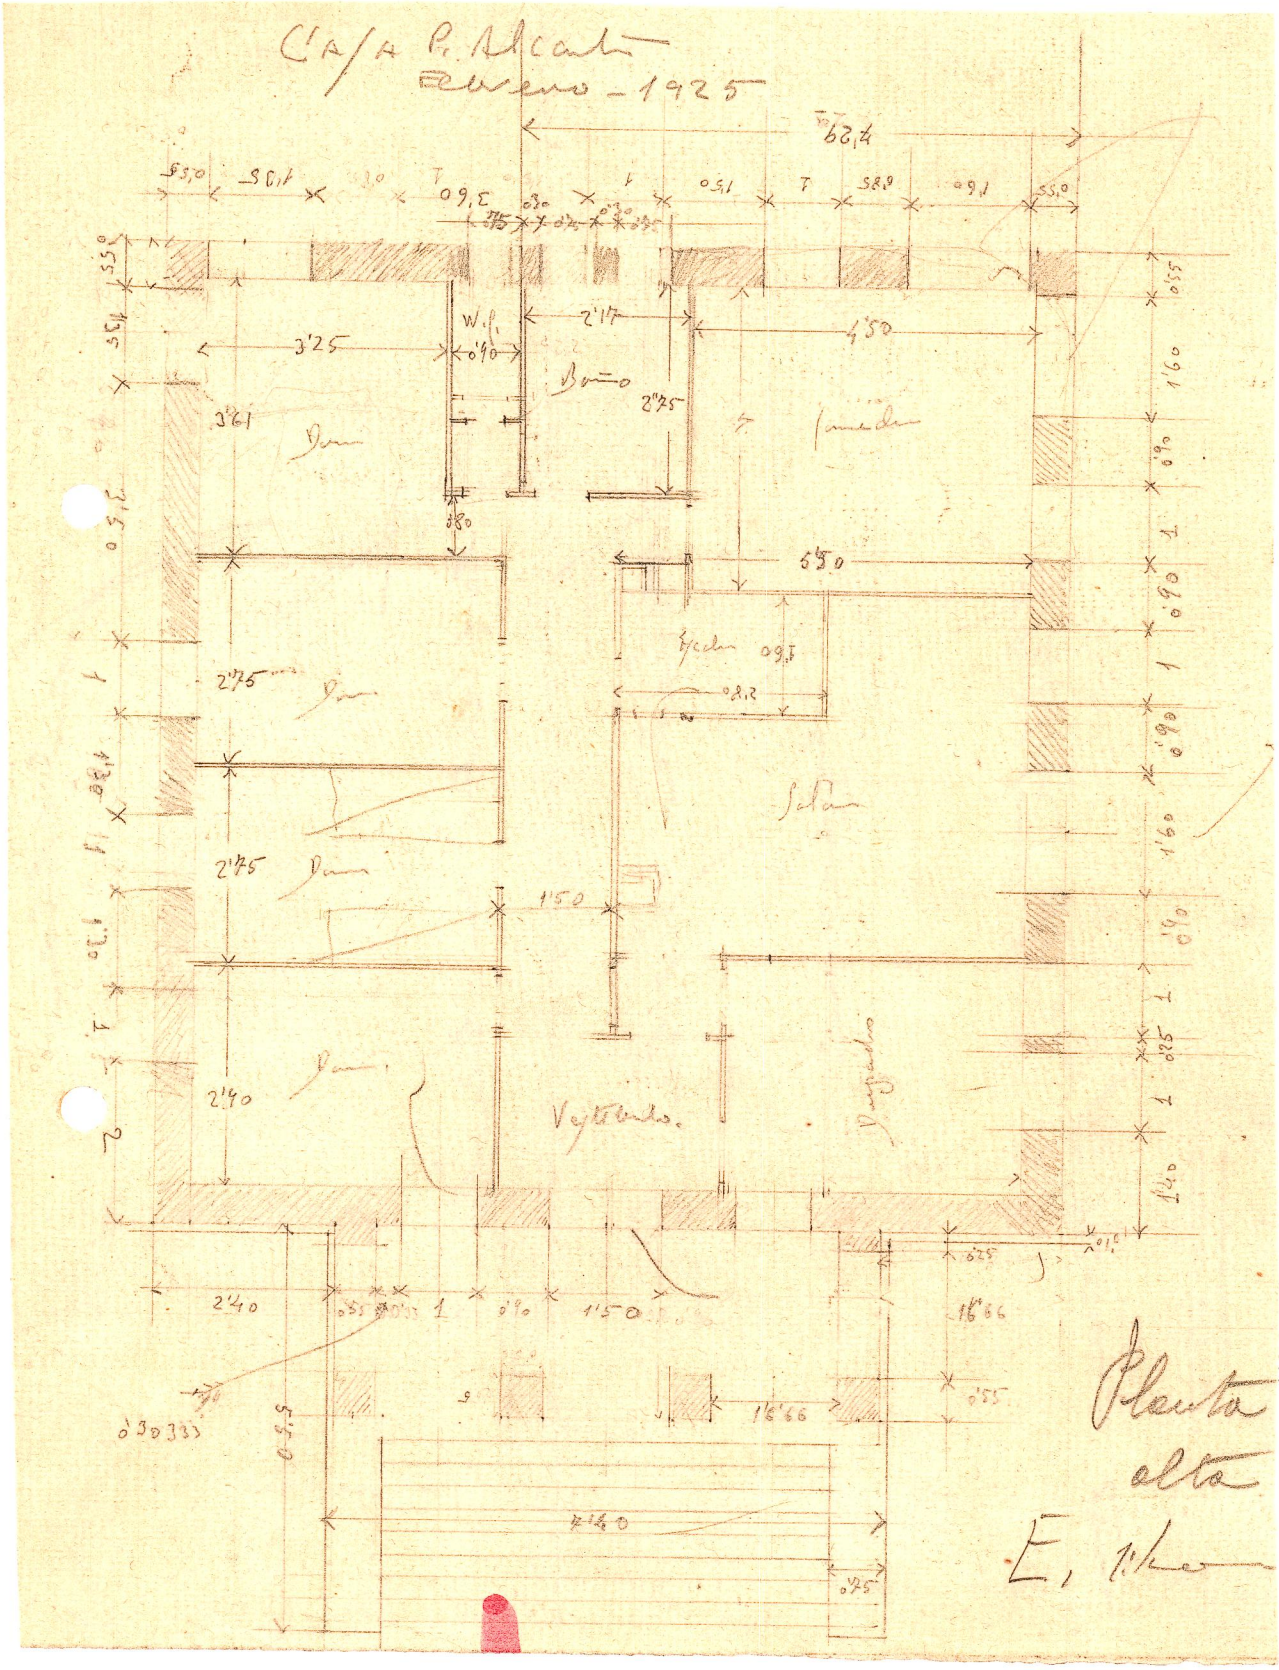
C/A/A P. Alcalá
Enero - 1925
Planta alta
E, 1/100