



FUNDICIONES MAGNETICAS SANTA RUFINA VIVIENDAS

EN ALFARA DEL PATRIARCA ESCALA = 1:50


Valencia, abril de 1956
EL ARQUITECTO

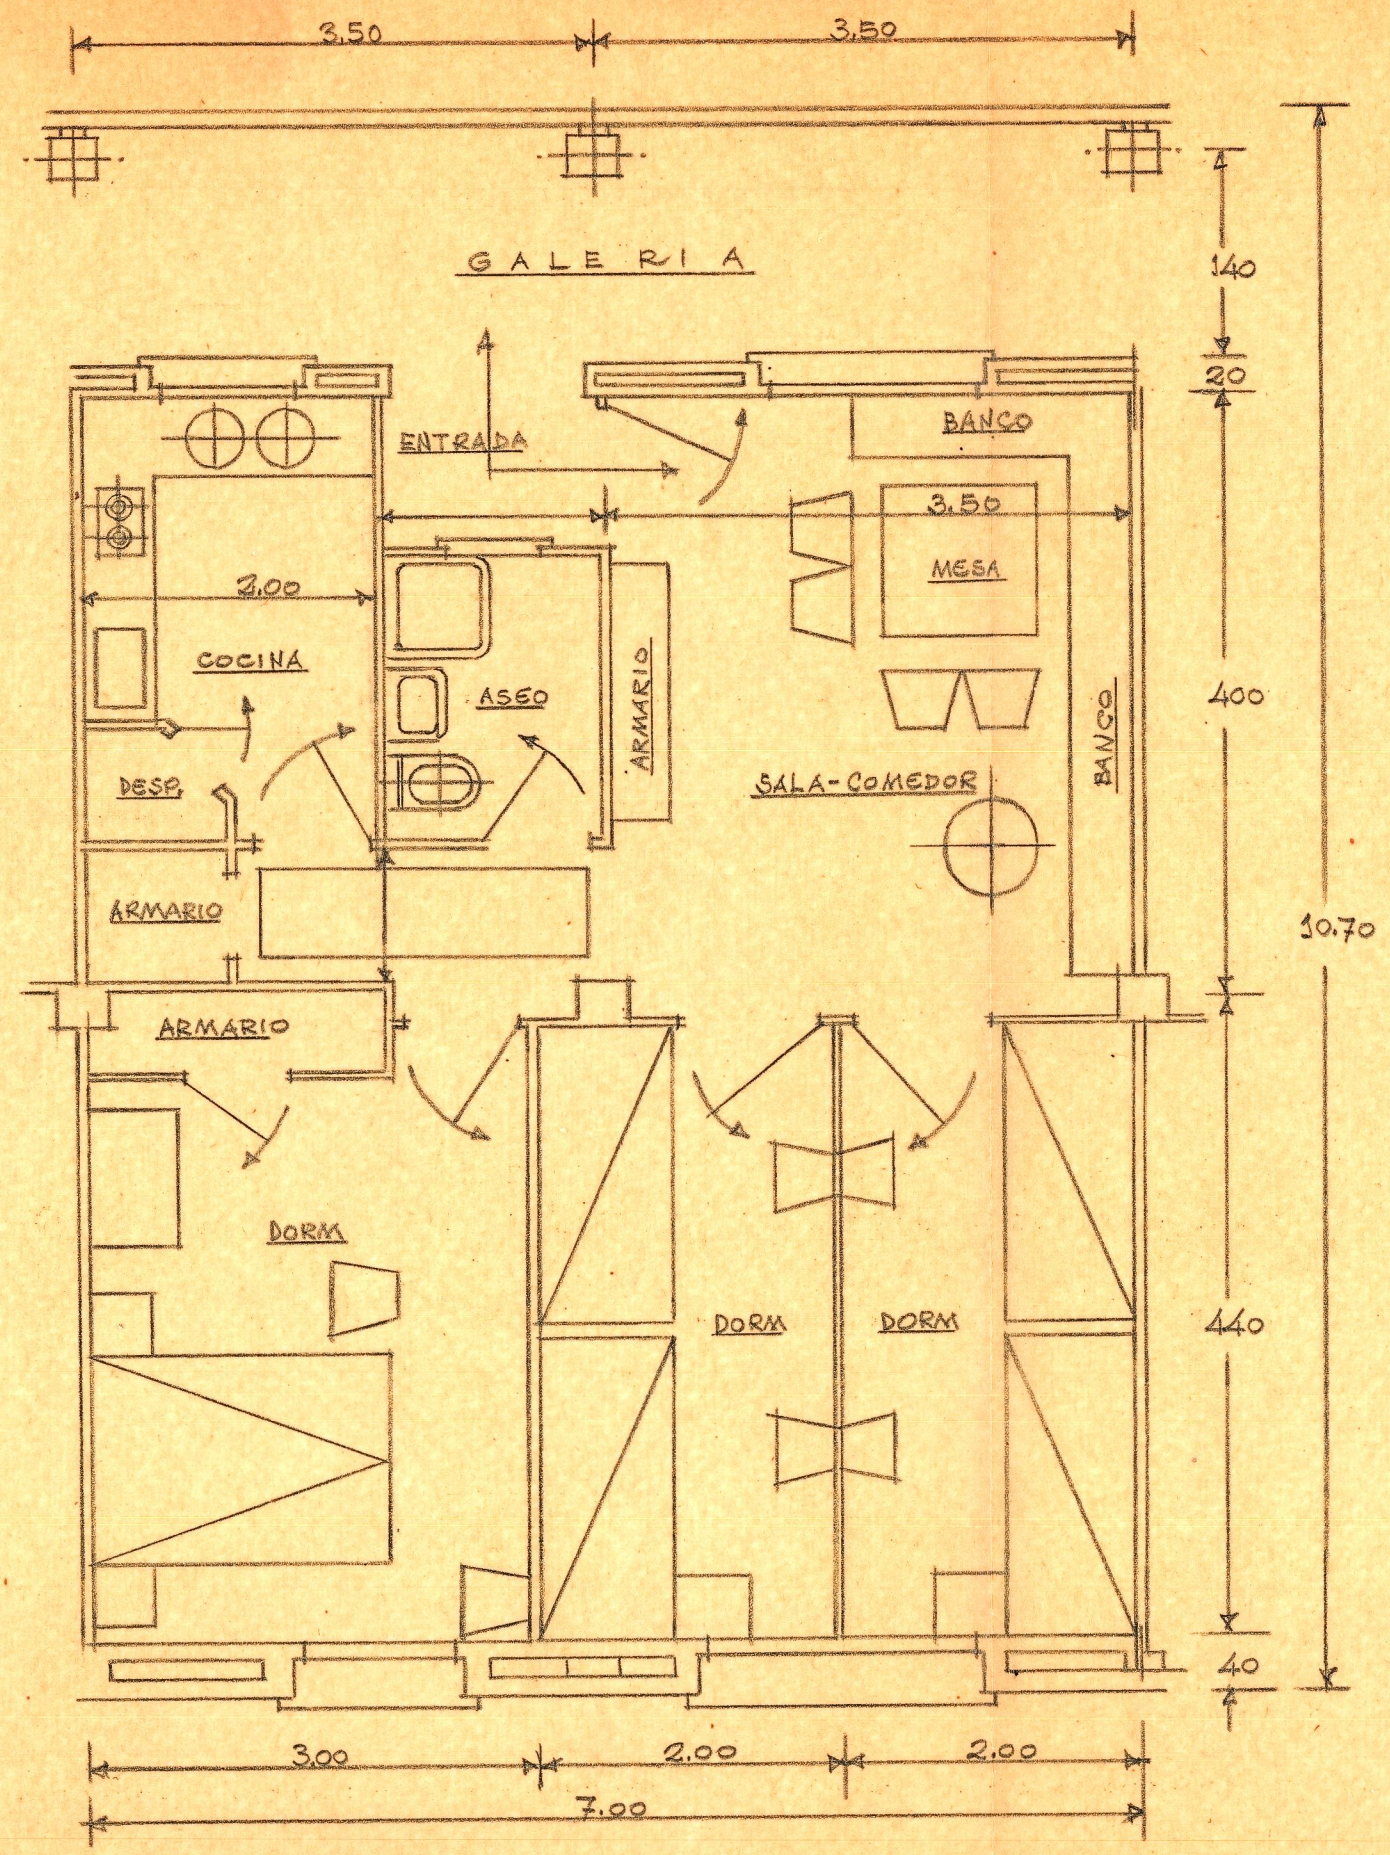

Disposicion de una vivienda = Detalle

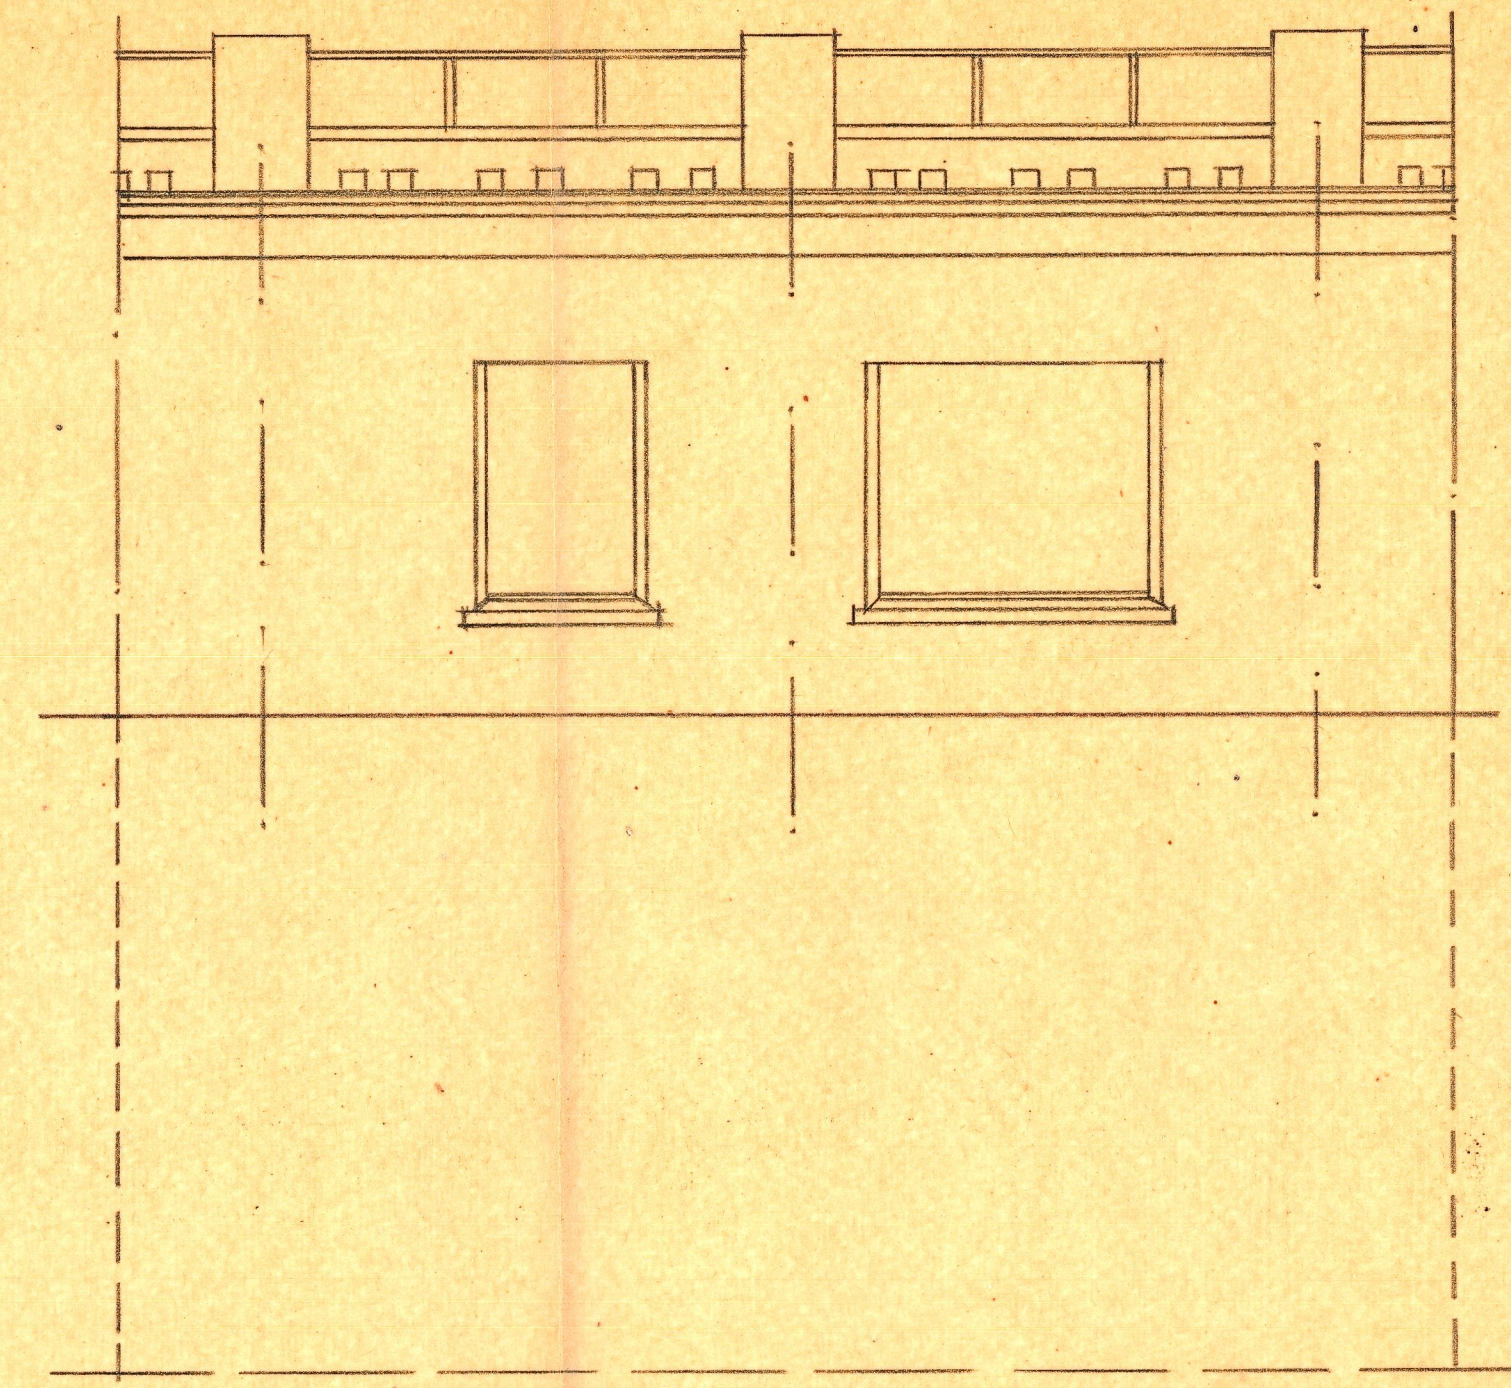

Frete de una vivienda = Detalle

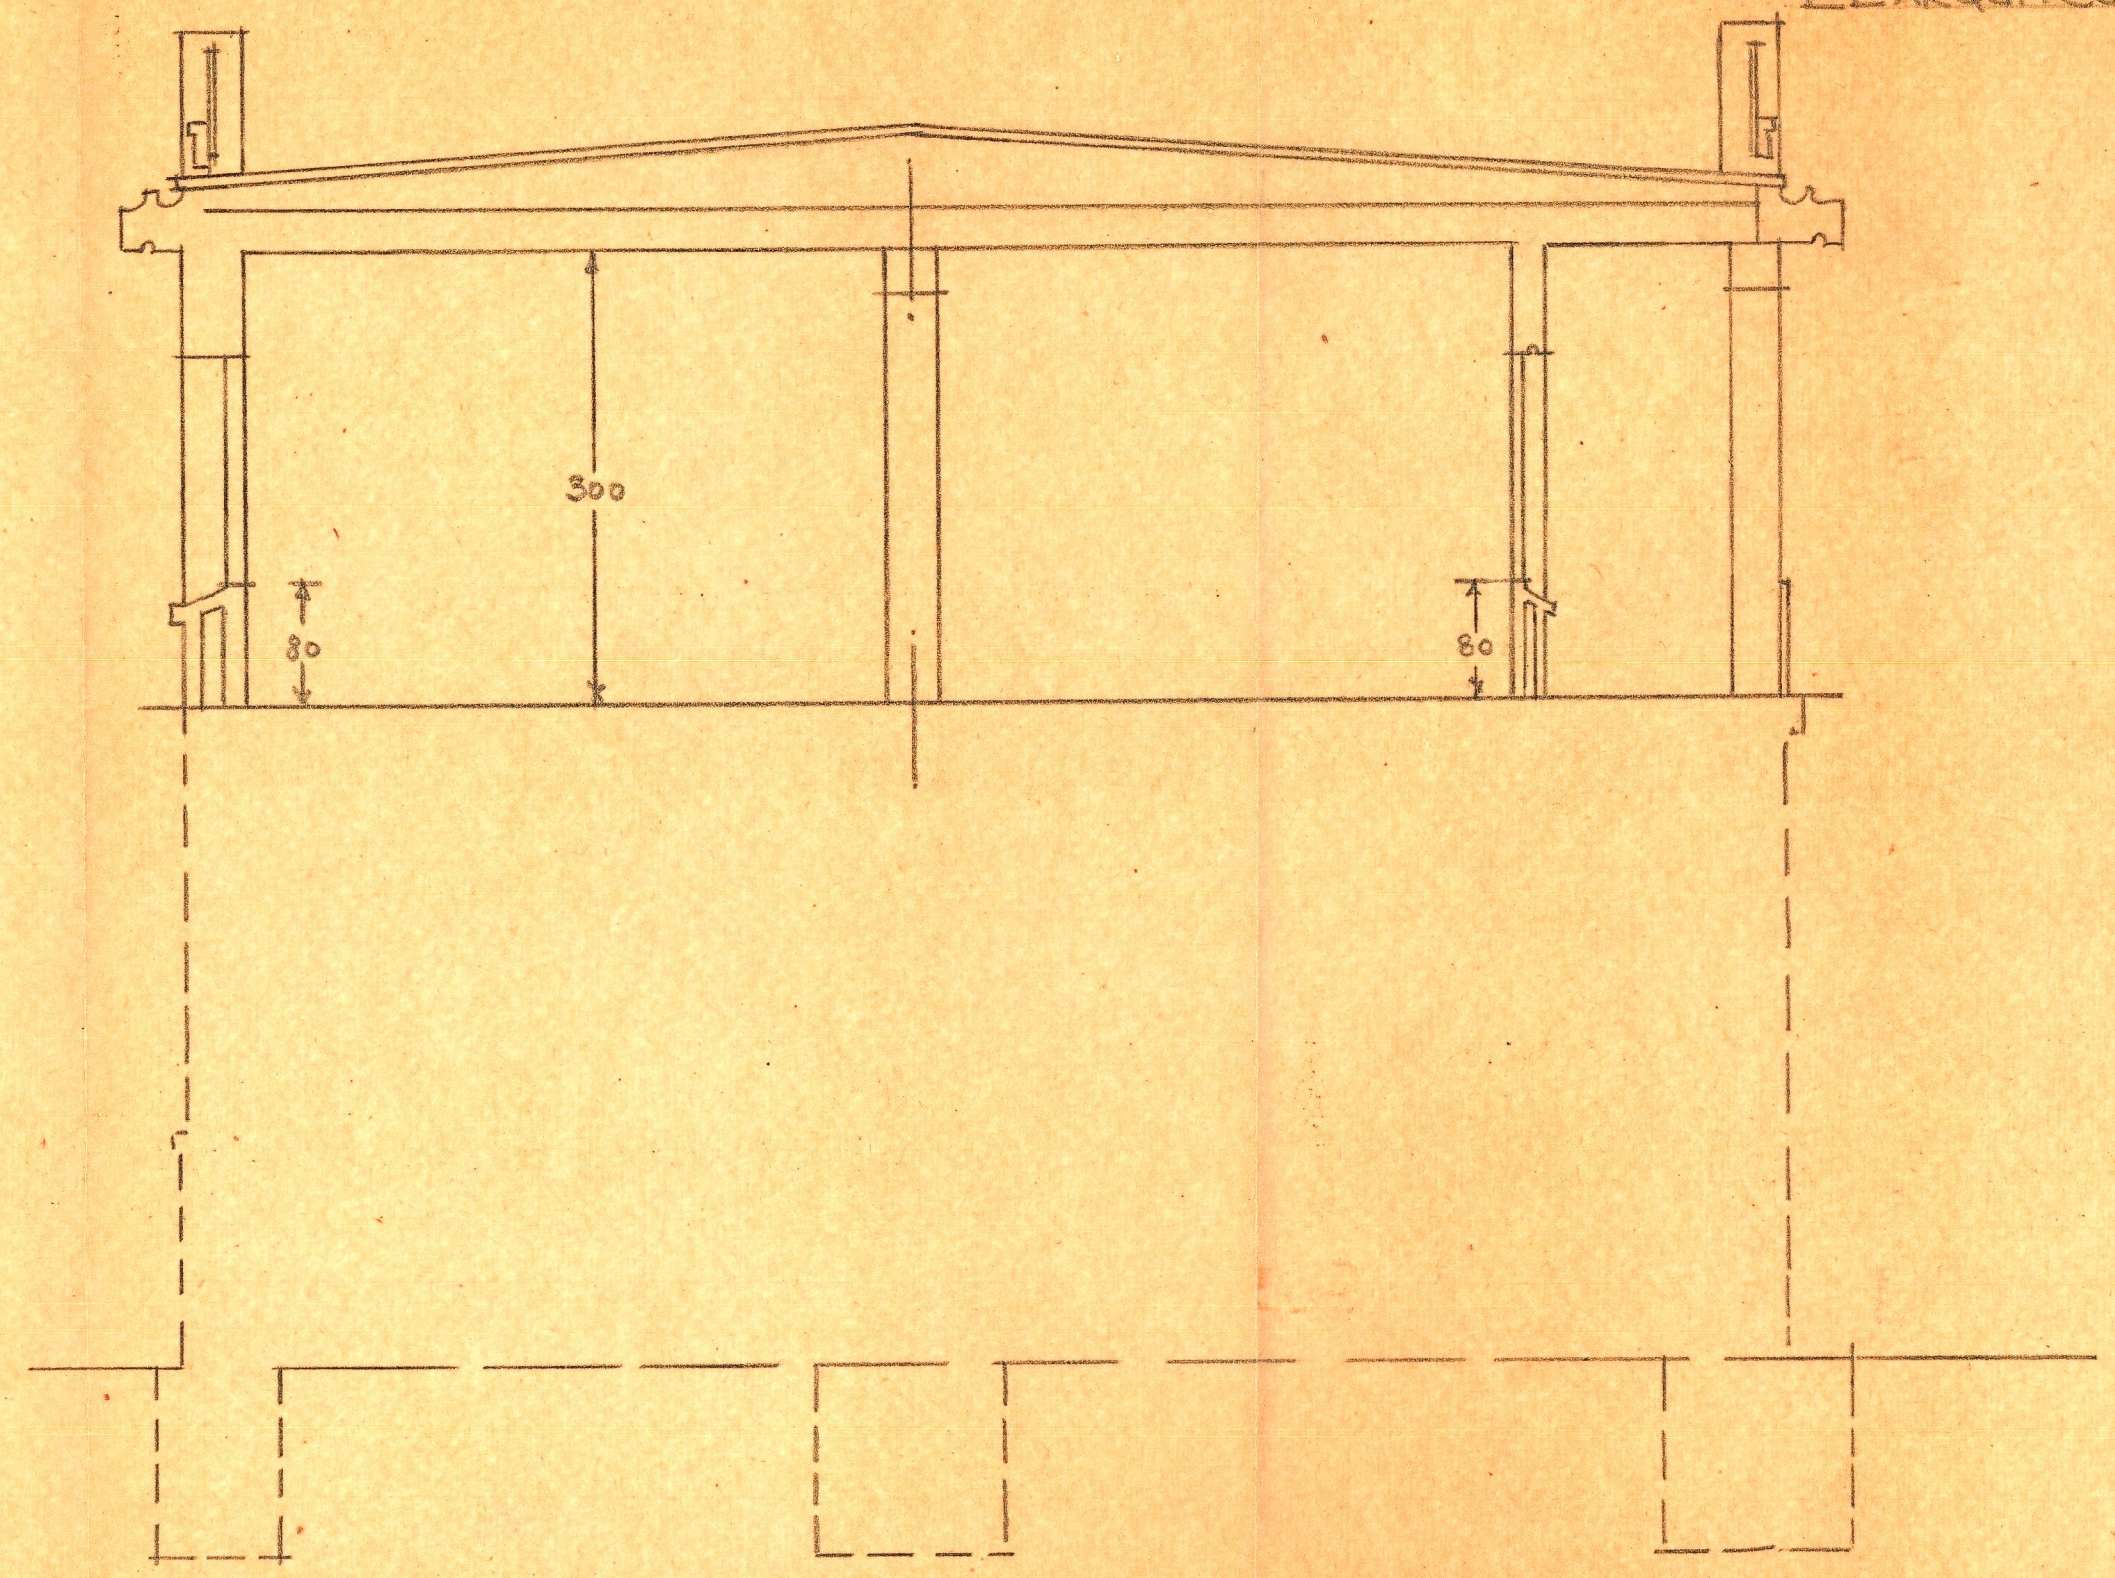

Seccion de una vivienda Detalle