


CALLE DE CUBA

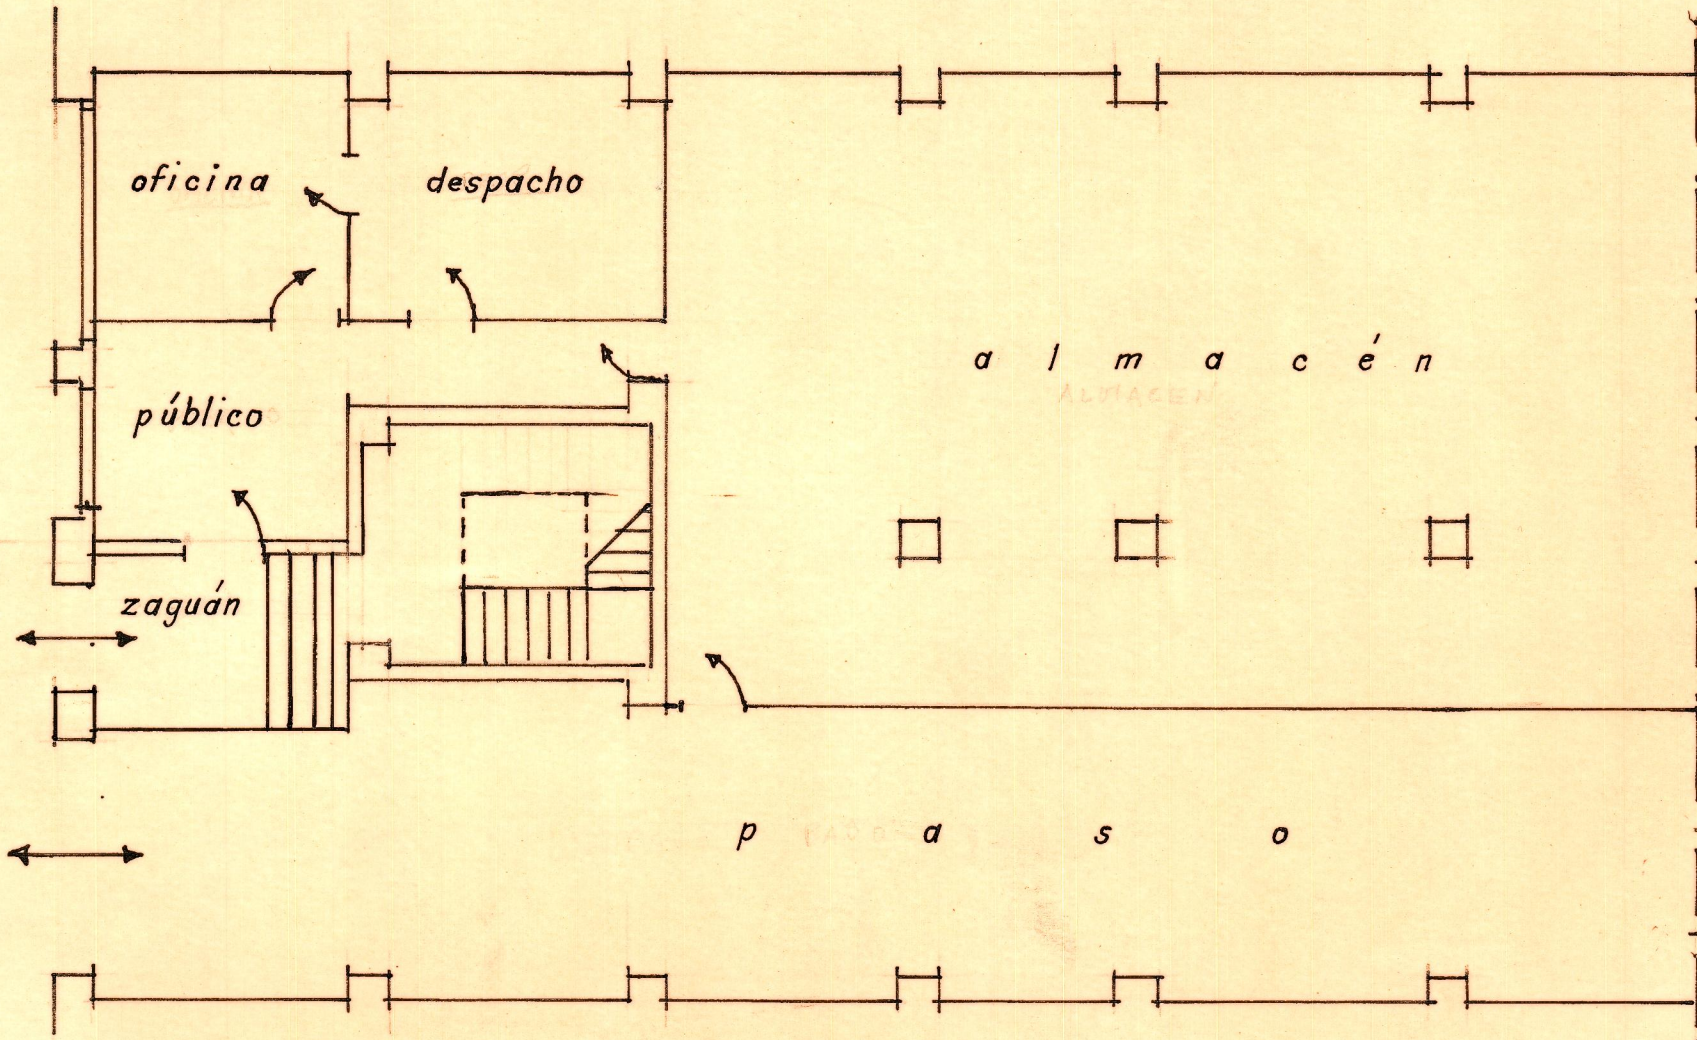

planta baja -E- 1100  
esc. 1:100.