



PROYECTO de cubierta
en el ensanche de VALENCIA

ESCALA=1:100


Valencia Abril 1947
EL ARQUITECTO,

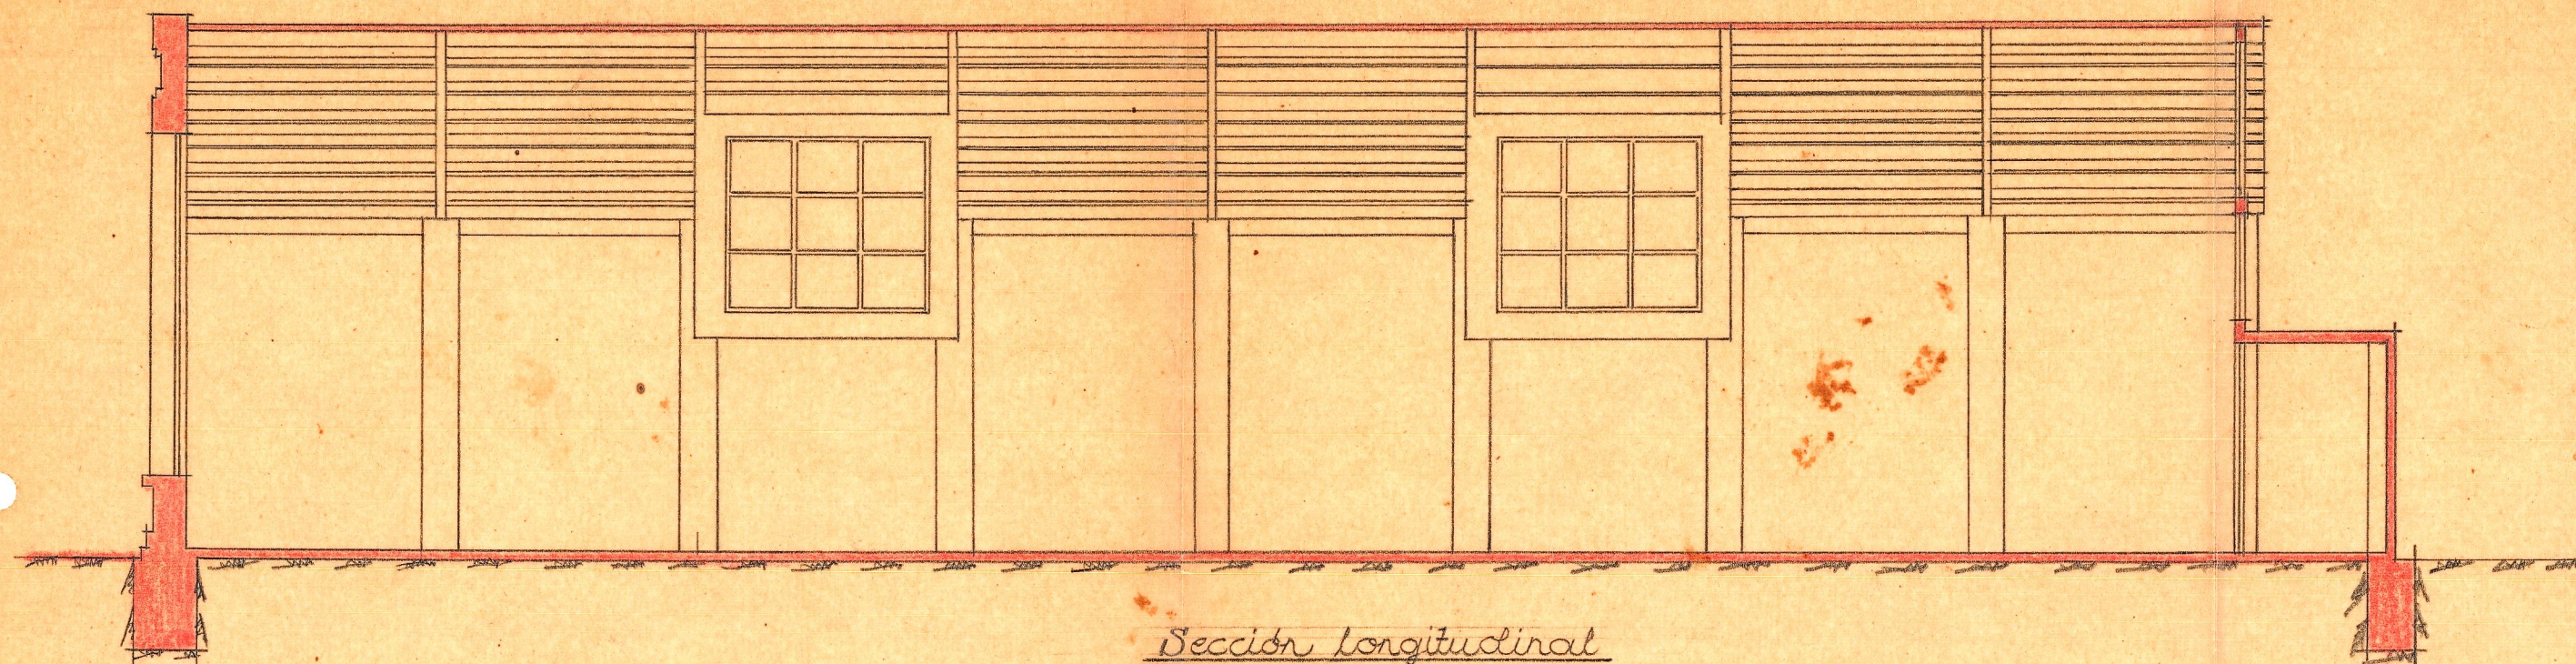


Sección longitudinal

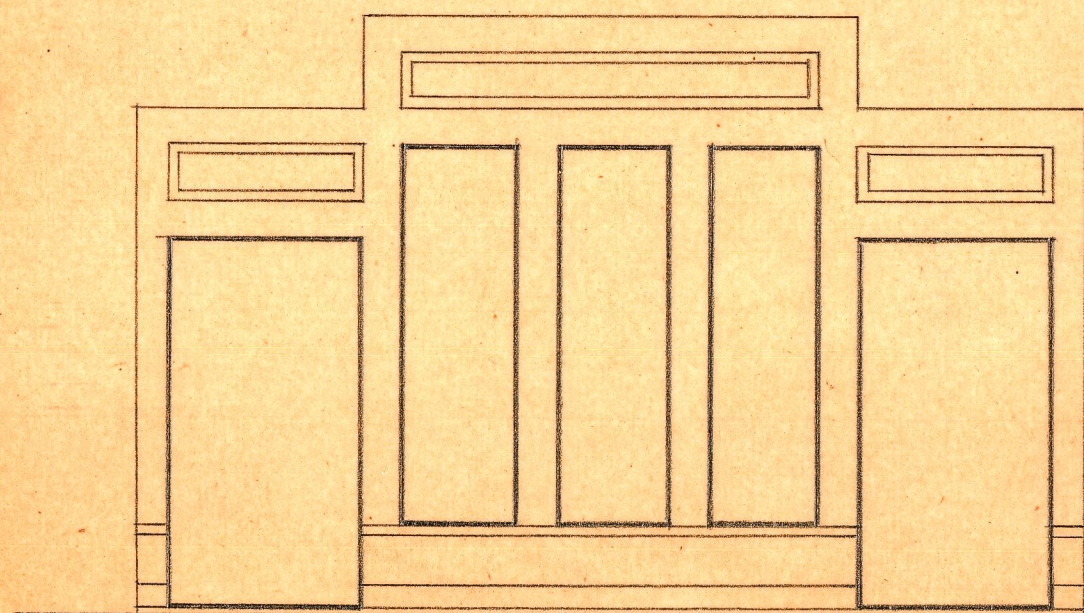

Fachada

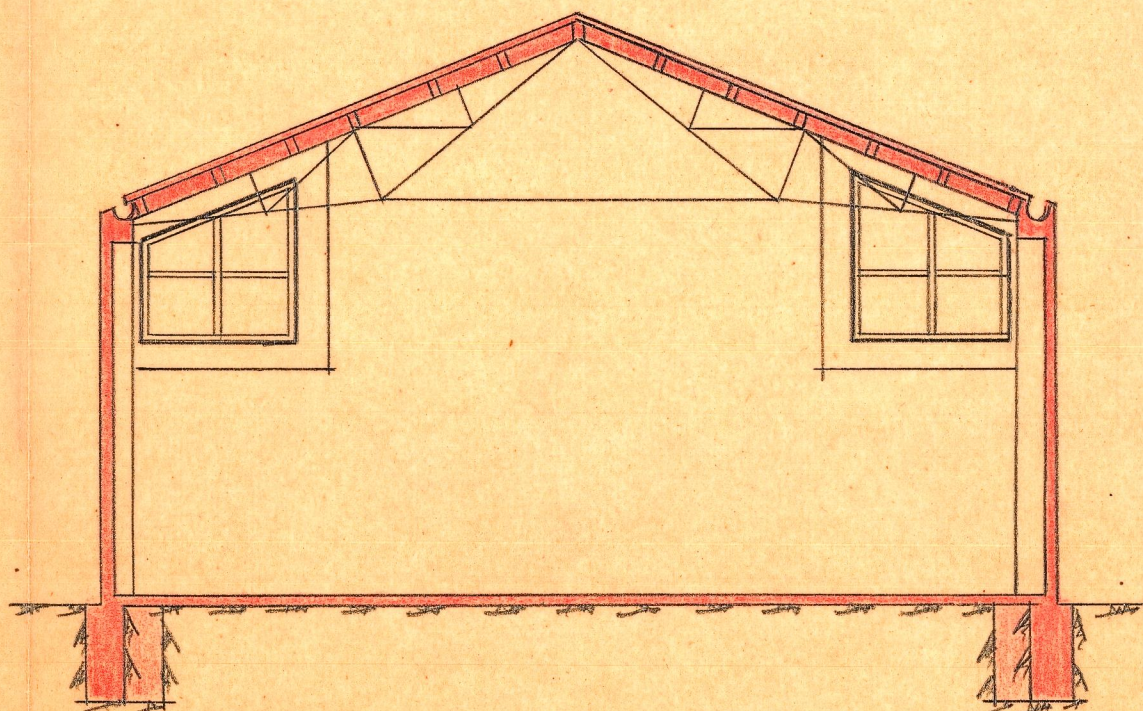

Sección transversal

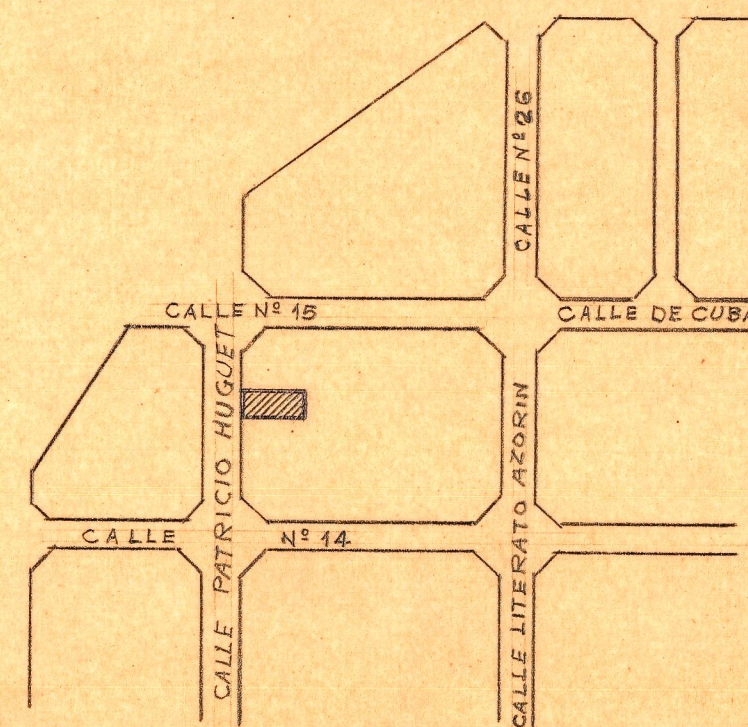

Plano de emplazamiento ESCALA=1:4,000