



Fachada

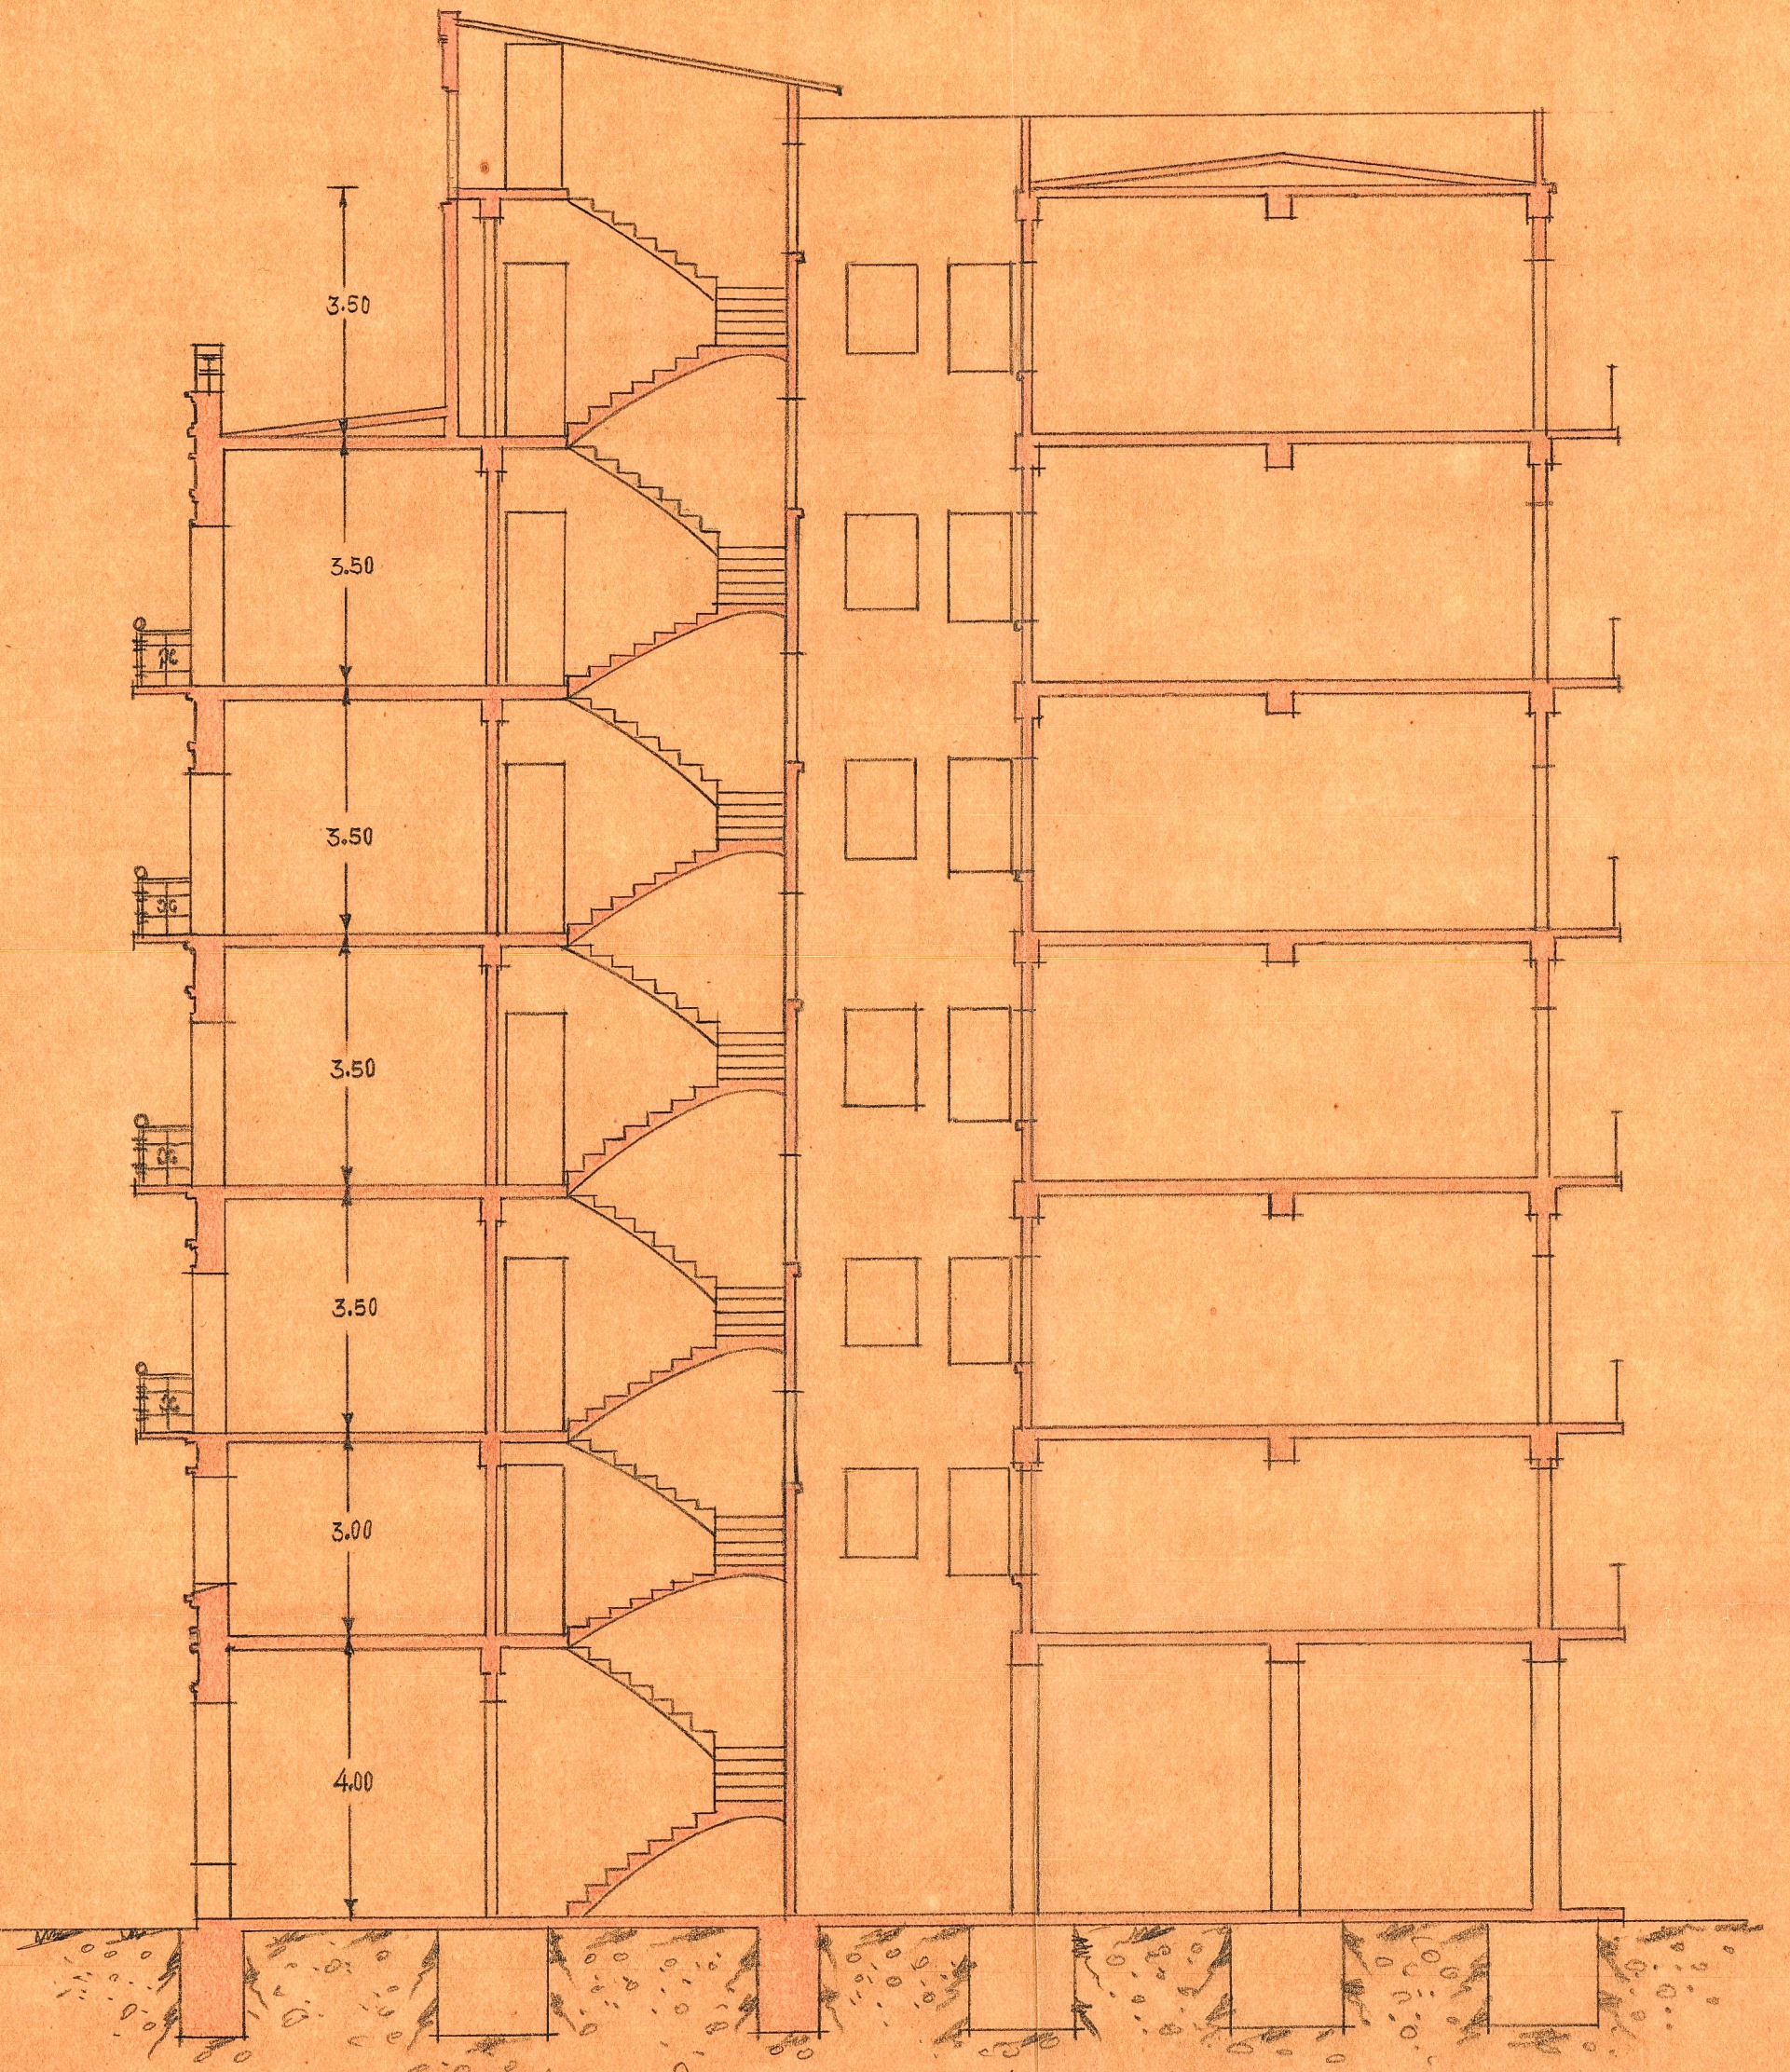


Sección longitudinal

Valencia Abril 1949
EL ARQUITECTO

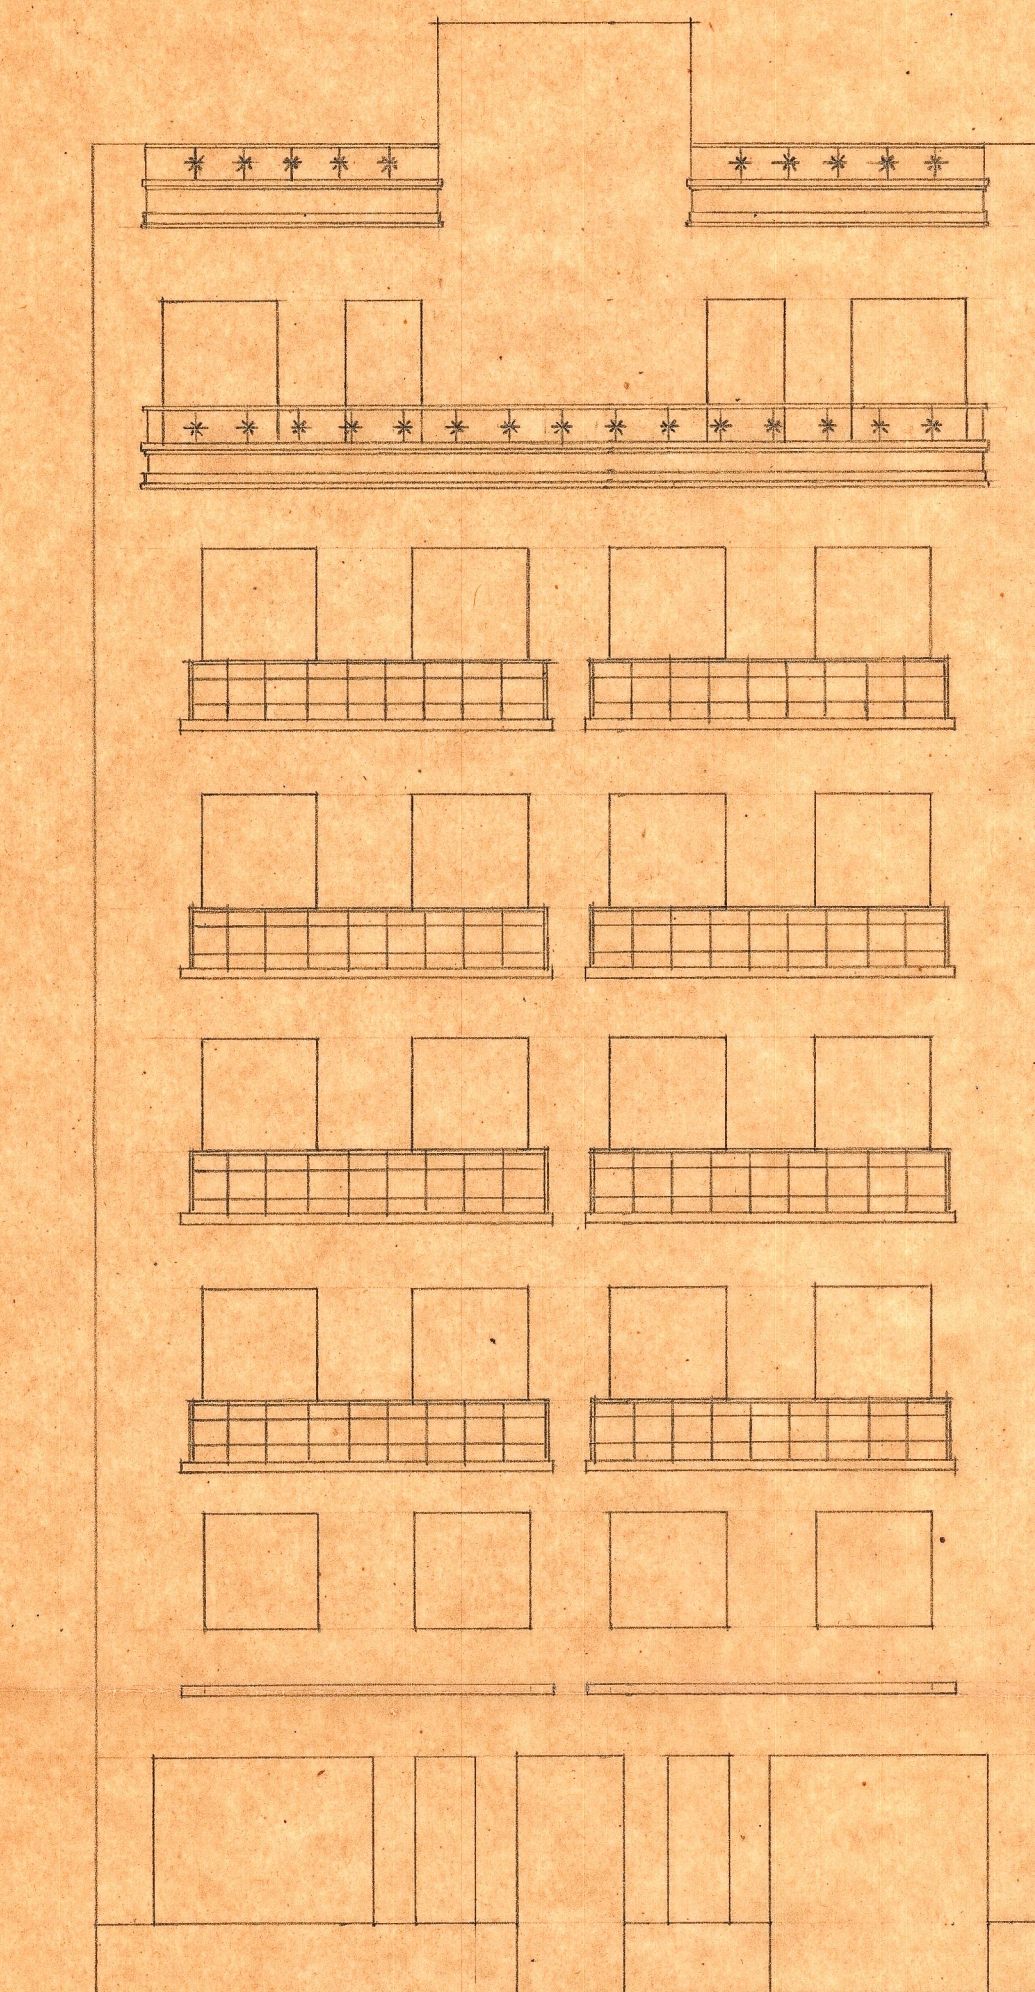

Fachada

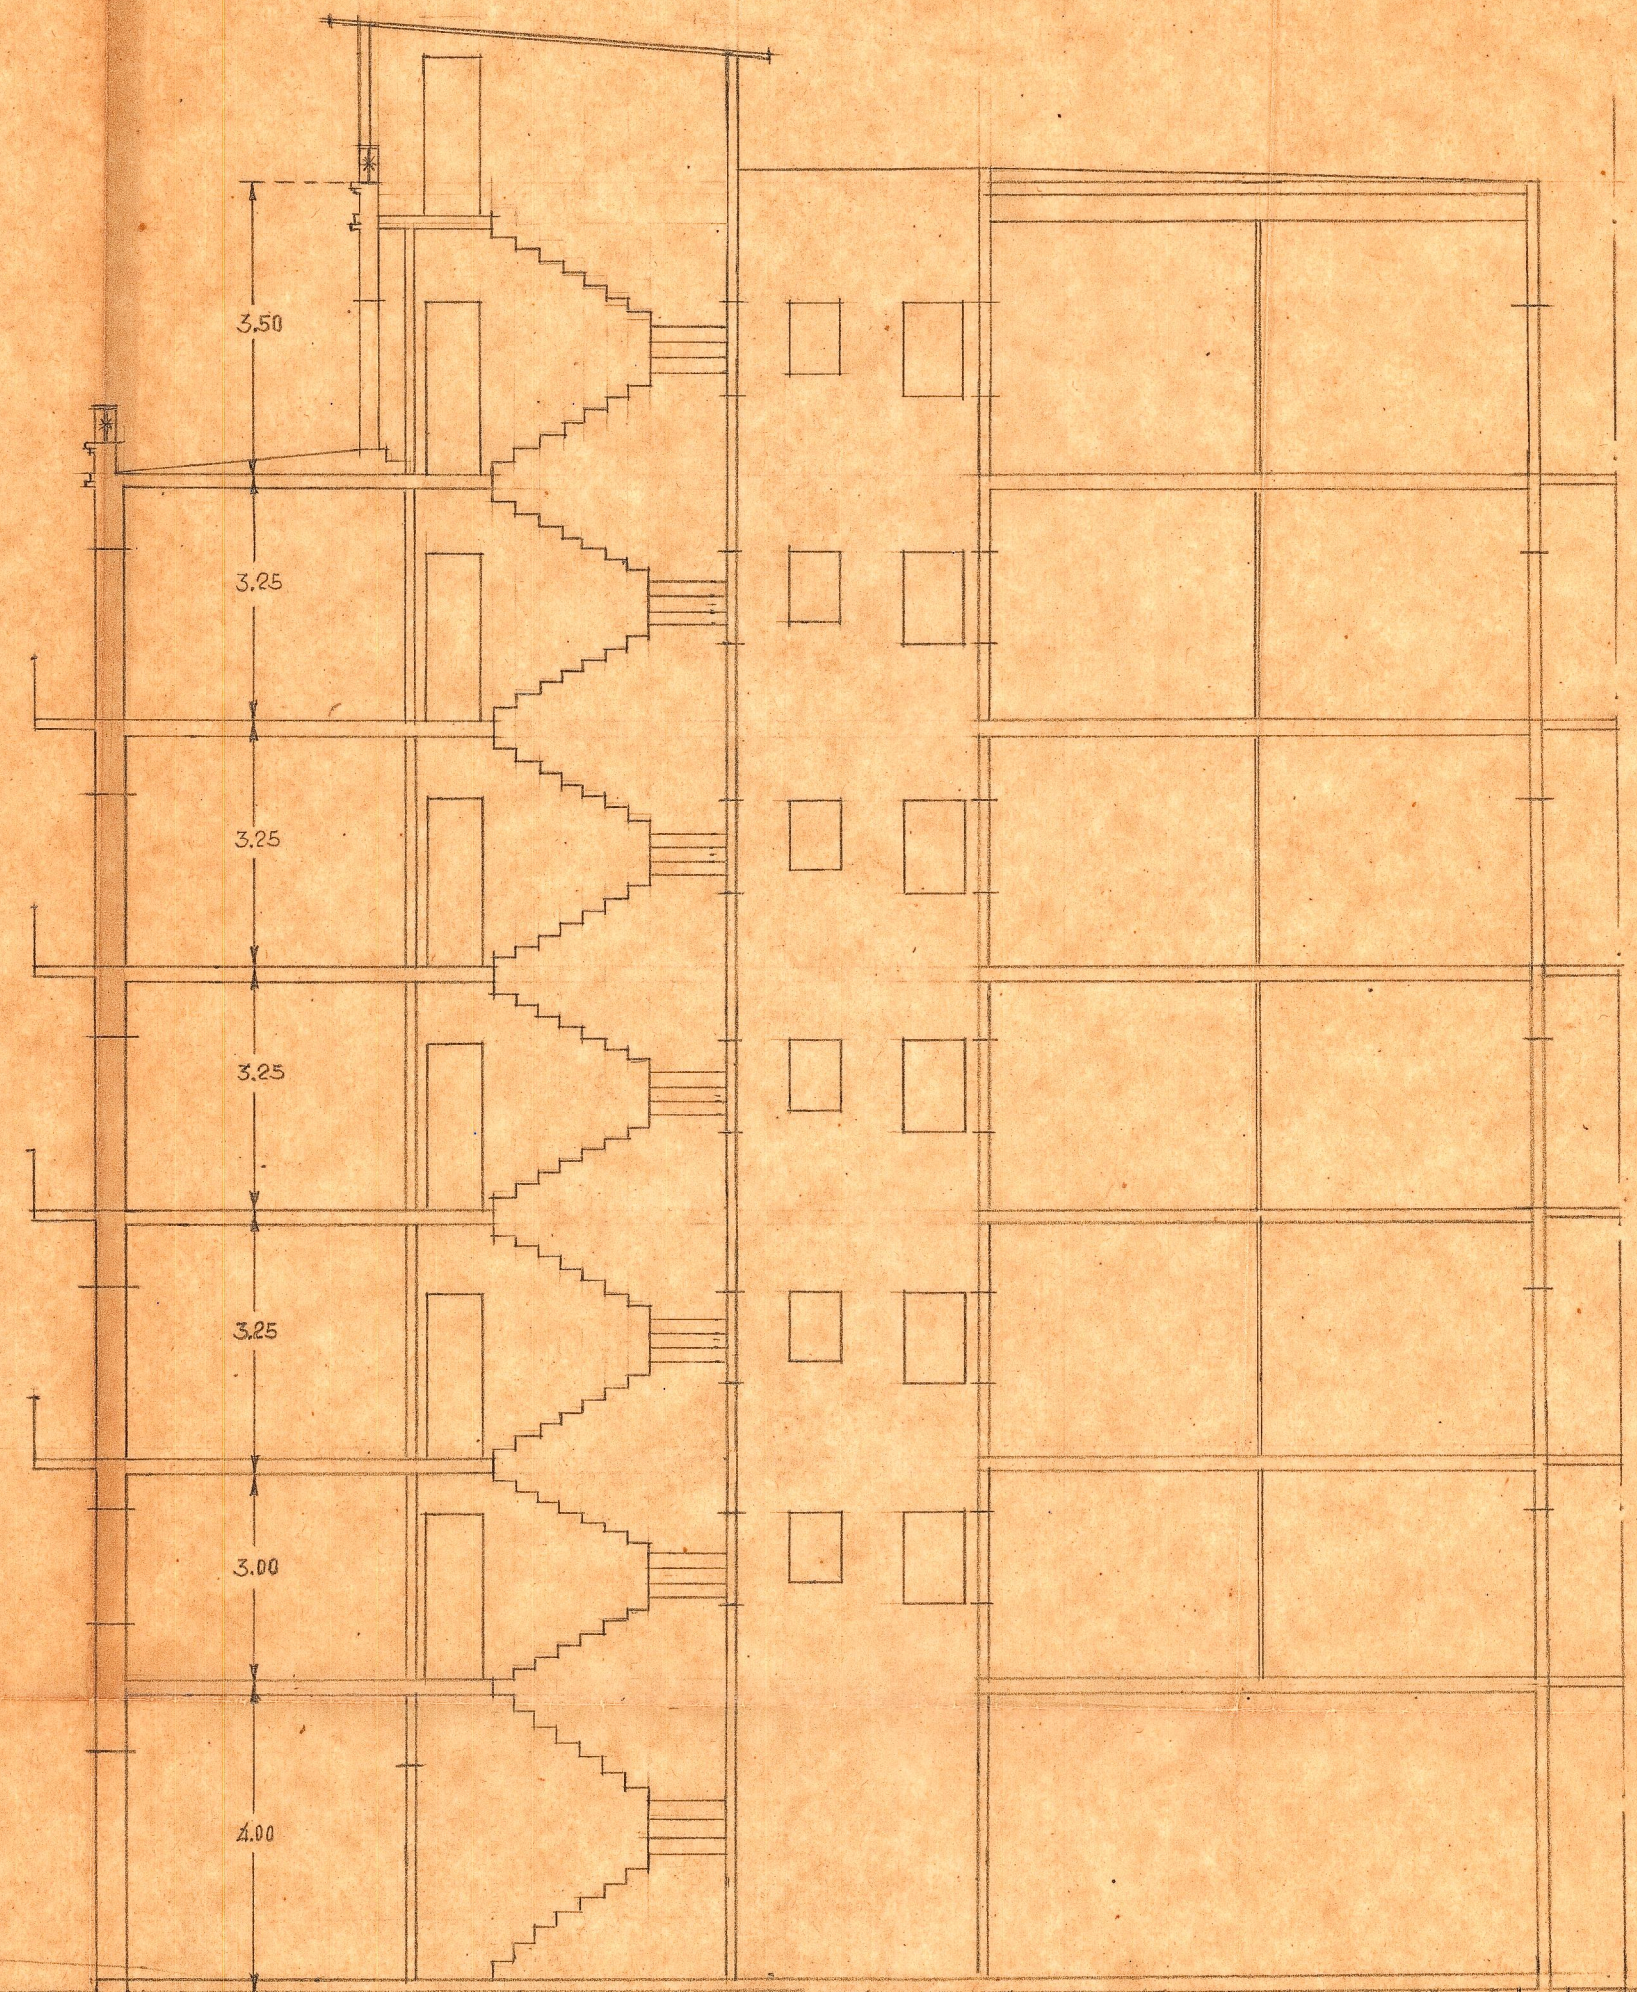

Sección