



Planta de círculos

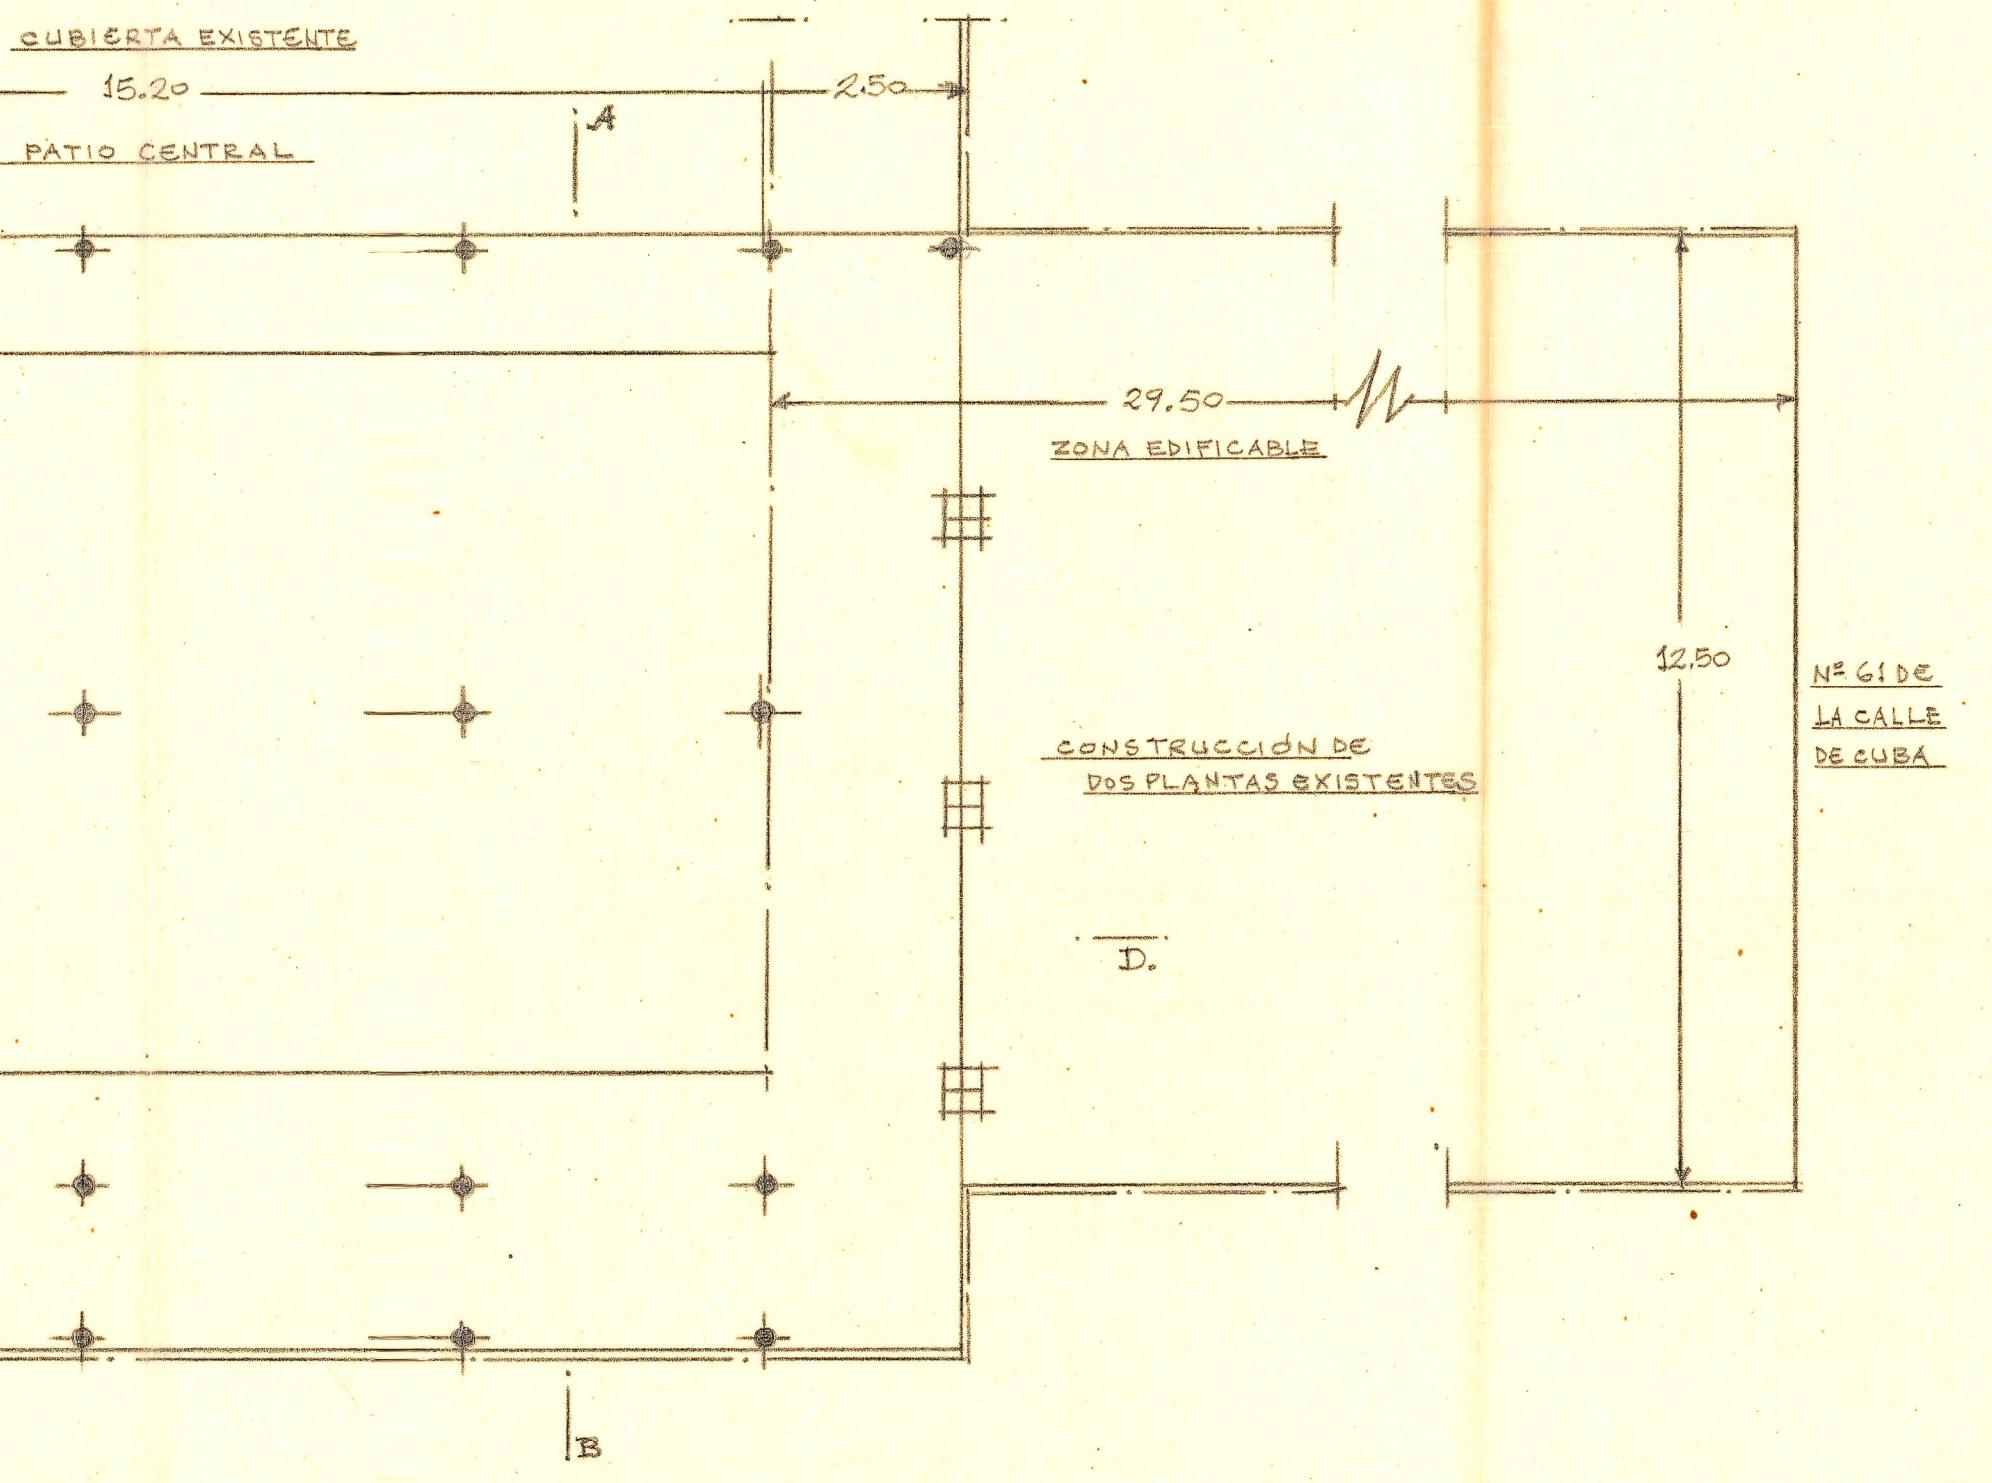

Planta

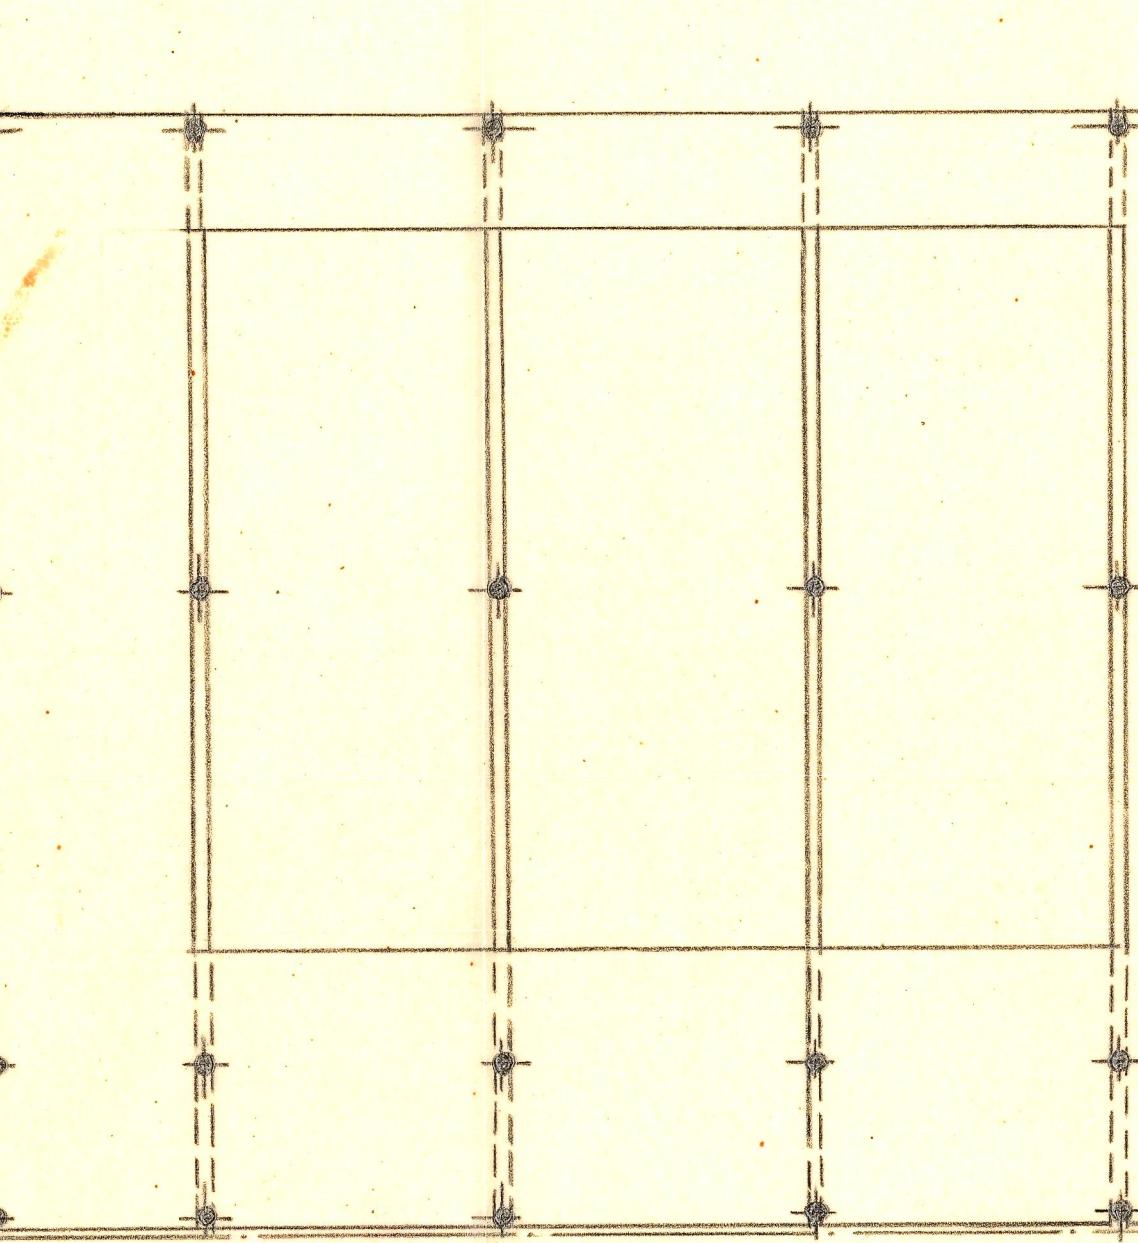

Planta de rayas

CUBIERTA Y NAVA EN EL PATÍO POSTERIOR
DEL EDIFICIO N° 61 DE LA CALLE
DE CUBA PROPIEDAD DE D. DULCE JORDA

ESCALA = 1:100

Valencia Agosto de 1957
 EL ARQUITECTO