



1080  
540

25  
37

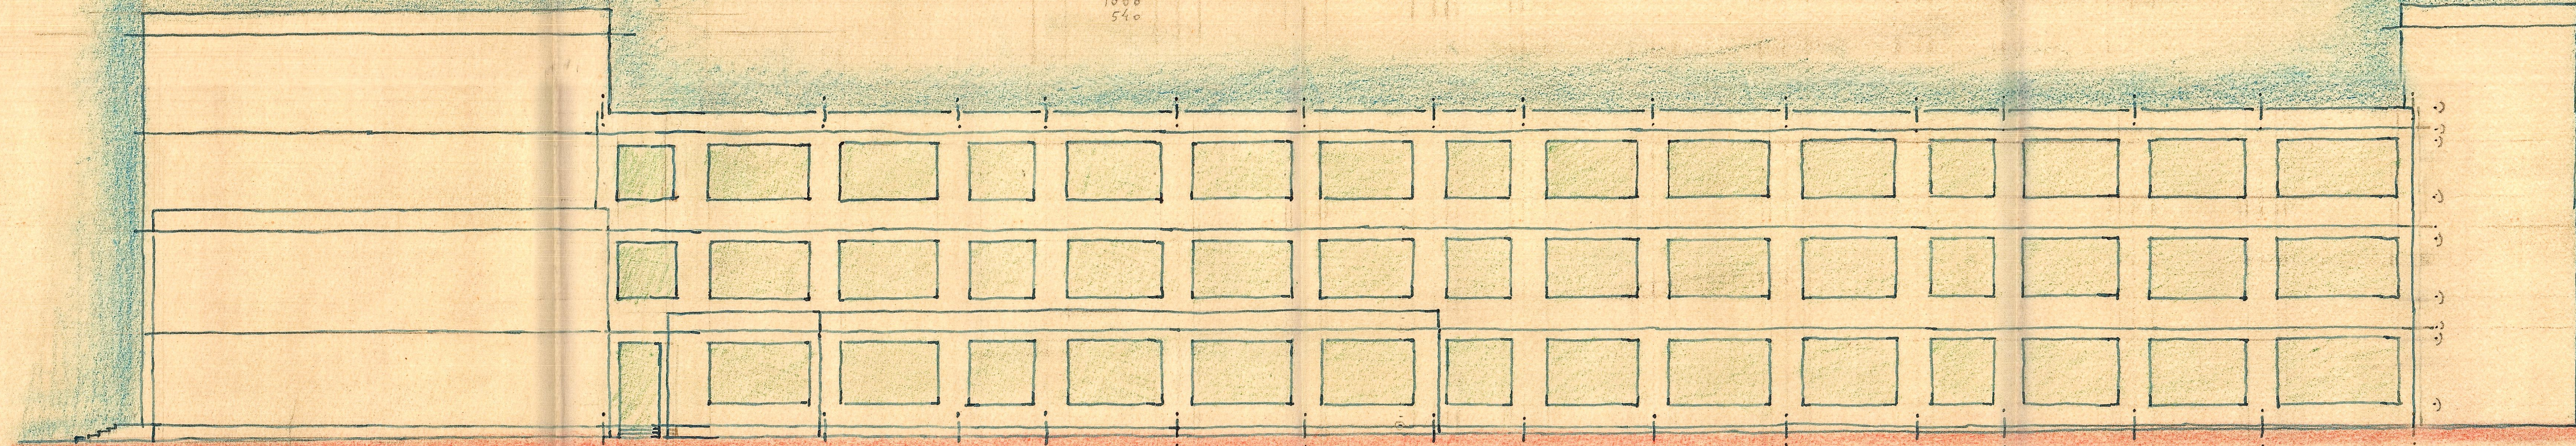

FACHADA OESTE

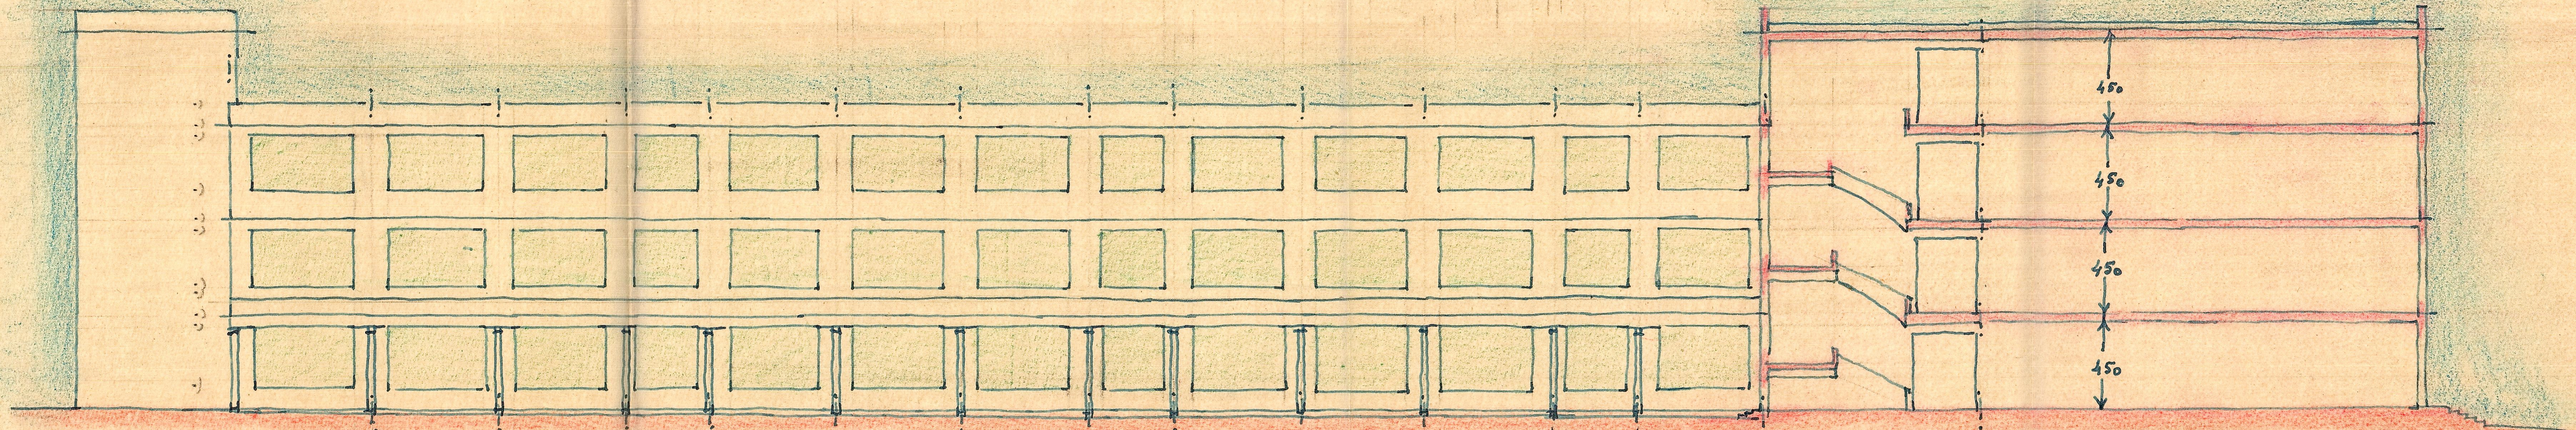

FACHADA ESTE