




SECCION LONGITUDINAL

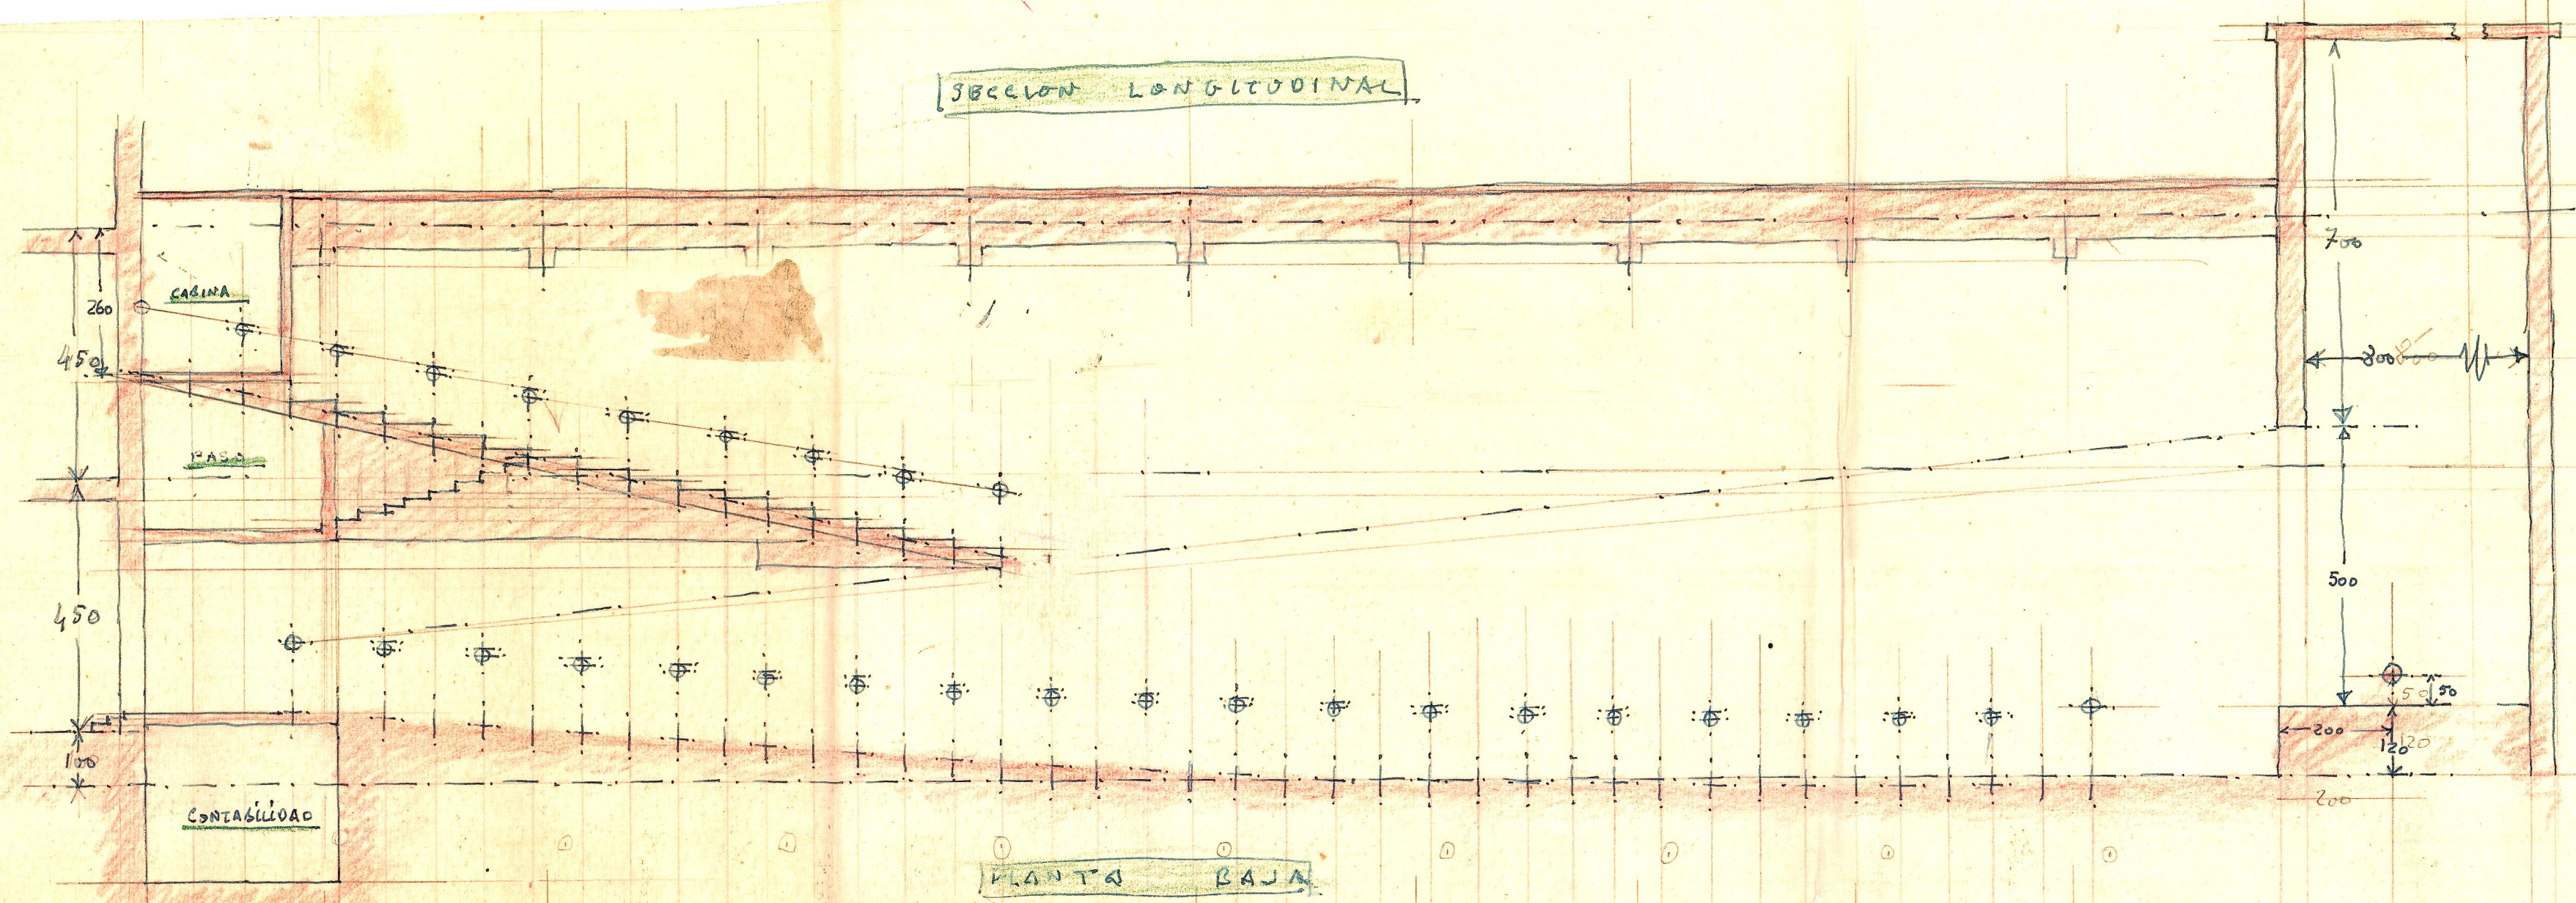


SECCION TRANSVERSAL

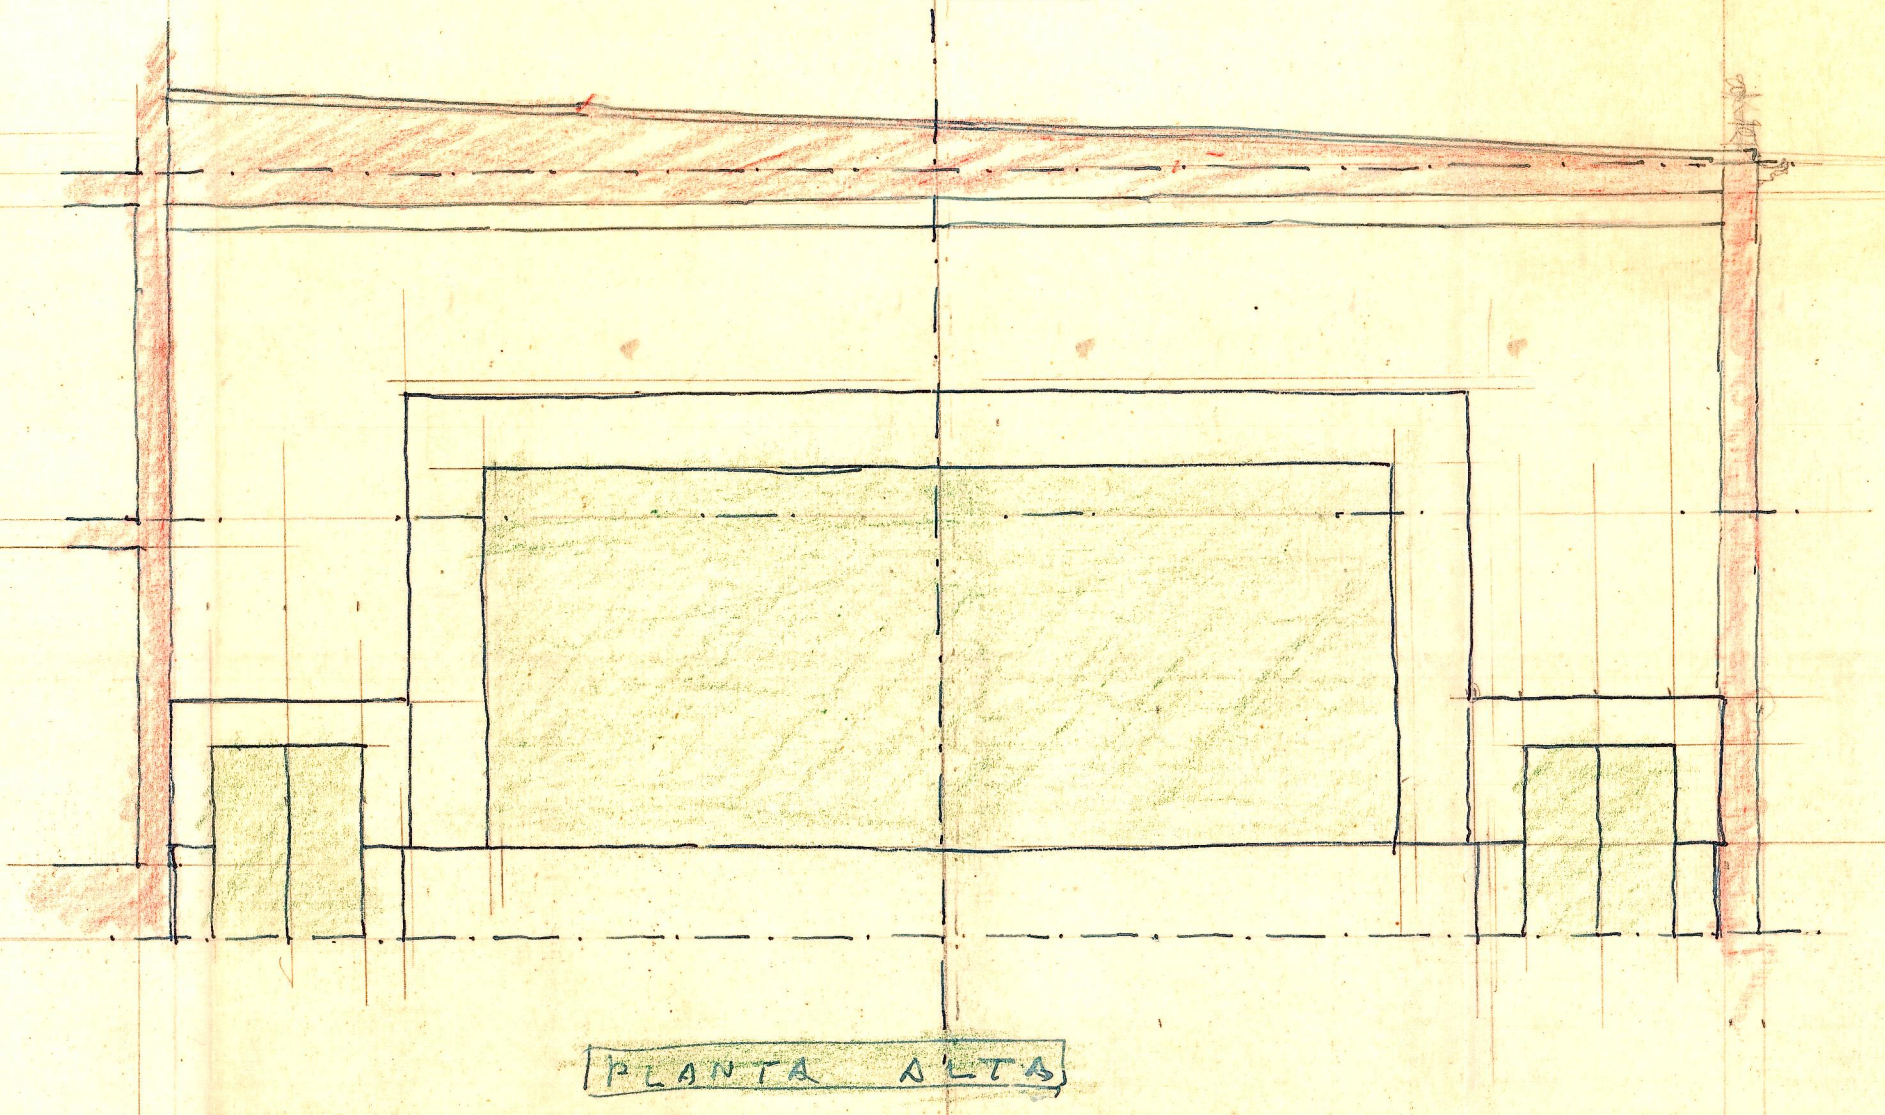

PLANTA BAJA

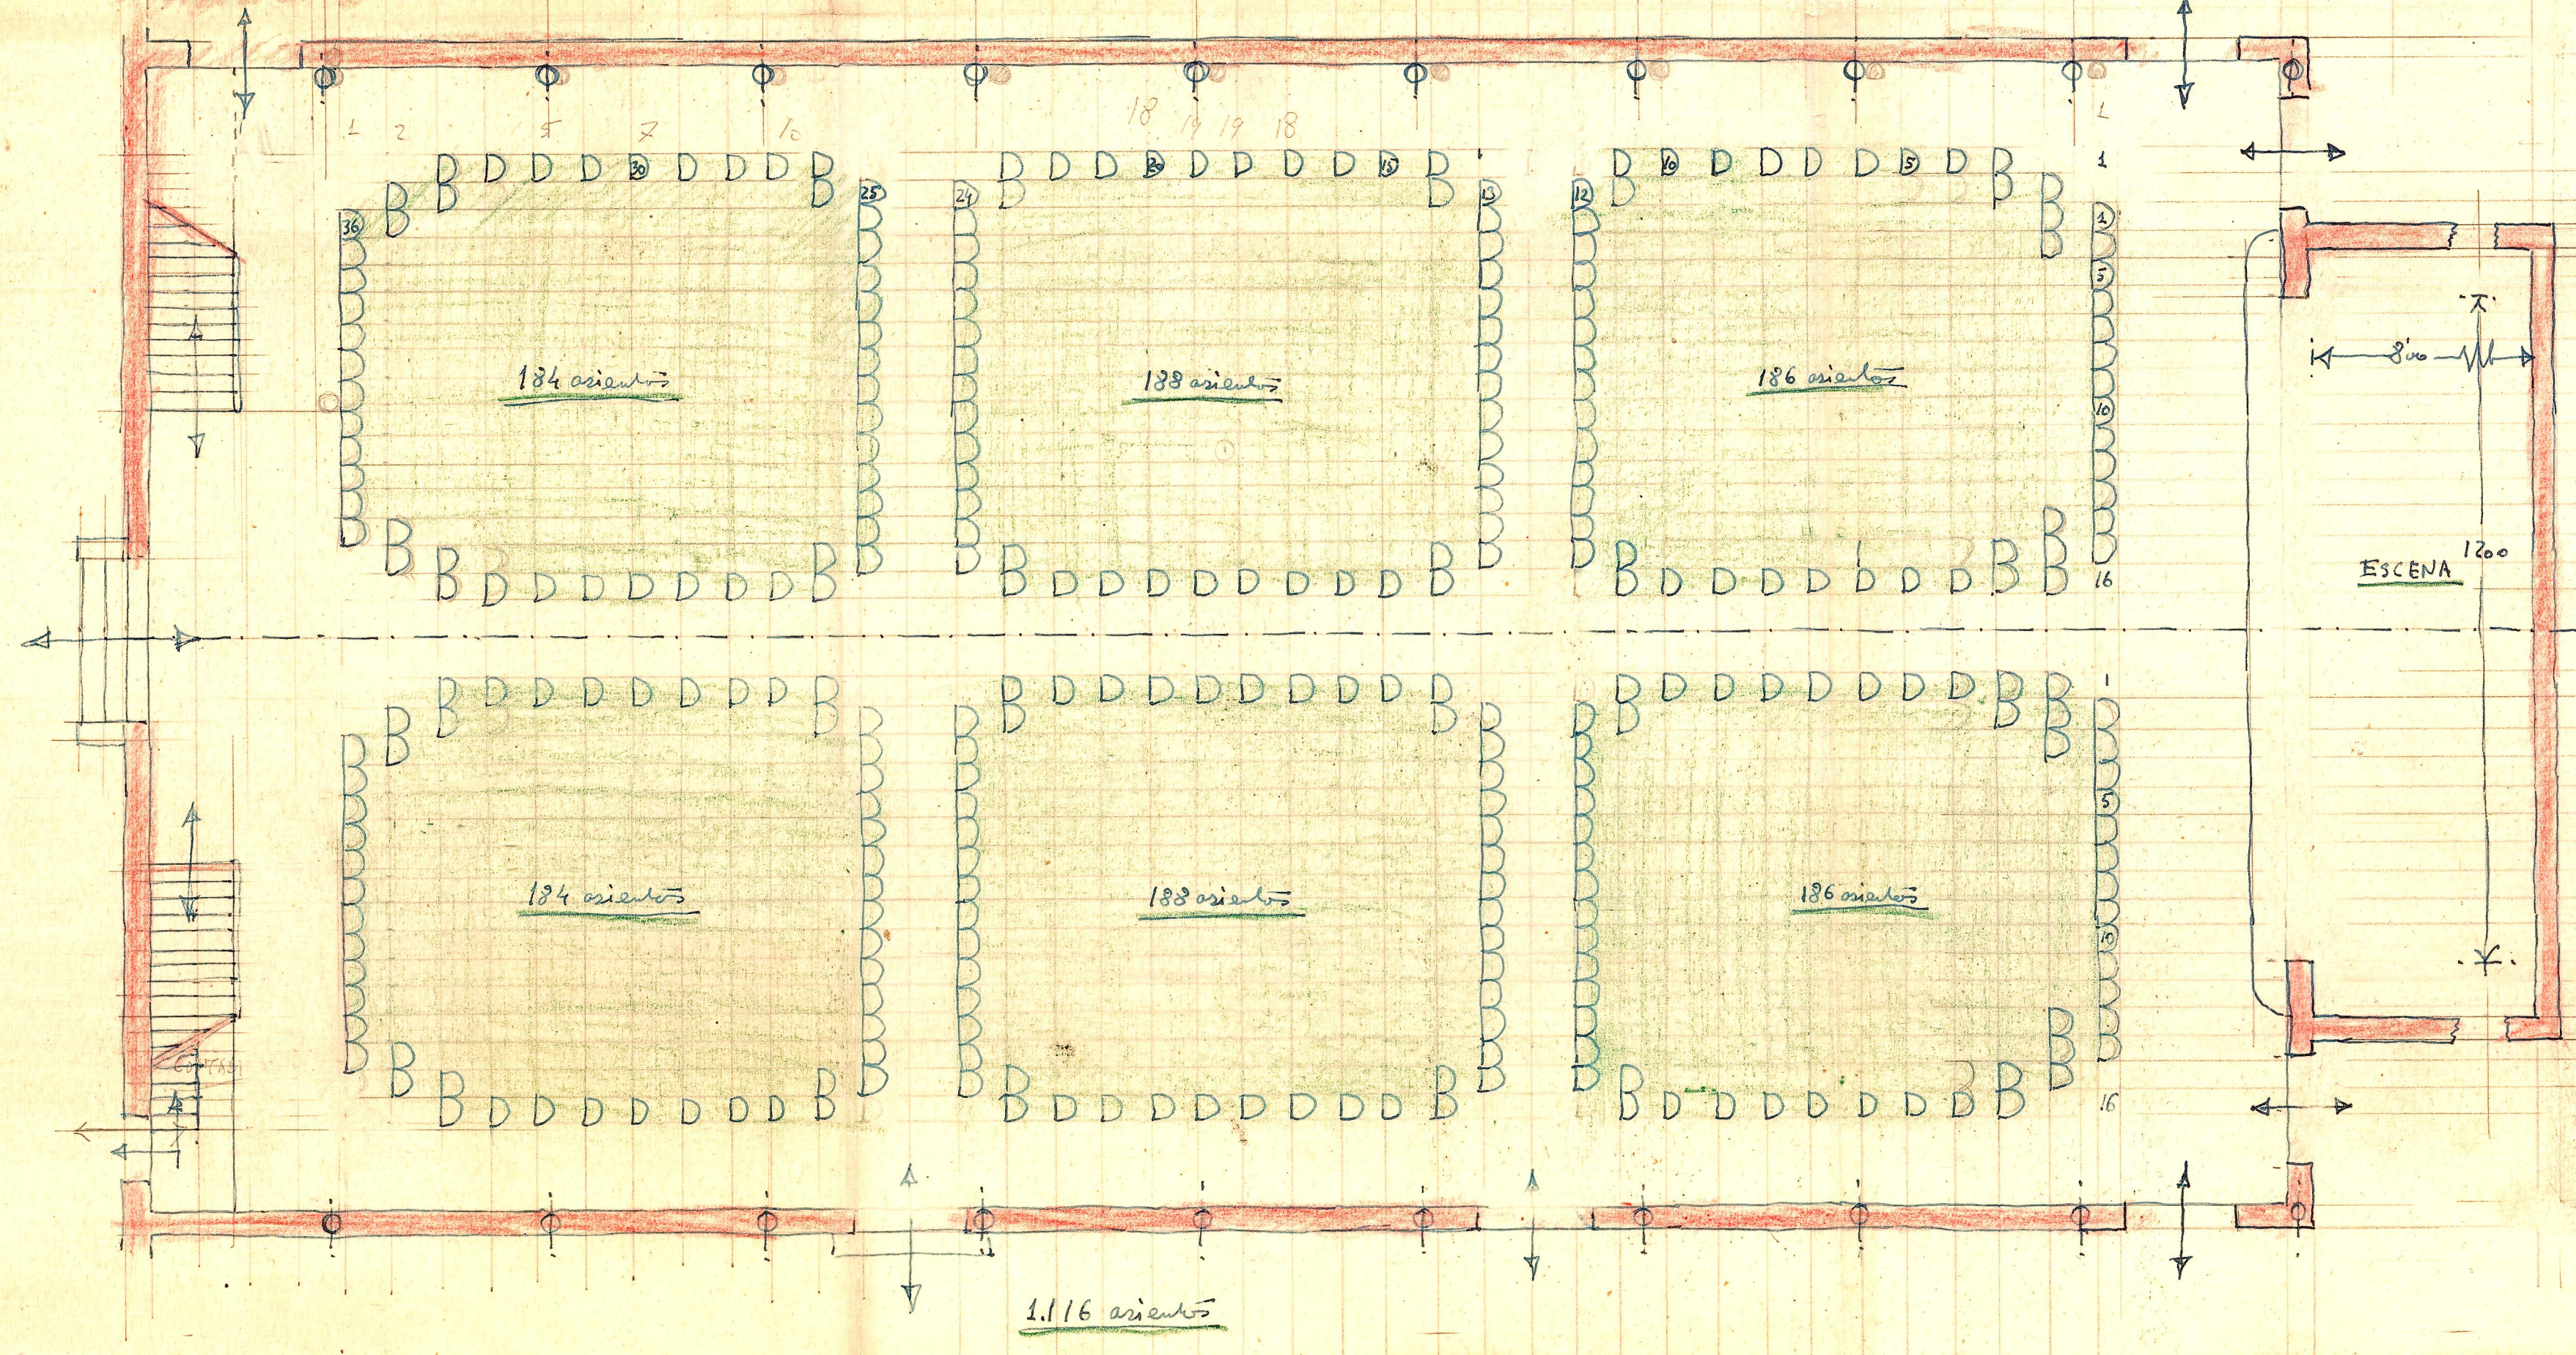

PLANTA ALTA

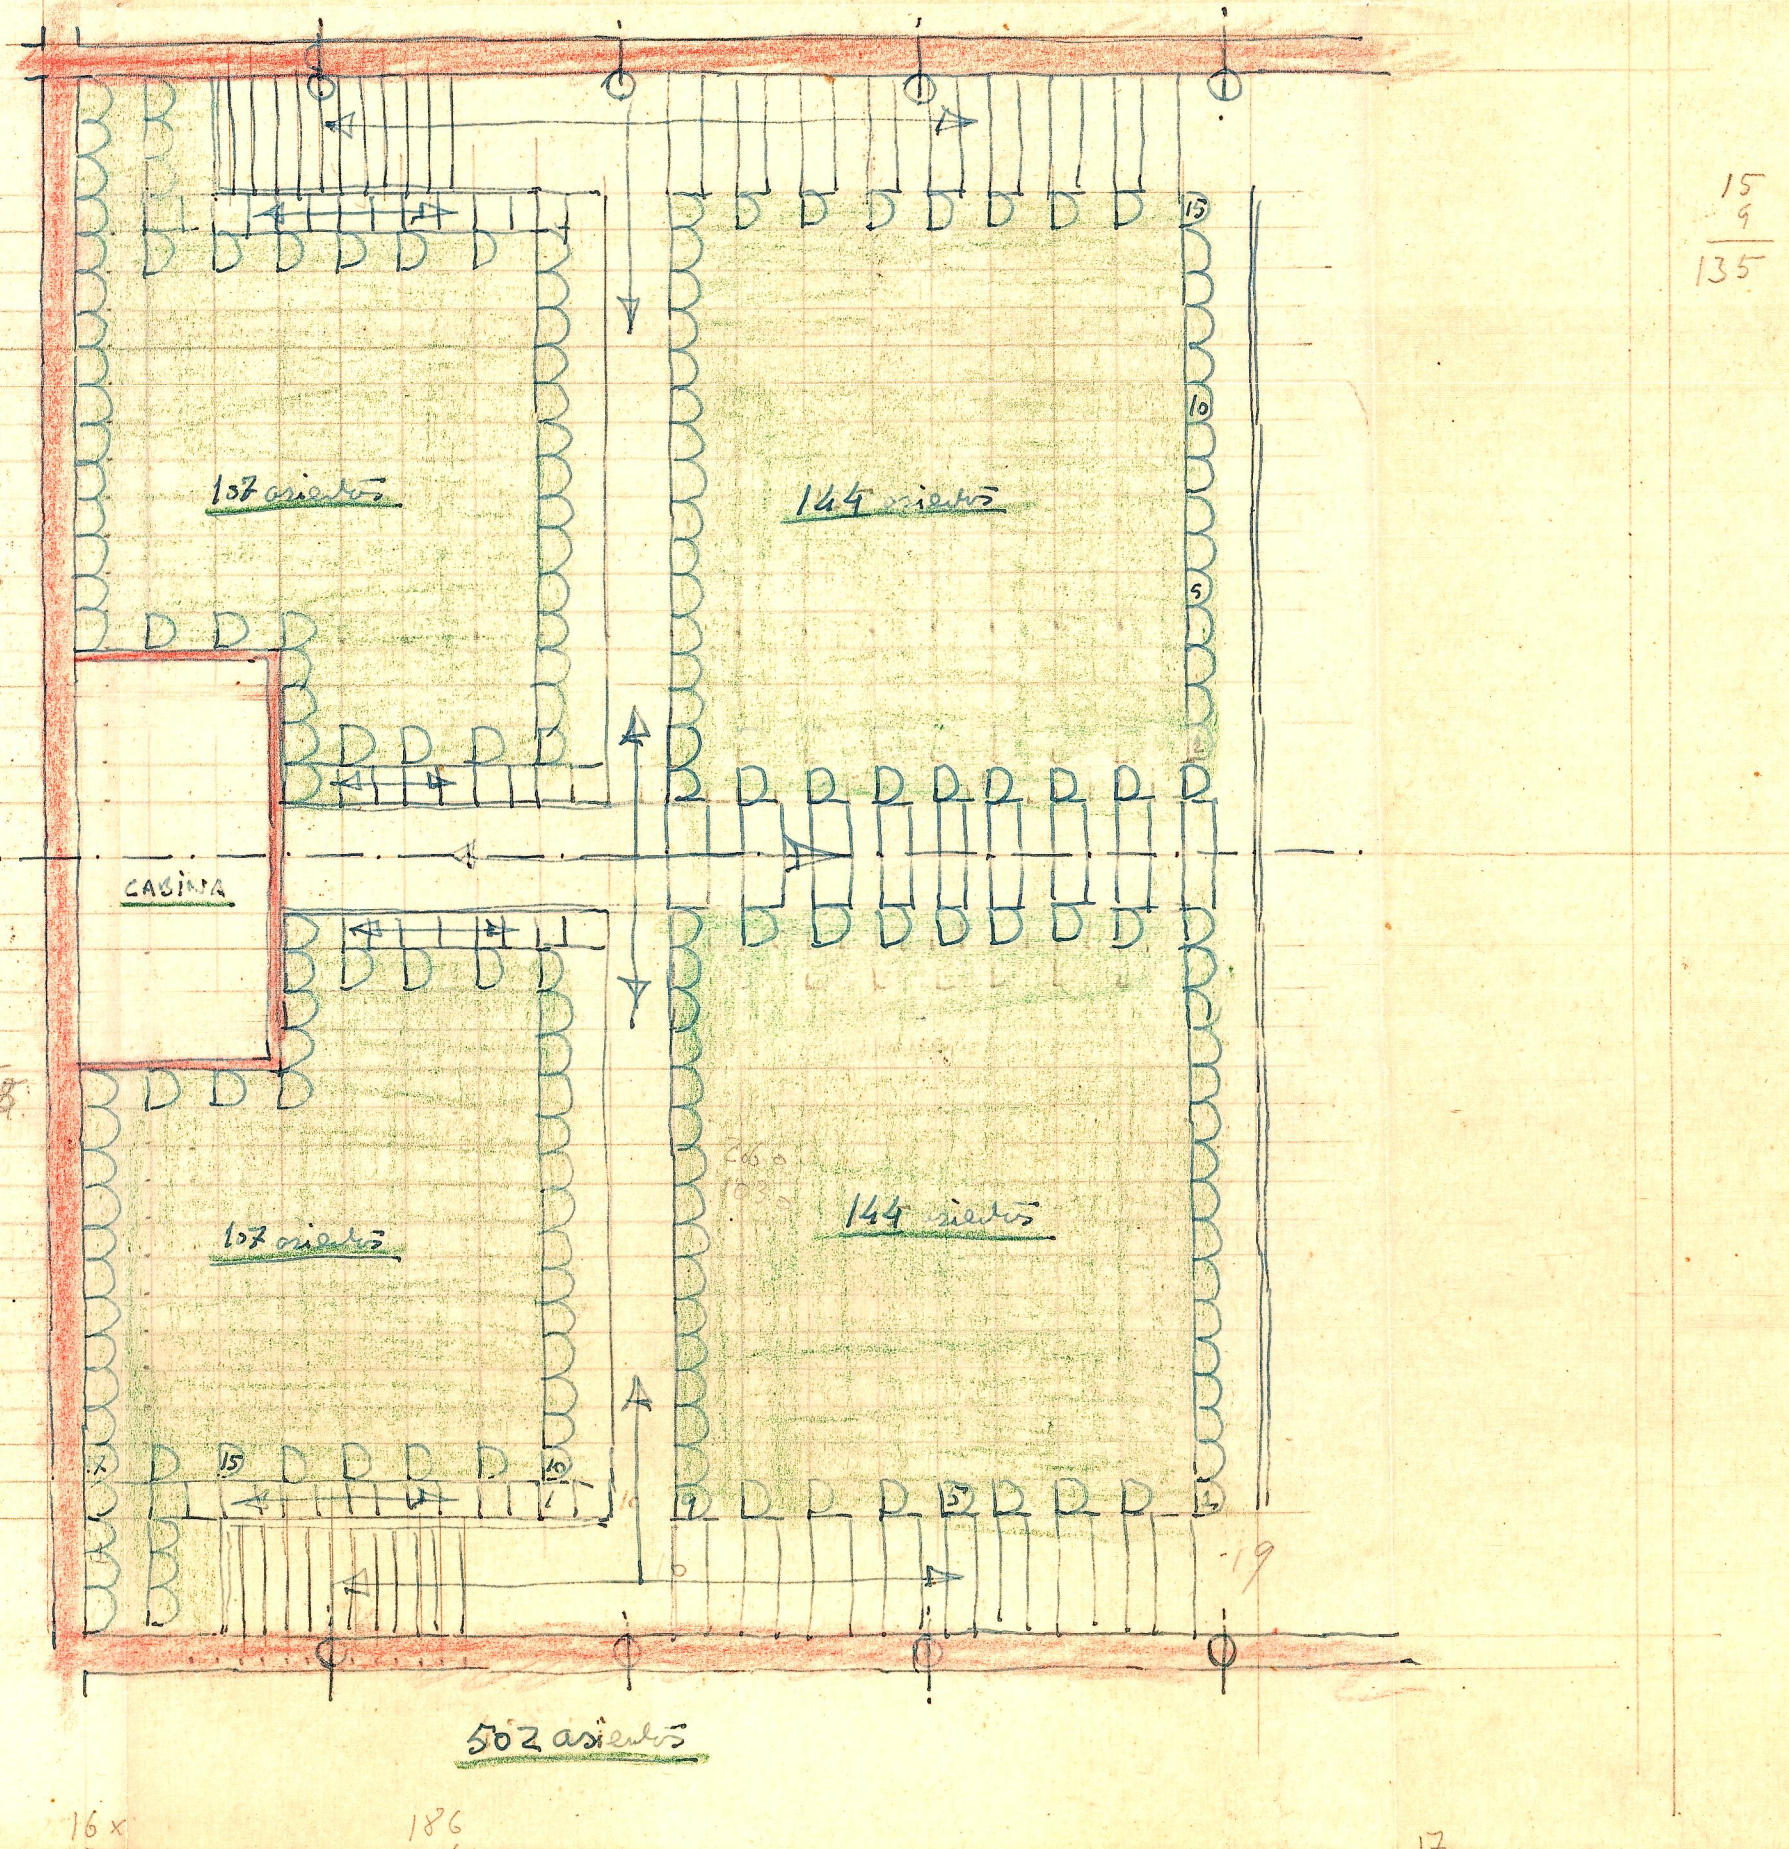

15
9
135

214
270

16x
12

186
6

30 x 18

17