



*ANTEPROYECTO DE FABRICA PARA BUTSEMS Y CIA*

*Escala 1:500*

*Barcelona Octubre 1962*

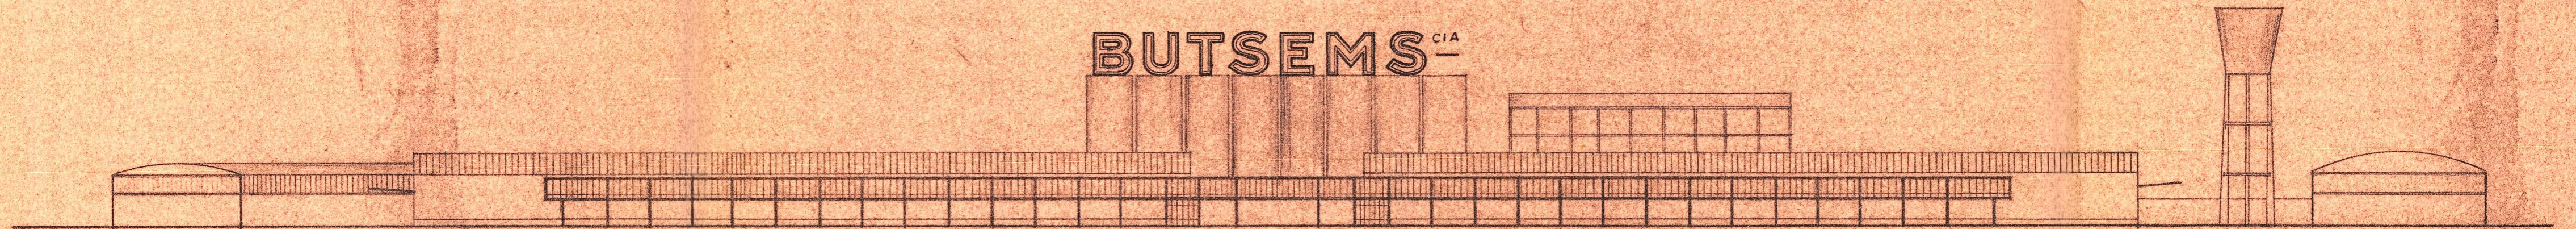

*FACHADA PRINCIPAL*

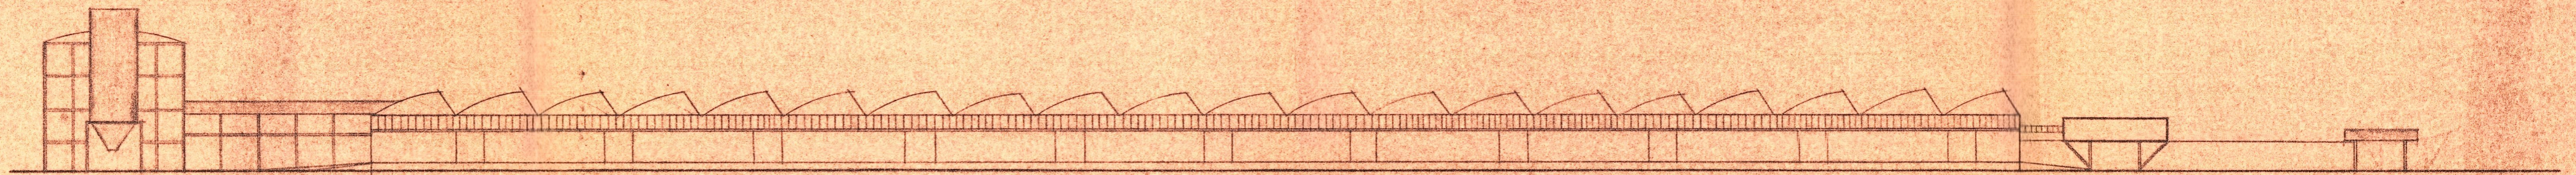

*FACHADA LATERAL IZQUIERDA*