




Aumento de una planta en el edificio n.º 40  
de la Calle de Gabriel Miró

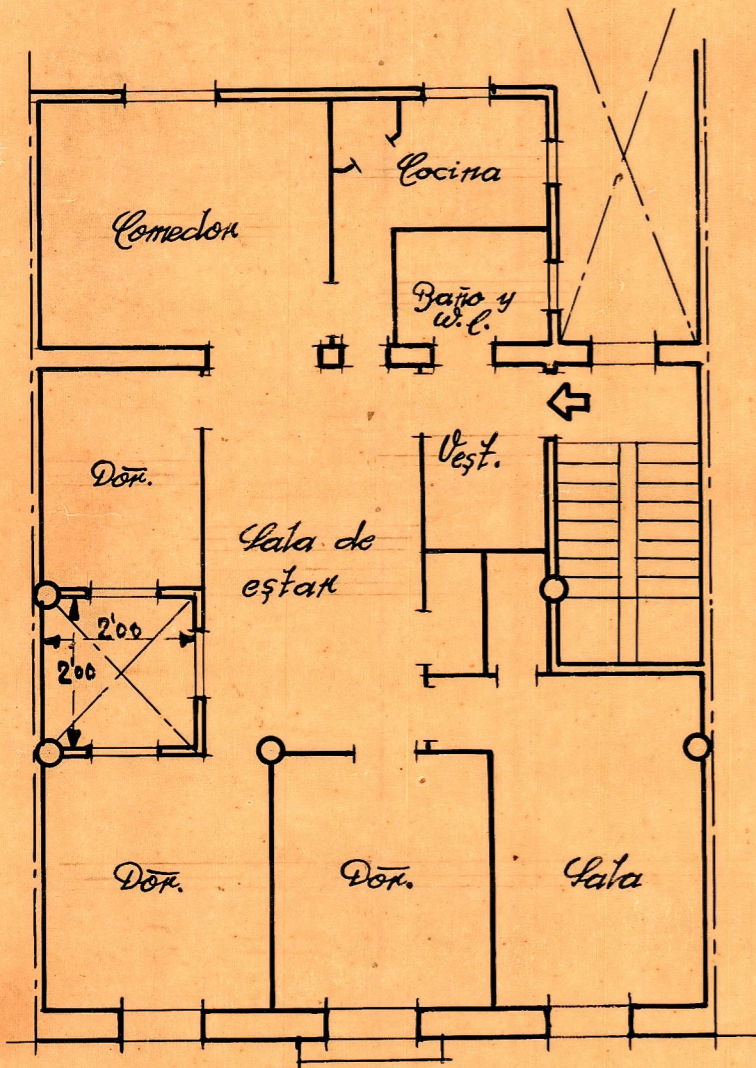

Fachada

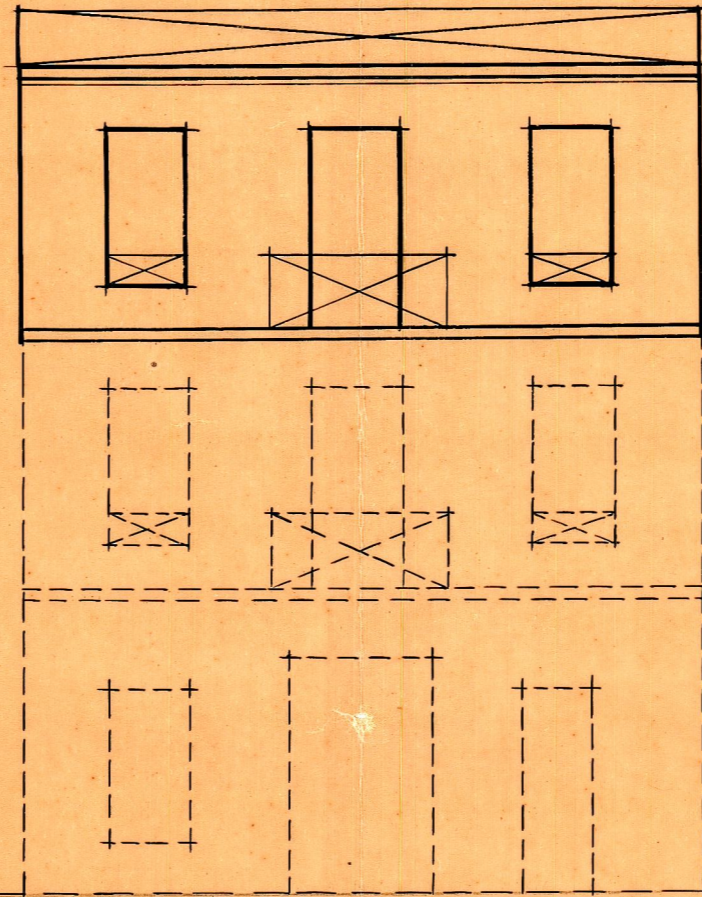

Fachada

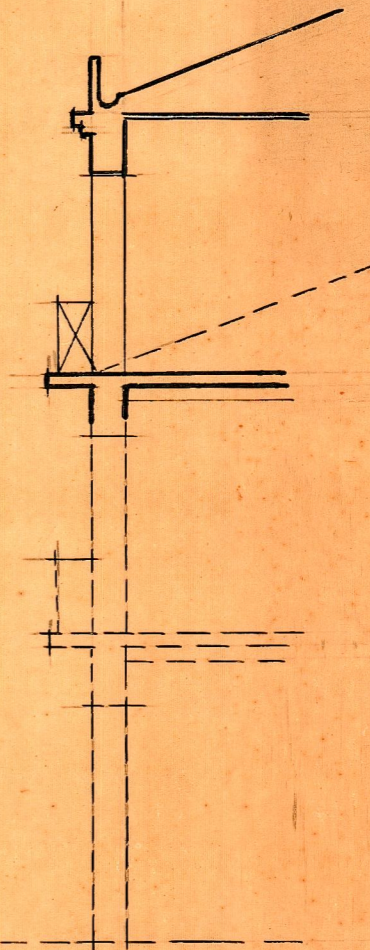

Sección

Escala 1:100  
Valencia 19 Julio 1941  
El Arquitecto