



*Planta de distribución*

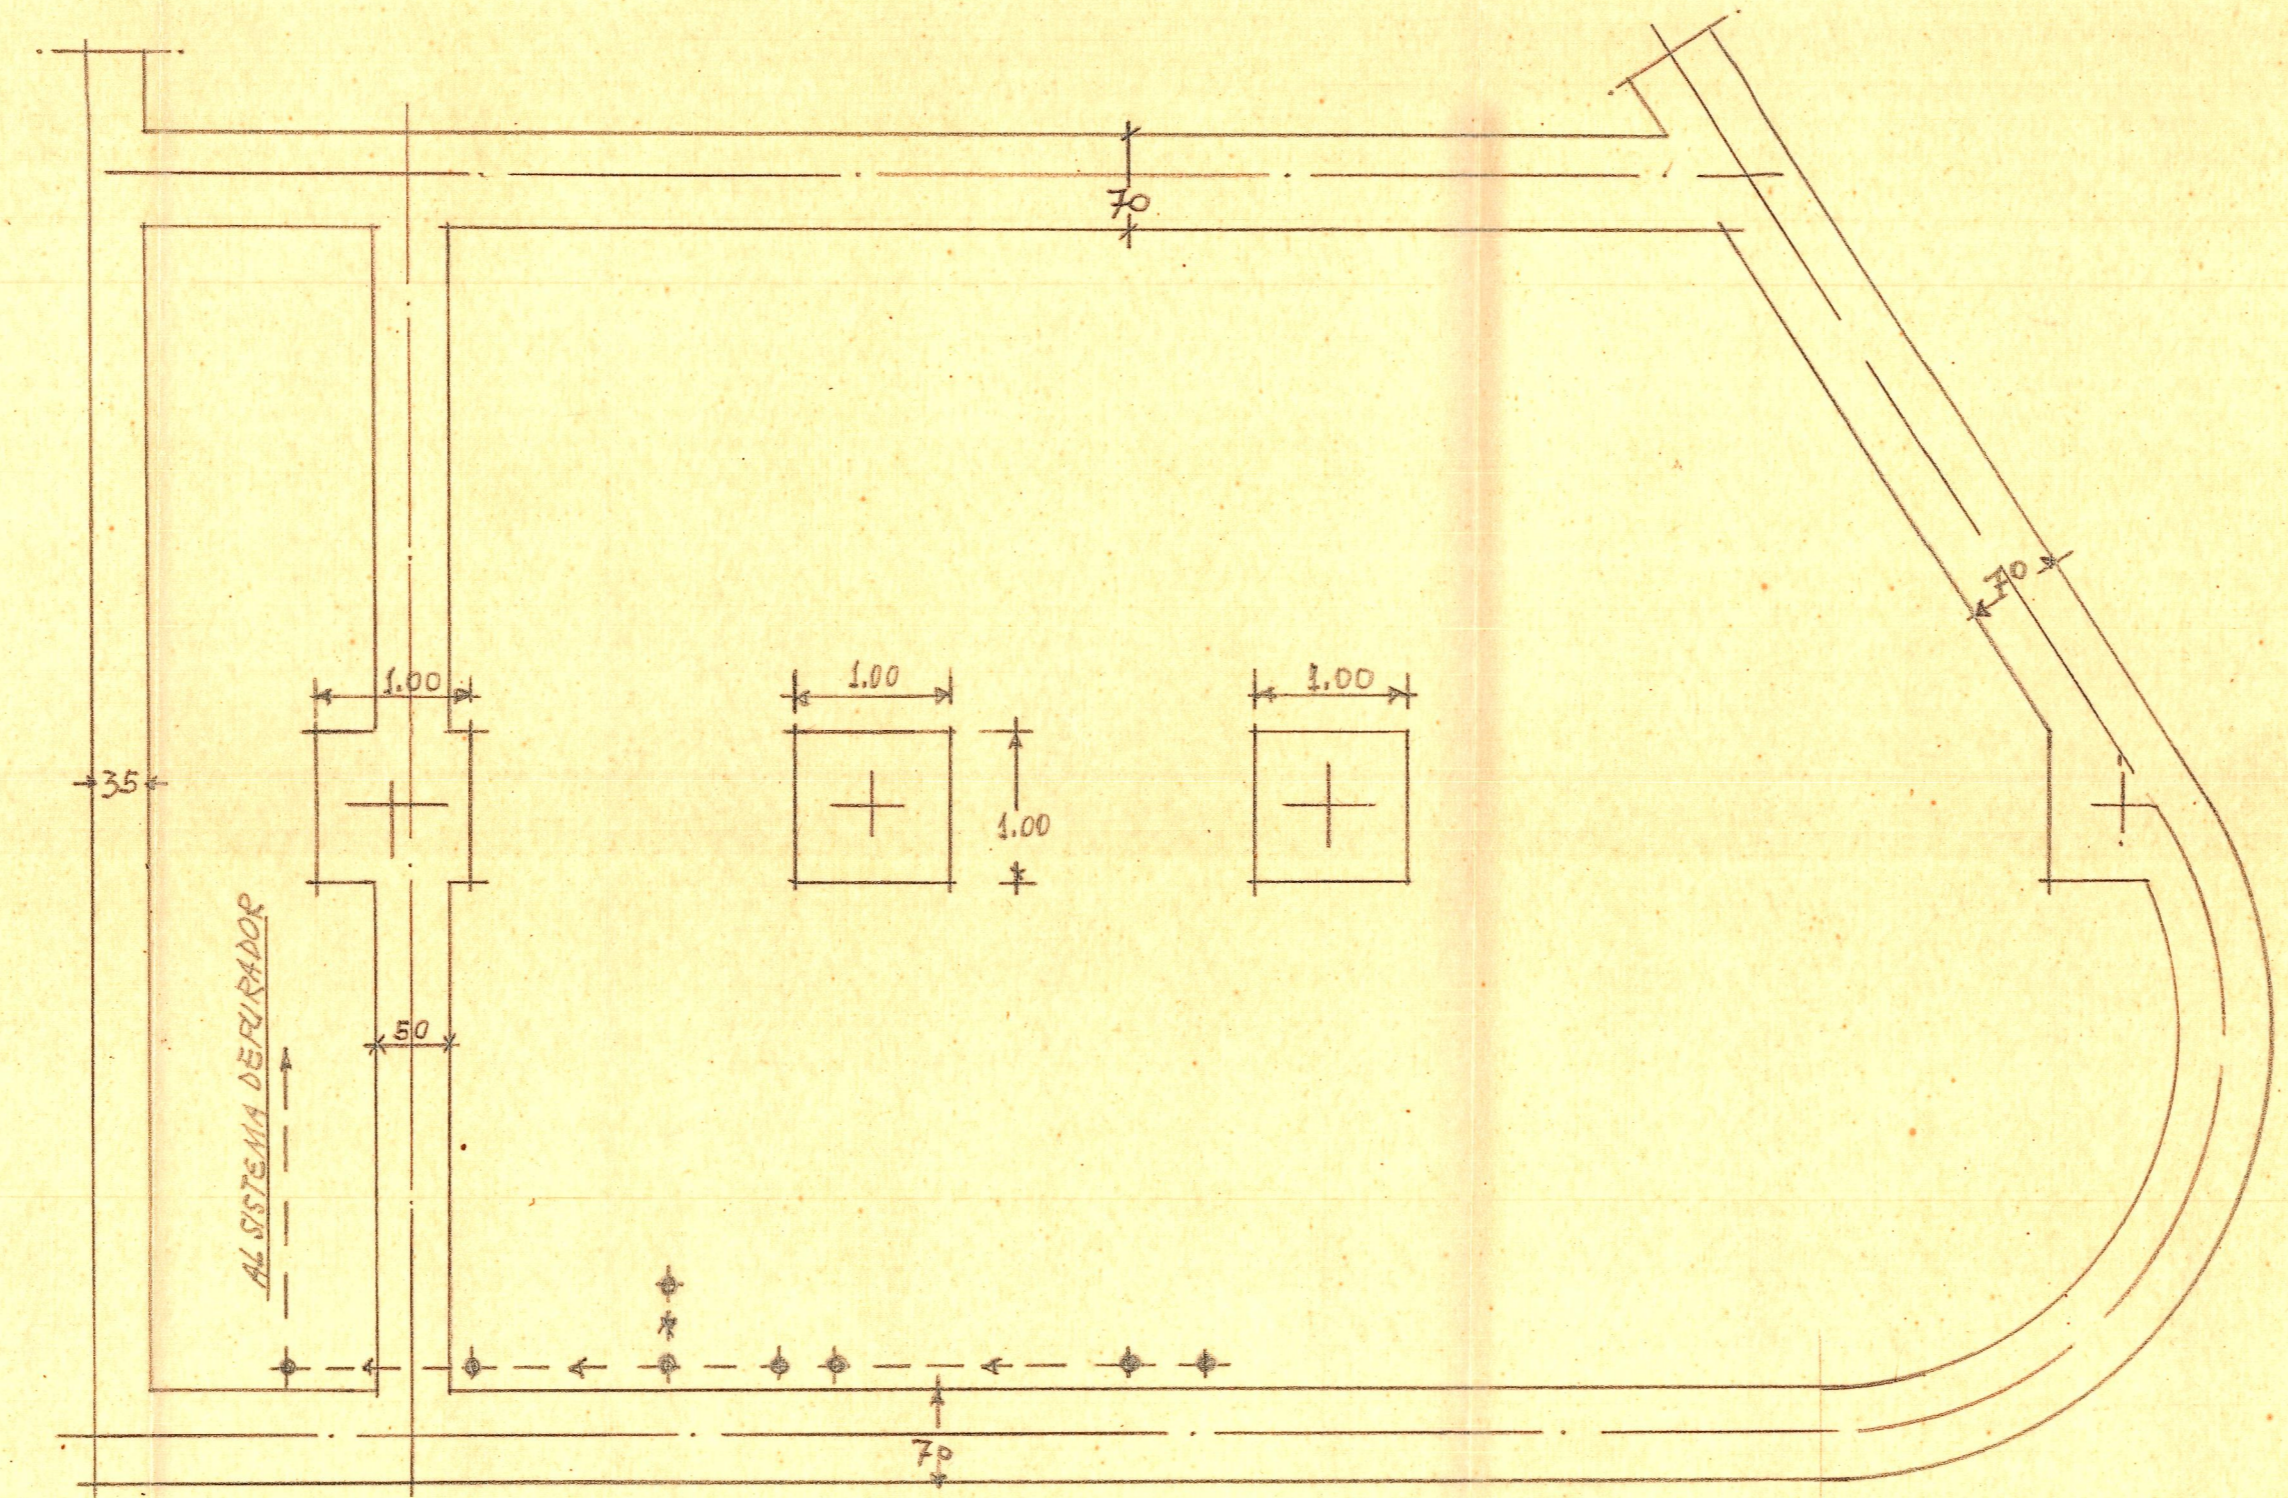

*Planta de cimientos y de muros*

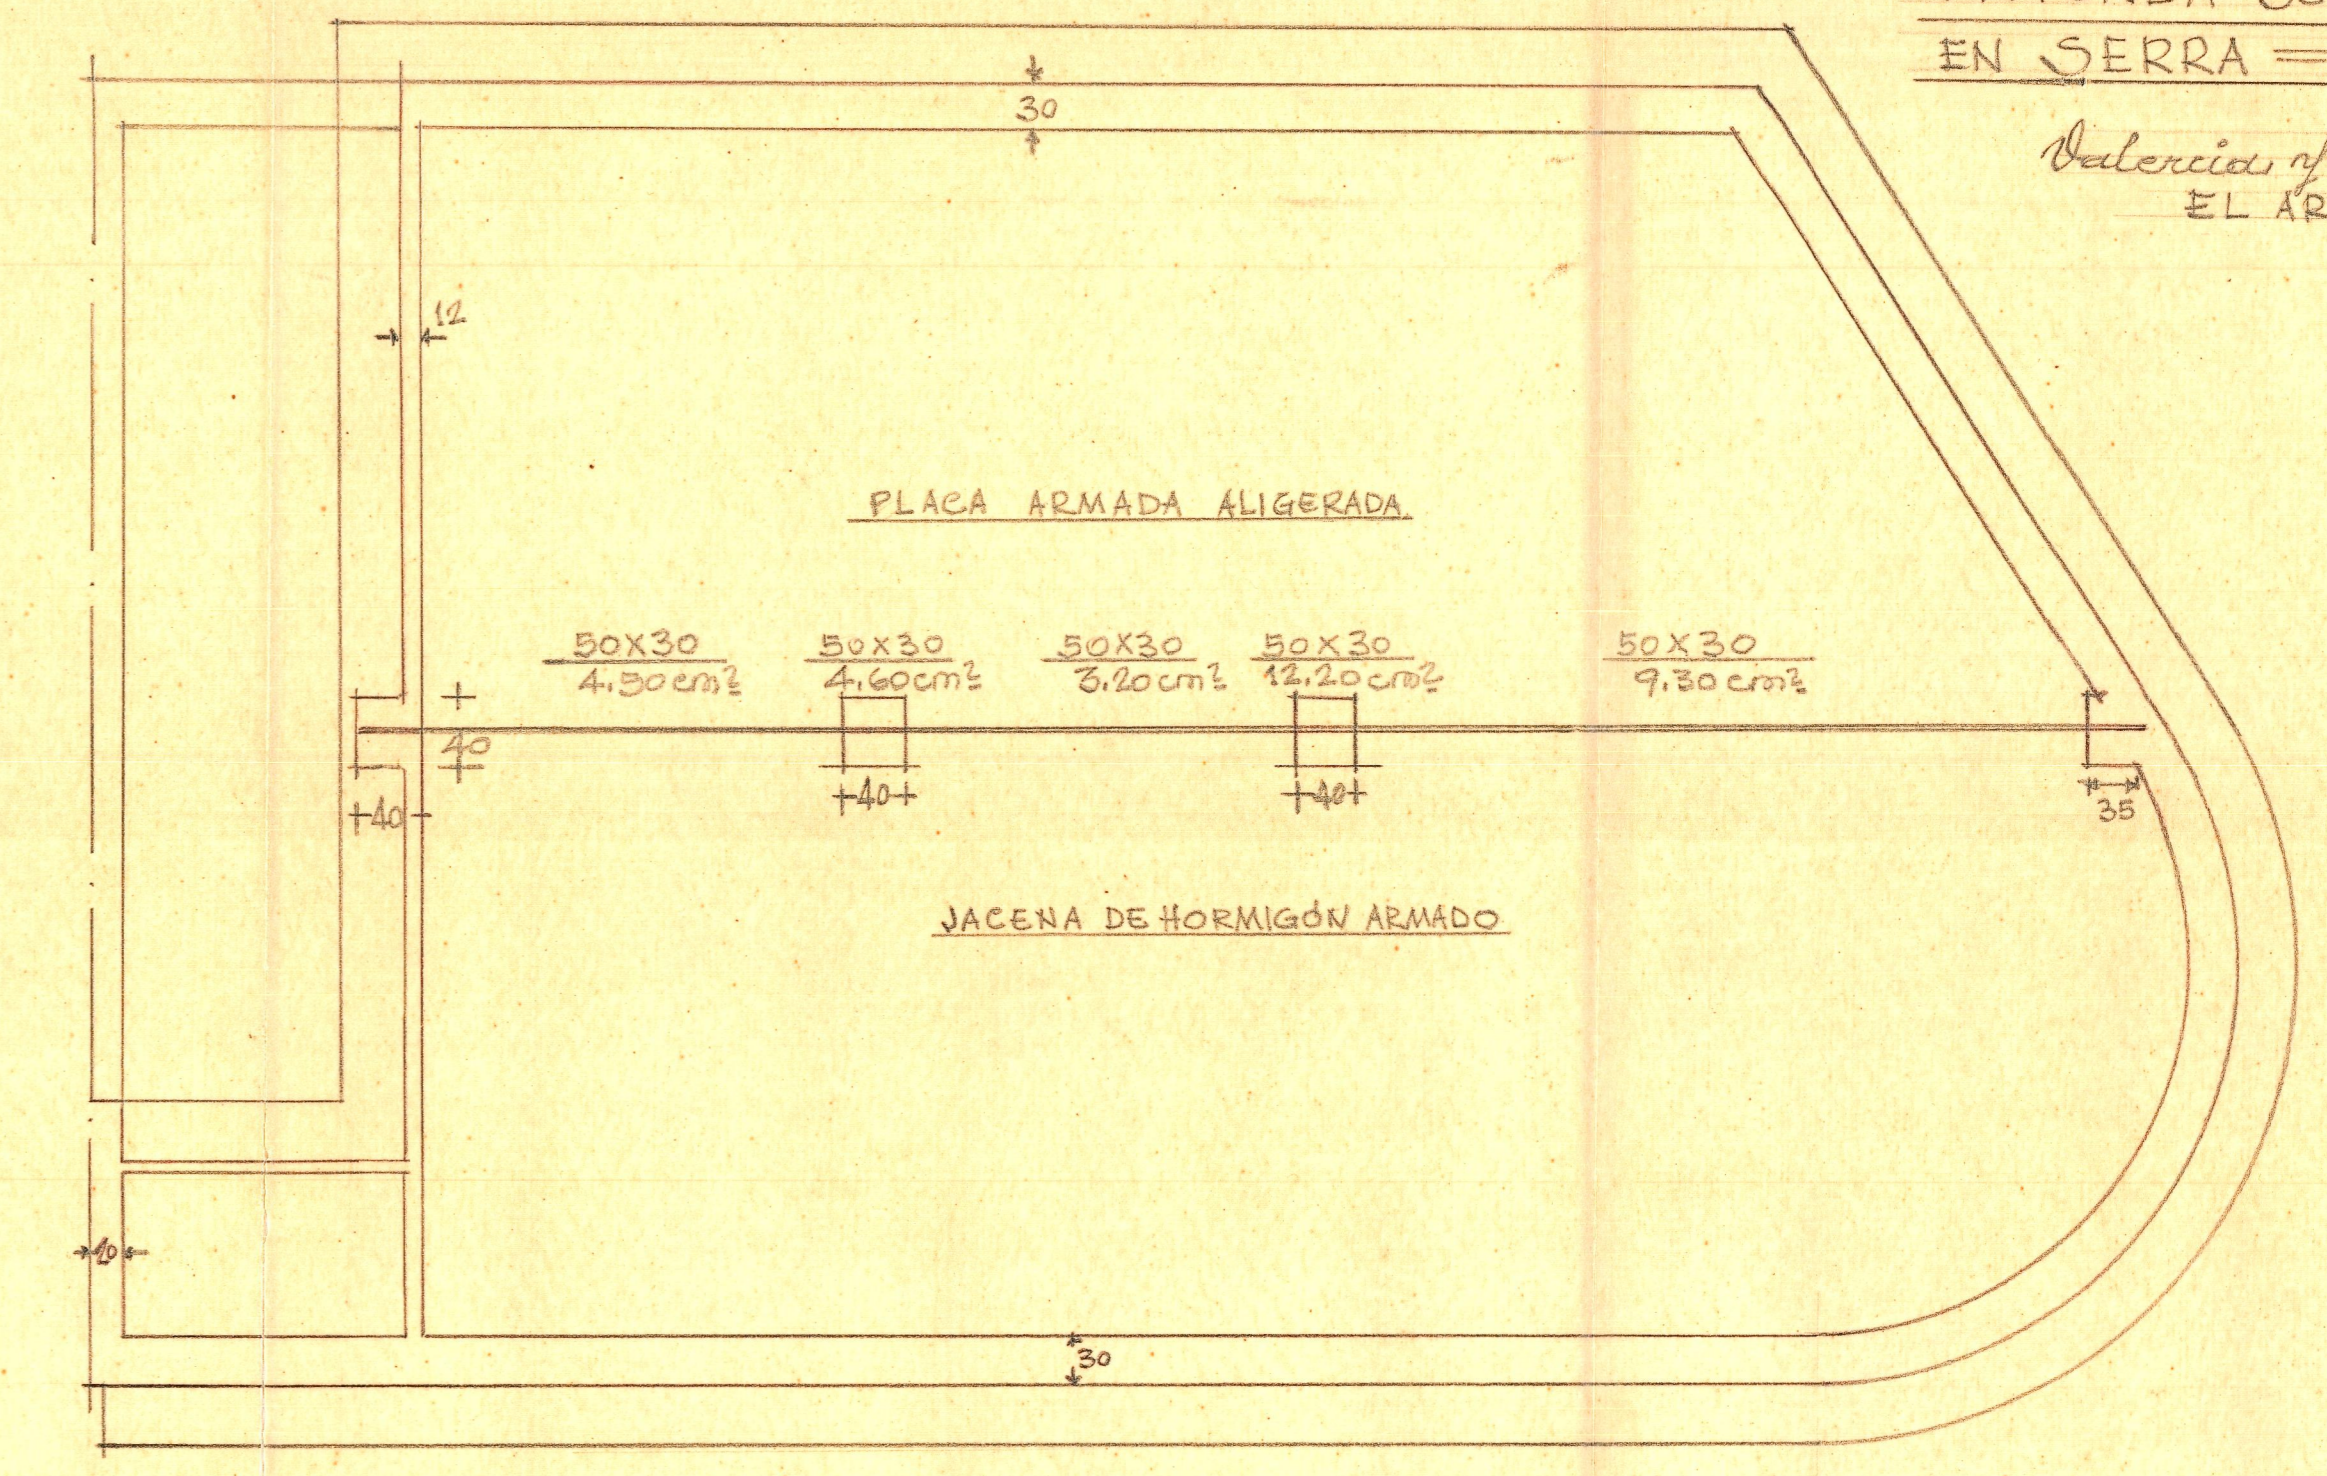

*Estructura de cubierta*