


ESCALA=1:100

Valencia Junio 1948


Planta alta.

26'40

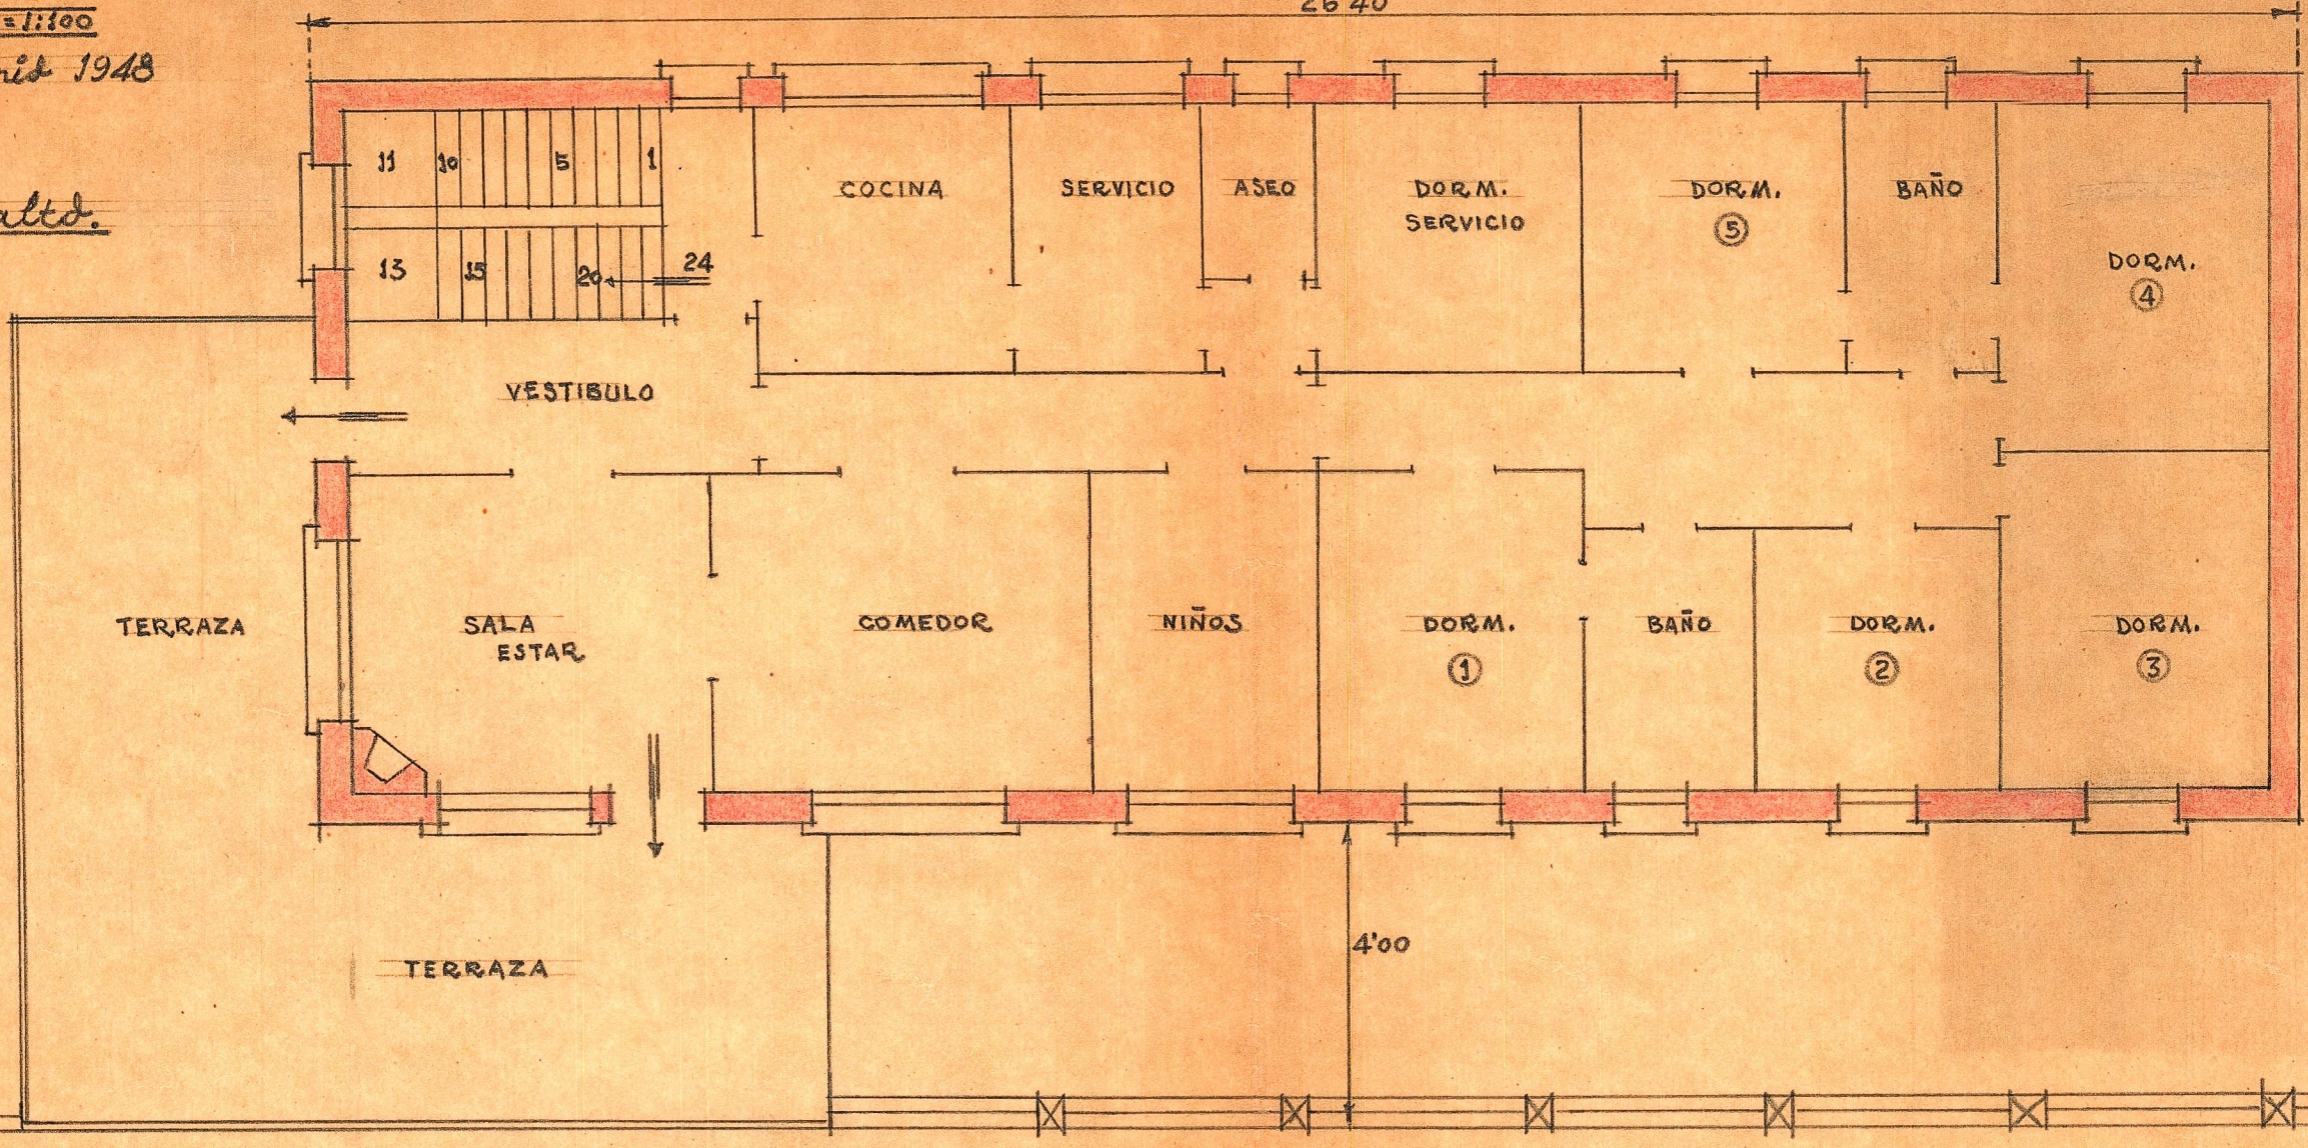

Planta baja

JARDIN

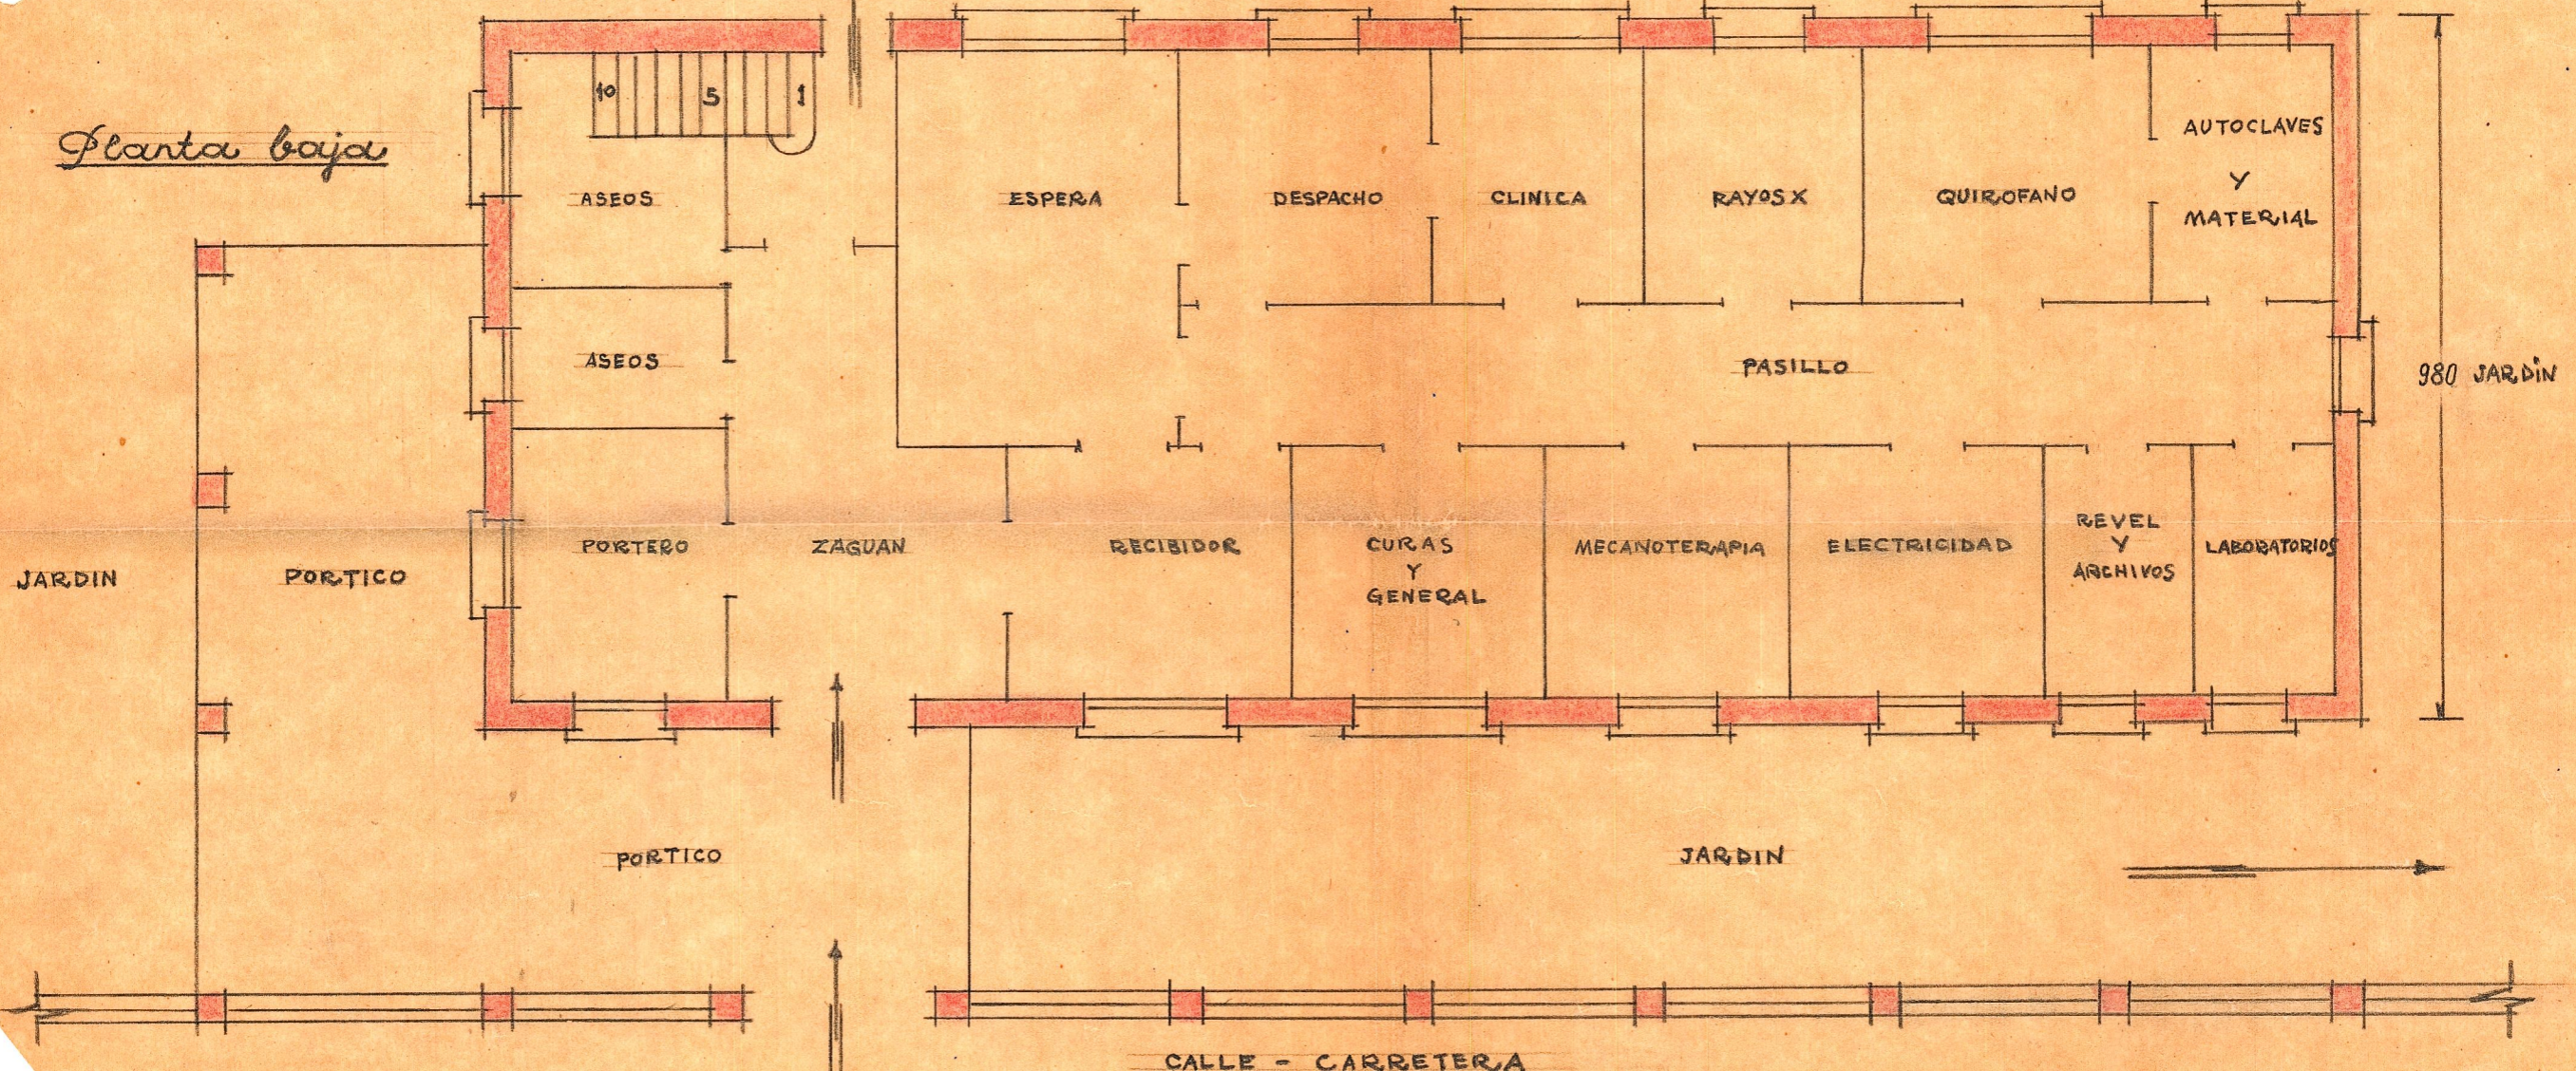

9'80 JARDIN

CALLE - CARRETERA