


Proyecto de edificio vivienda en la calle de las Danzas

Entramado metálico

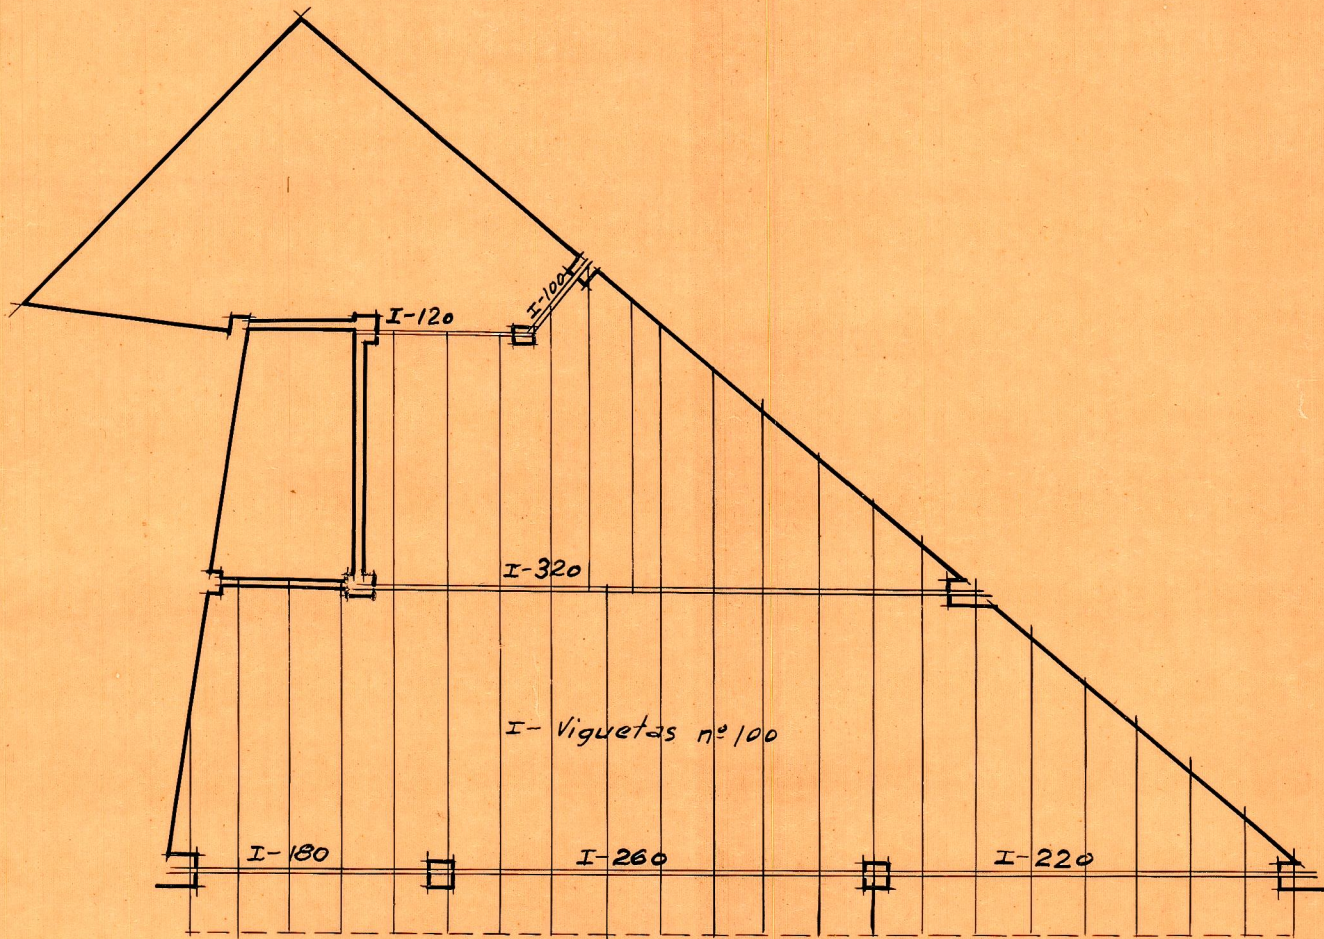

Escala 1:100  
Valencia Enero 1942  
El Arquitecto