



Detall Balcó Vivendes E:1/20

01 UPN-300 02 lama de fusta de Teka 30x30x1000mm 03 marc d'alumini lacat i amagat 04 vidre laminat 10+10 05 pletina d'acer de 10mm d'espessor, anclada al vidre mitjançant tornilleria 06 paviment exterior de lames de fusta de teka 10x50x1000mm 07 angular remat paviment 08 perfil tubular acer inoxidable 09 forjat unidireccional (e=30 cm) 10 angular remat de sol de terrassa 11 enfoccat de guix 11 pletina d'acer de 10mm d'espessor, anclada al vidre mitjançant tornilleria 12 luminària downlight exterior 13 revestiment de pladur del pilar 15mm 14 vidre Climait 15 marc de carpinteria lacat 16 estor enrollable trasera 17 carpinteria oculta de fals sostre 18 fals sostre continu de pladur 19 rastrells base de tarima exterior 20 làmina impermeable 21 formigó lleuger de formació de pendents 22 reforç d'acer galvanitzat 60 mm 23 sellat de neoprè 24 paviment interior



Detall façana Sud E:1/20

01 Grava arrodonida 02 Panells de poliestirè extrusionat de 60mm 03 làmina impermeable asfàtica amb geotèxtil de protecció 04 fratast superficial del formigó 05 formigó alleugerit per a formació de pendents 06 Coronació de protecció del muret perimetral de la coberta (xapa d'acer 4mm) 07 Muret perimetral de coberta executat en formigó armat 08 Montant vertical lames 09 Peça de sujeció del montat vertical soldada a pletina formigonada en el cantell del forjat 10 lama horitzontal revestida de coure 11 forjat bidireccional alleugerat de casellons 12 Pilar estructural de formigó 40x40 13 barandilla metàl·lica 14 montat metàl·lic 15 Vidre Climait tancament exterior 16 Paviment filtrant 17 Panells de poliestirè 18 Formigó alleugerit per formar pendents 19 Canalo arrellegada d'aigües 20 Arrellegada d'aigües 21 Perfil acer galvanitzat carpinteria exterior embegut en el sol 22 Reixeta retorn 23 Tub retorn 24 Paviment flotant casa Tecnal 25 Suport paviment flotant 26 Paviment Terratzo exterior 27 Morter d'agare 28 Formigó de pendents 29 Impermeabilitzat 30 Forjat estructural 31 Aparcament 32 Paviment STON-KER de Porcelanosa 33 Ciment d'agare

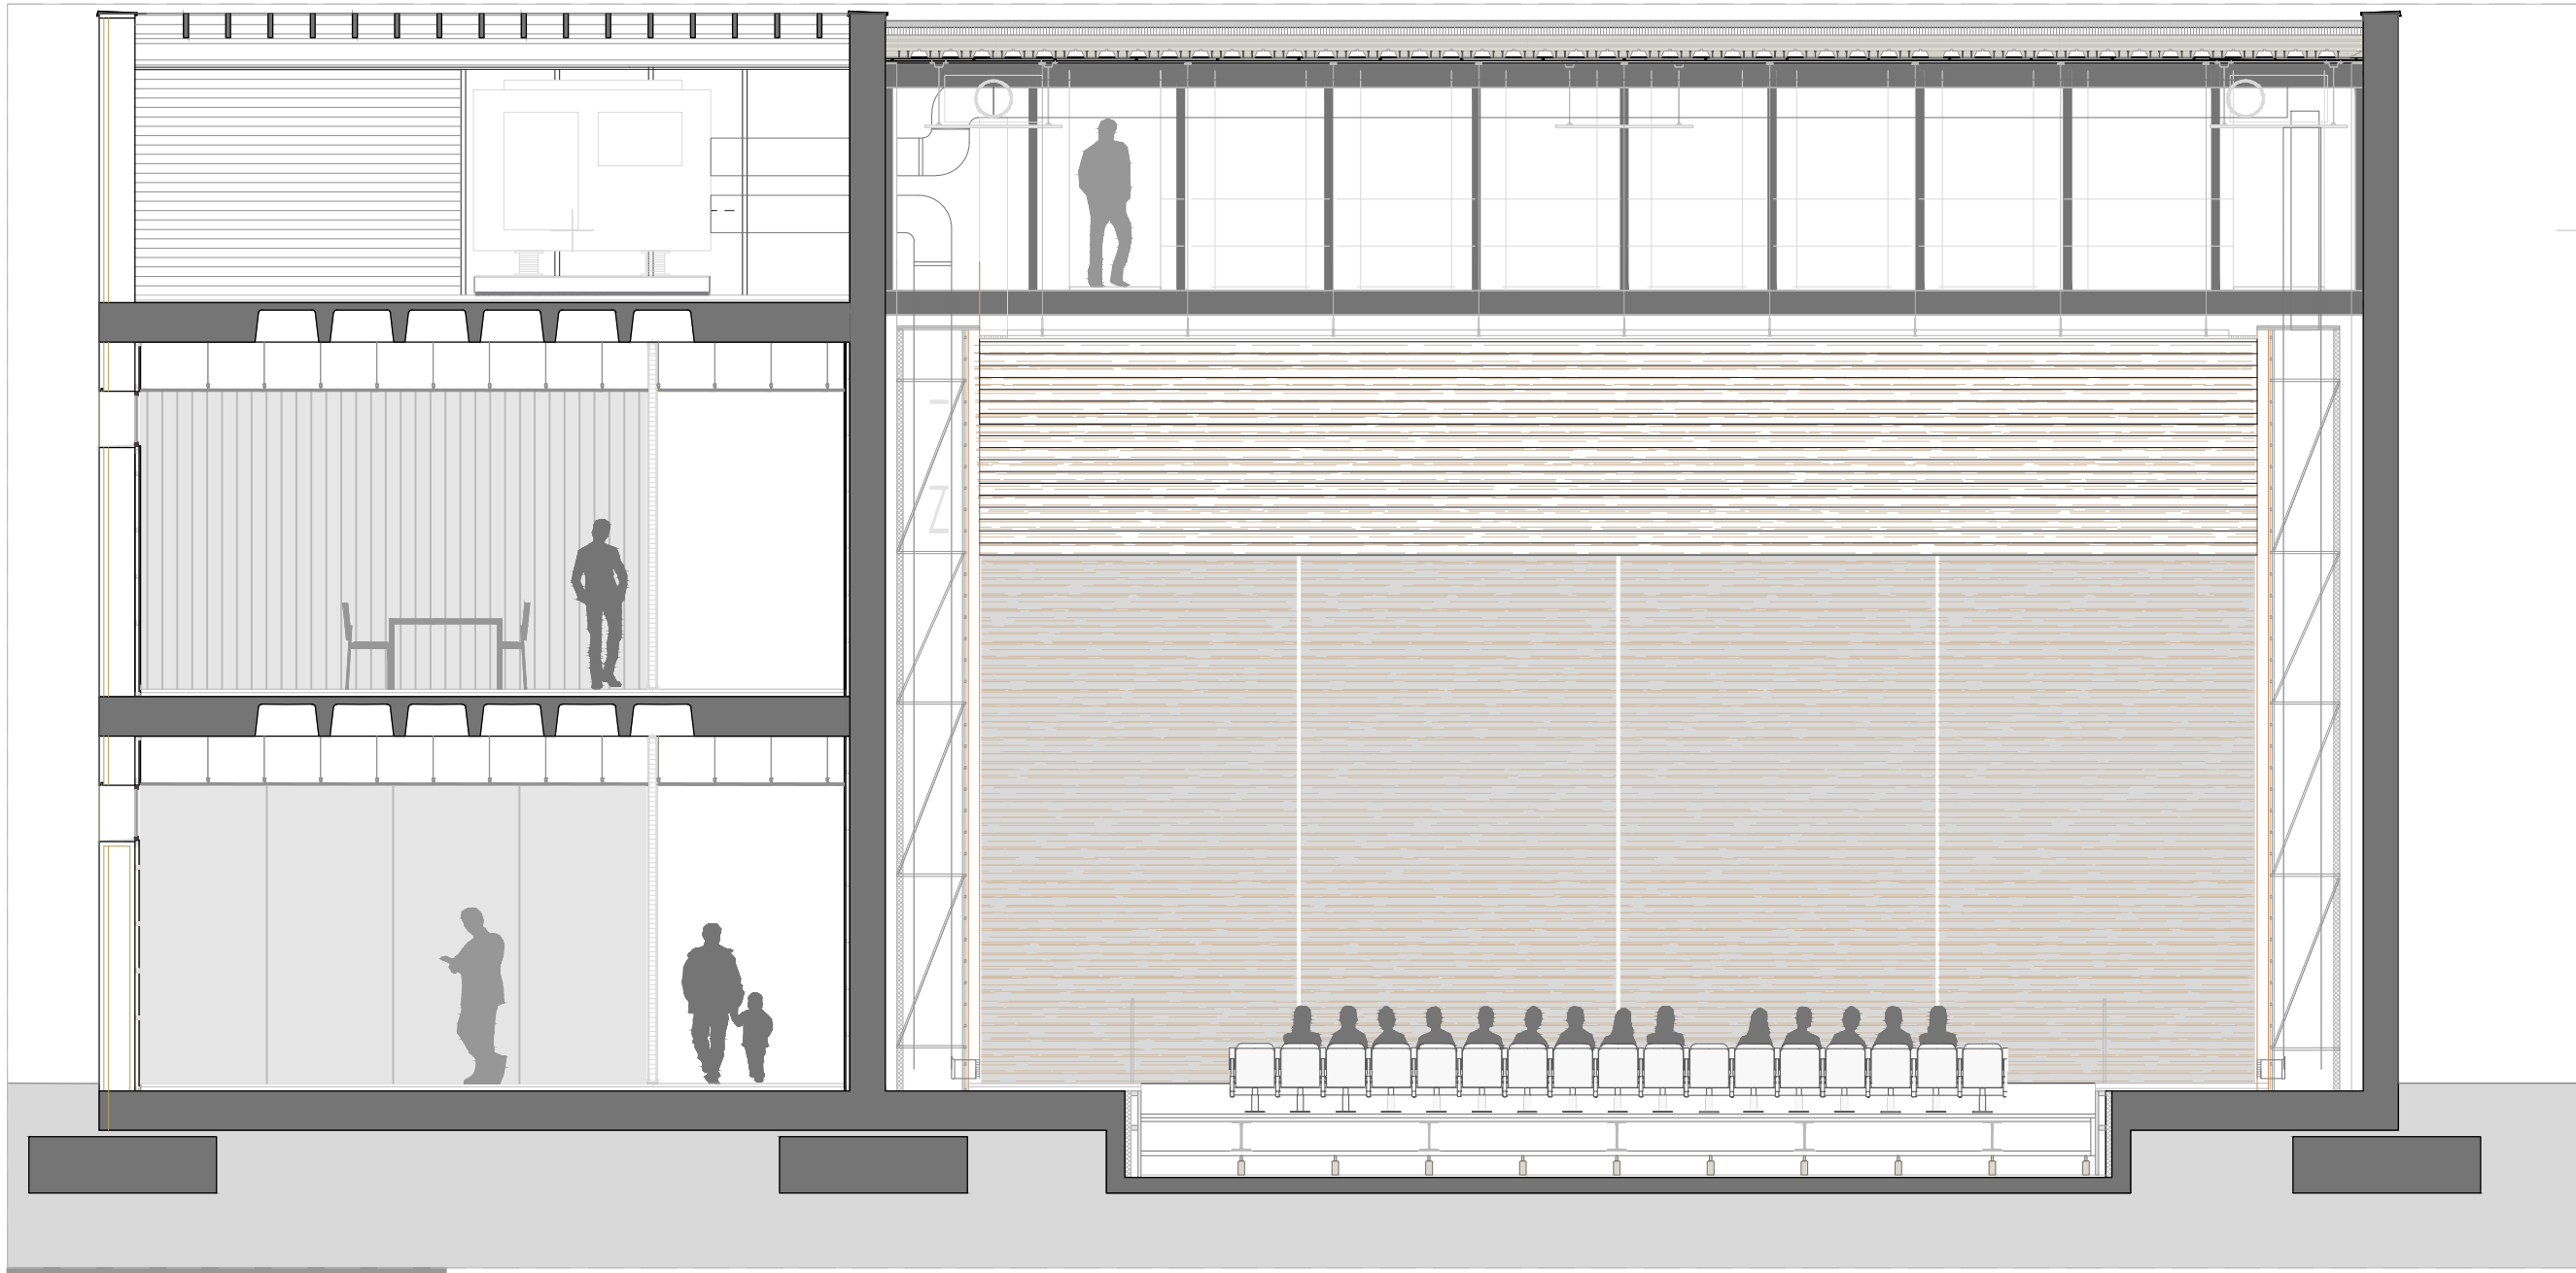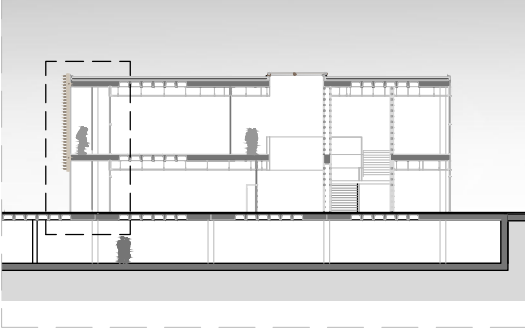

Zona permenoritzada Auditori E:1/75

Zona permenoritzada Auditori E:1/75

01 Grava arrodonida 02 Panells de poliestirè extrusionat de 60 mm per a la formació de pendents 03 Làmina impermeable asfàtica amb capa separadora 04 Remolnat superficial de formigó 05 Formigó de pendents 06 Forjat bidireccional cantellat 07 Sostre de xapa col·laborant i = 120mm ESTRUCTURA: 08 Biga metàl·lica en gelosia Vierendeel h = 2,50m disposada cada 4 m per a suport de la xapa col·laborant 09 Mur de càrrega perimetral de formigó armat i = 35cm FALSOS SOSTRES: 10 Cable de penjat del fals sostre 11 Panells de contraxapat de fusta de roure amb aïllant de llana de roca 12 Reixeta d'impulsió / retorn de climatització 13 Passarel·la metàl·lica de manteniment encastada a la encavallada 14 Projector TM per rails electrificats casa Ercos FONAMENTACIÓ (-1,5 m): 15 Sabata correguda de formigó armat amb aïllant dels murs de càrrega 16 Zapata aïllada de formigó armat 17 Solera de formigó armat i = 15cm 18 Llosa de fonamentació fossat butaques i = 60cm PARAMENTS VERTICALS: 19 Luminària lineal de parell Tiltos Walkwasher casa Ercos 20 Aïllant d'escuma poliuretàn projectat 21 listons de fusta 22 Contraxapat de fusta de roure i = 15 mm 23 altaveu

