


Planta Tipus 3D E: 1/50



Secció vivendes E: 1/50

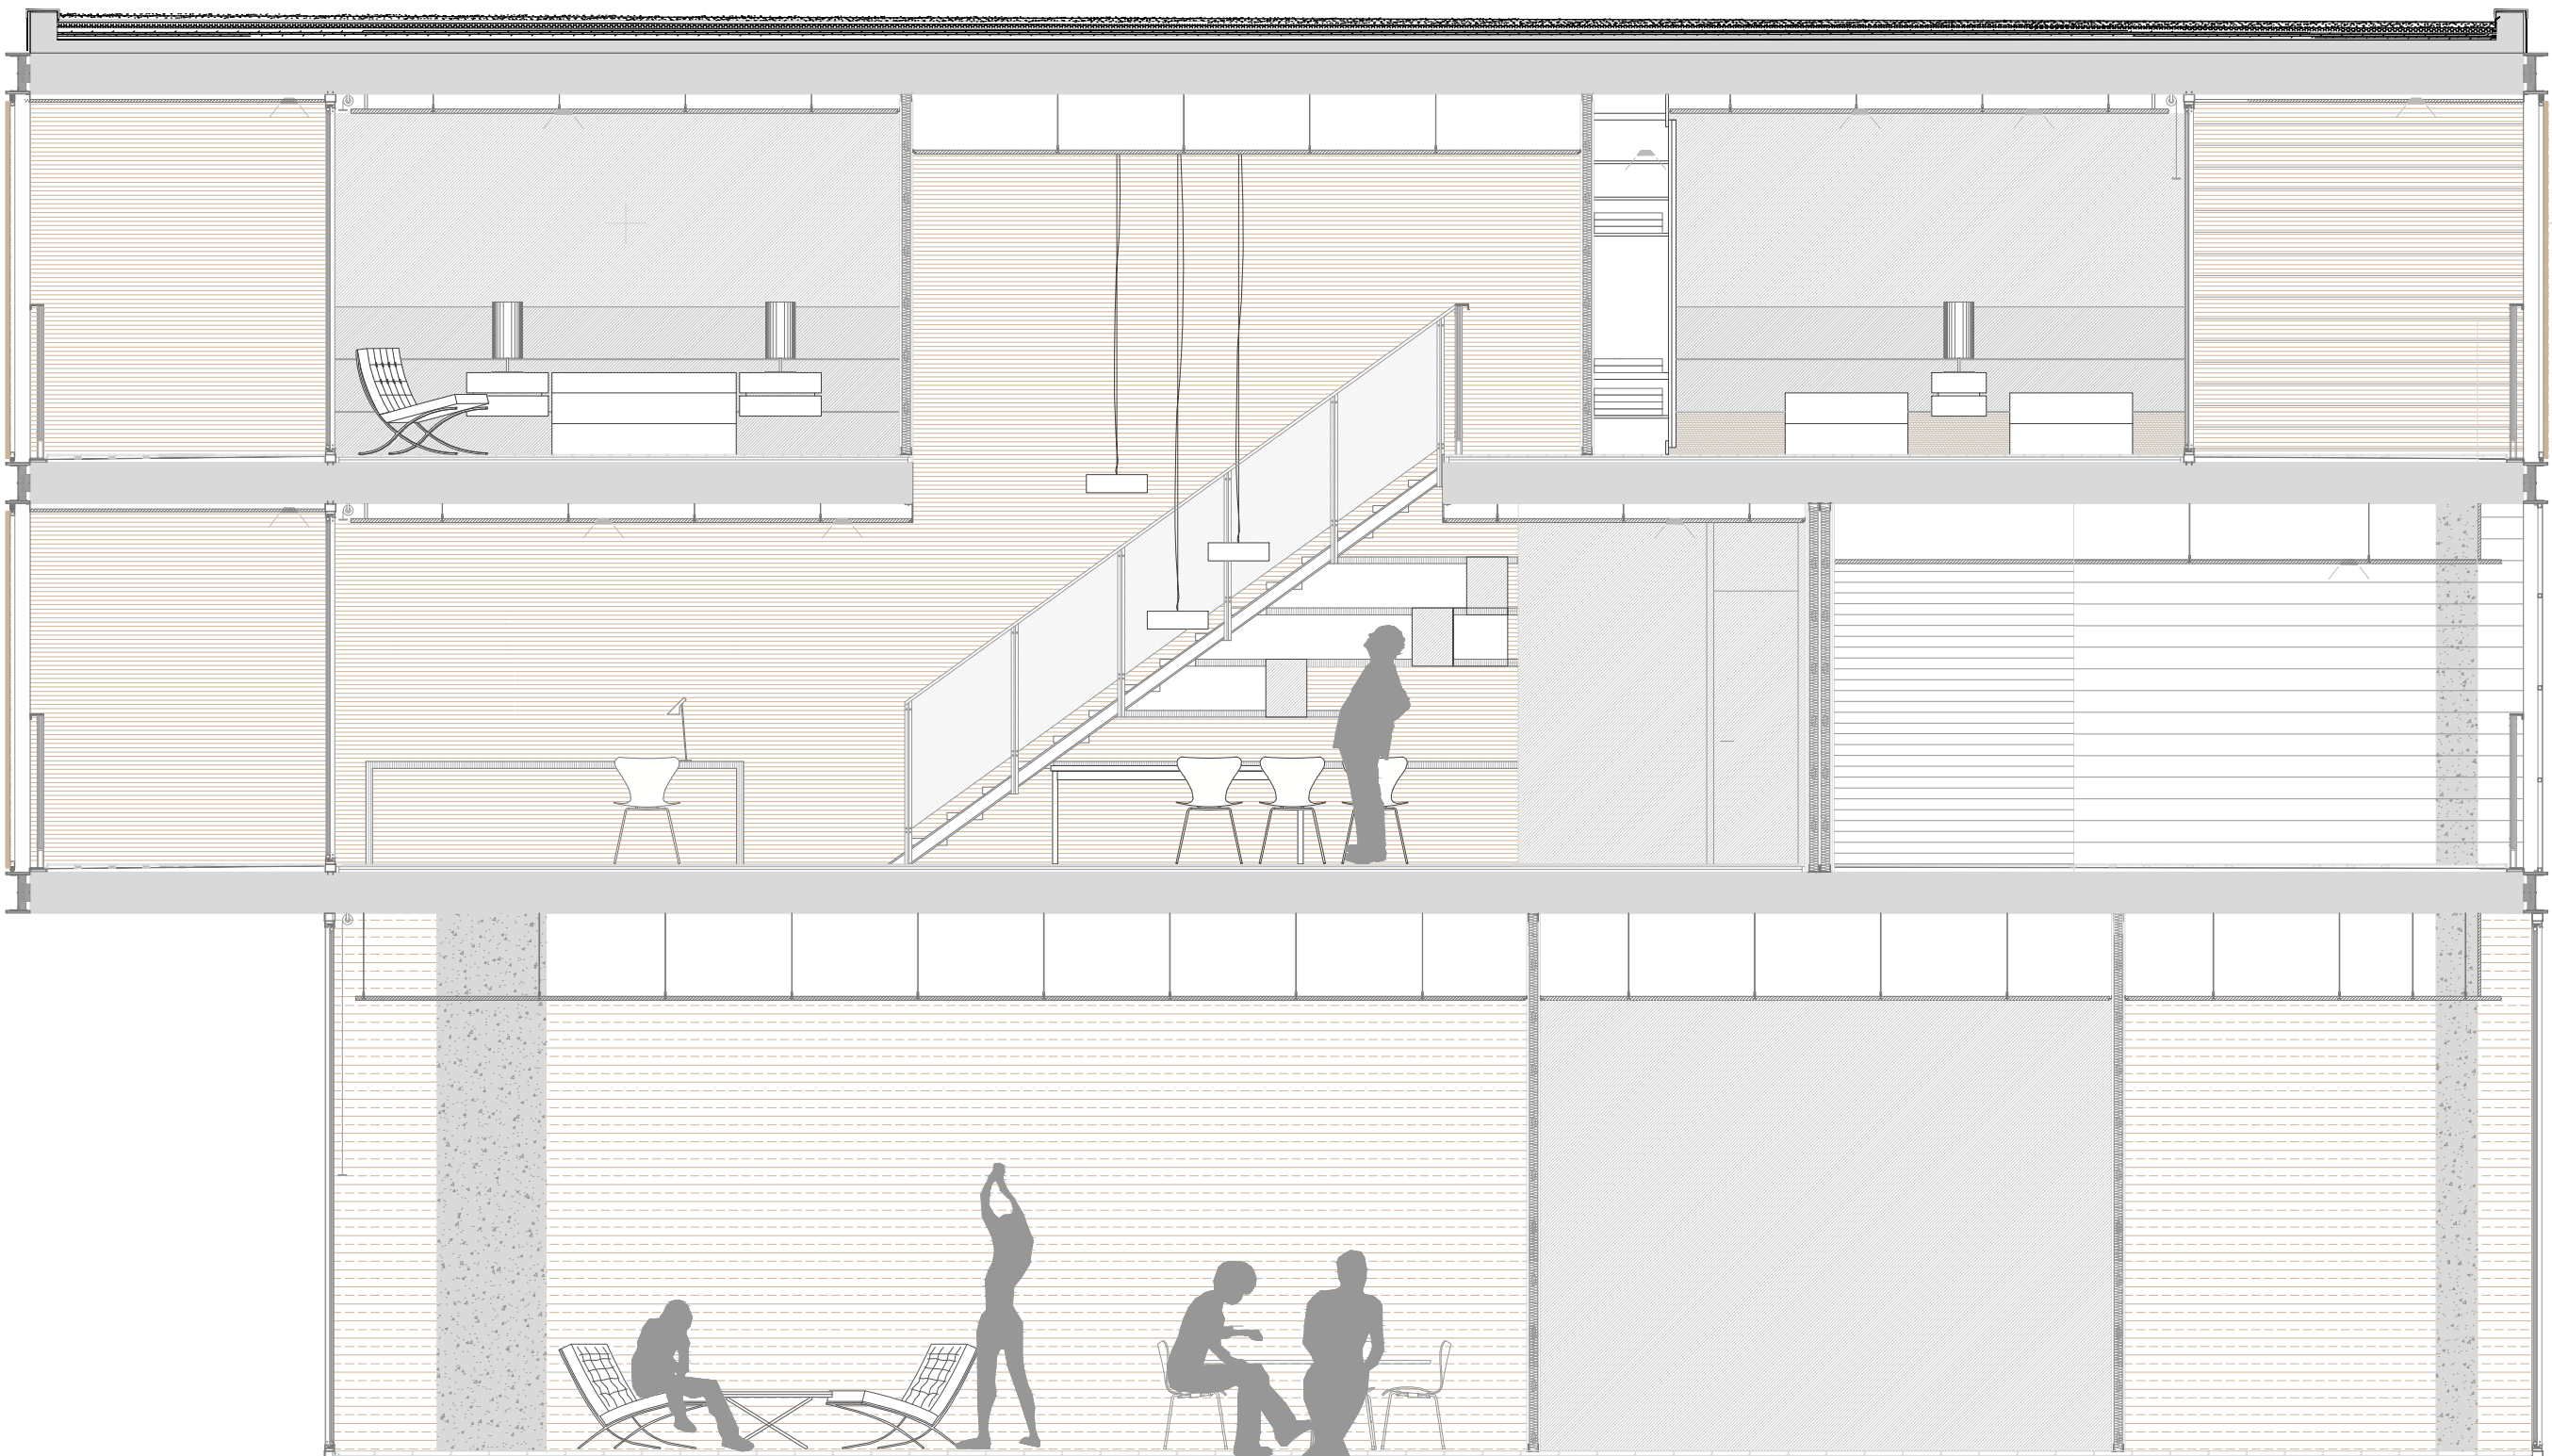

Alçat Sud E: 1/200



Alçat Est E: 1/200



Alçat Sud E: 1/200



Alçat Oest E: 1/200