




COLEGIO LA SALLE - PATERNA -  
Obra a ejecutar en la 1ª etapa ESCALA 1:1000

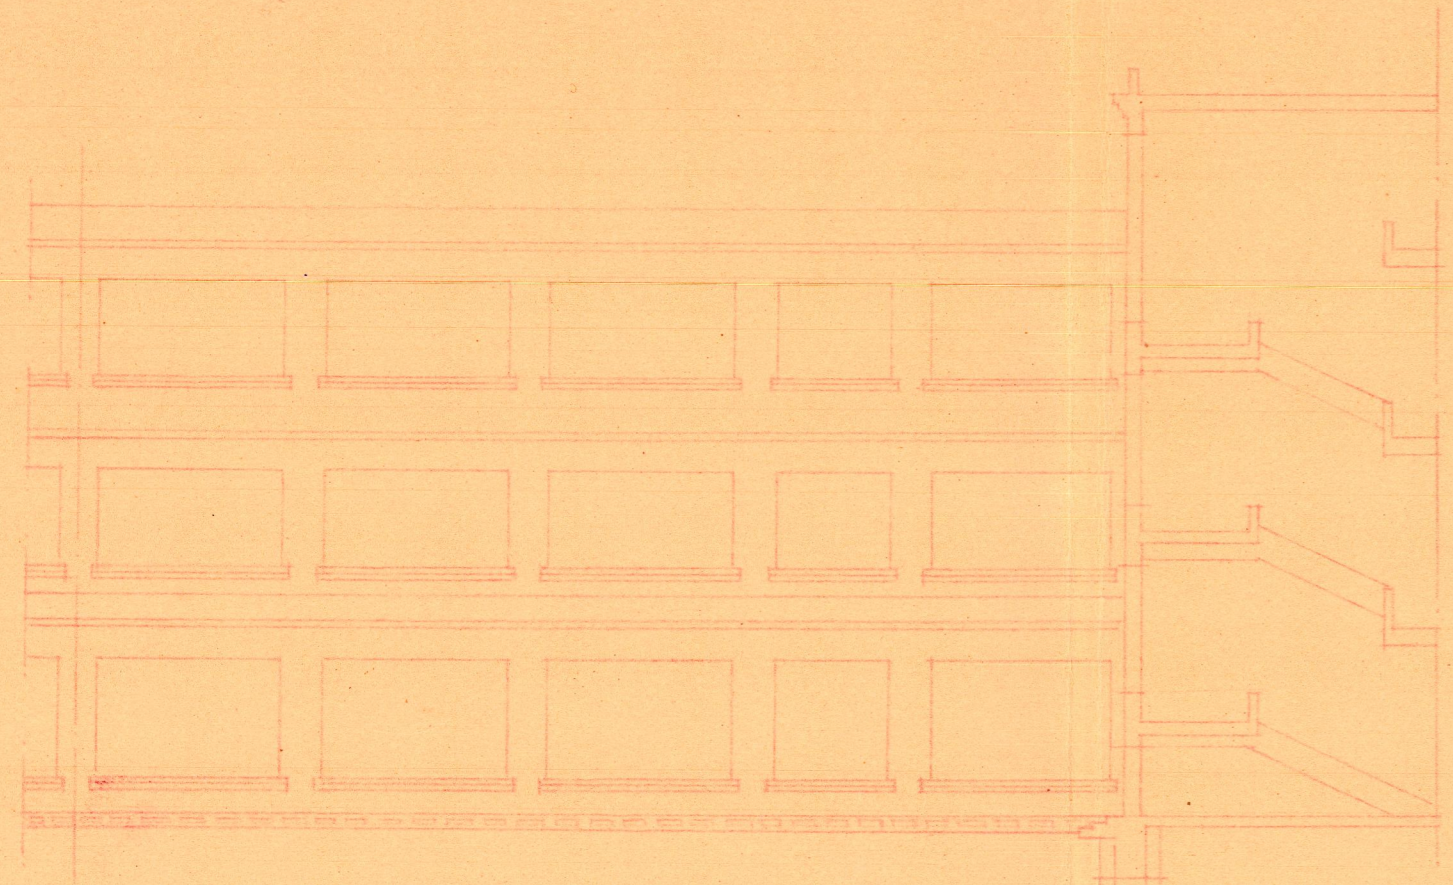

Fachada Este

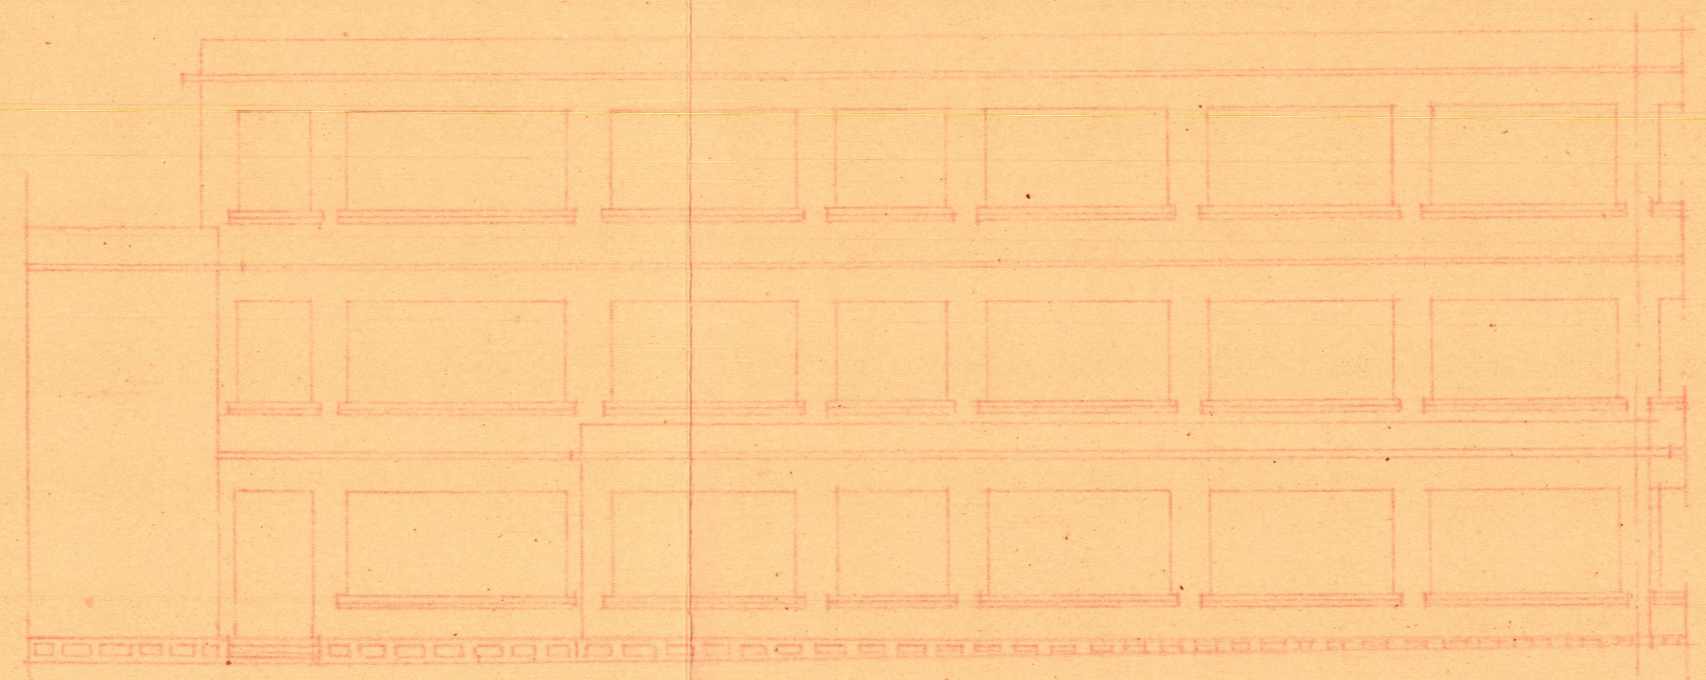

Fachada Oeste

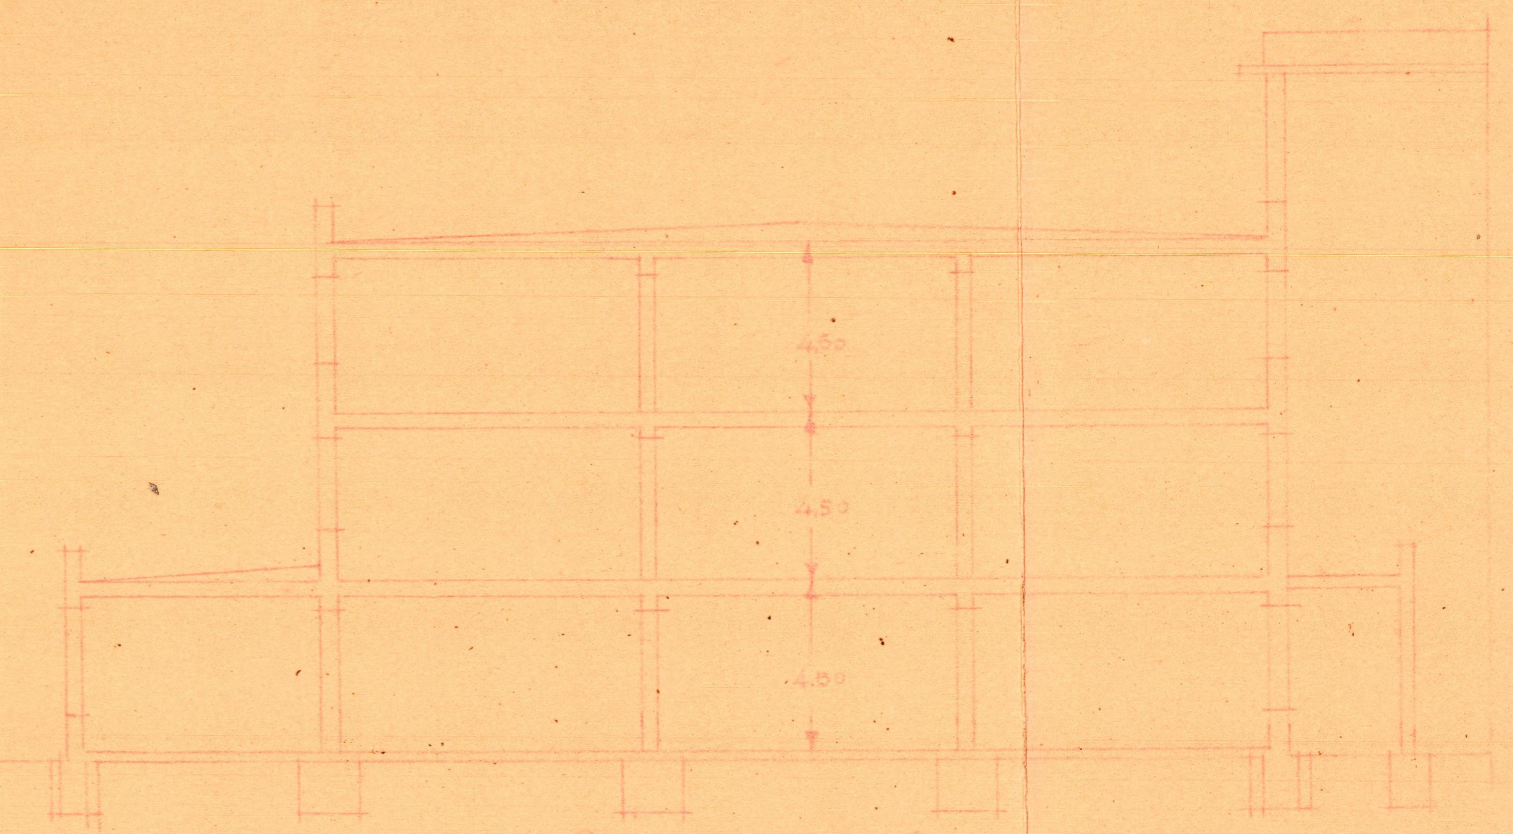

Sección transversal

Valencia Mayo 1952  
EL ARQUITECTO