




COLEGIO LA SALLE = PATERNA =  
Obra a ejecutar en la 1ª etapa ESCALA = 1:200

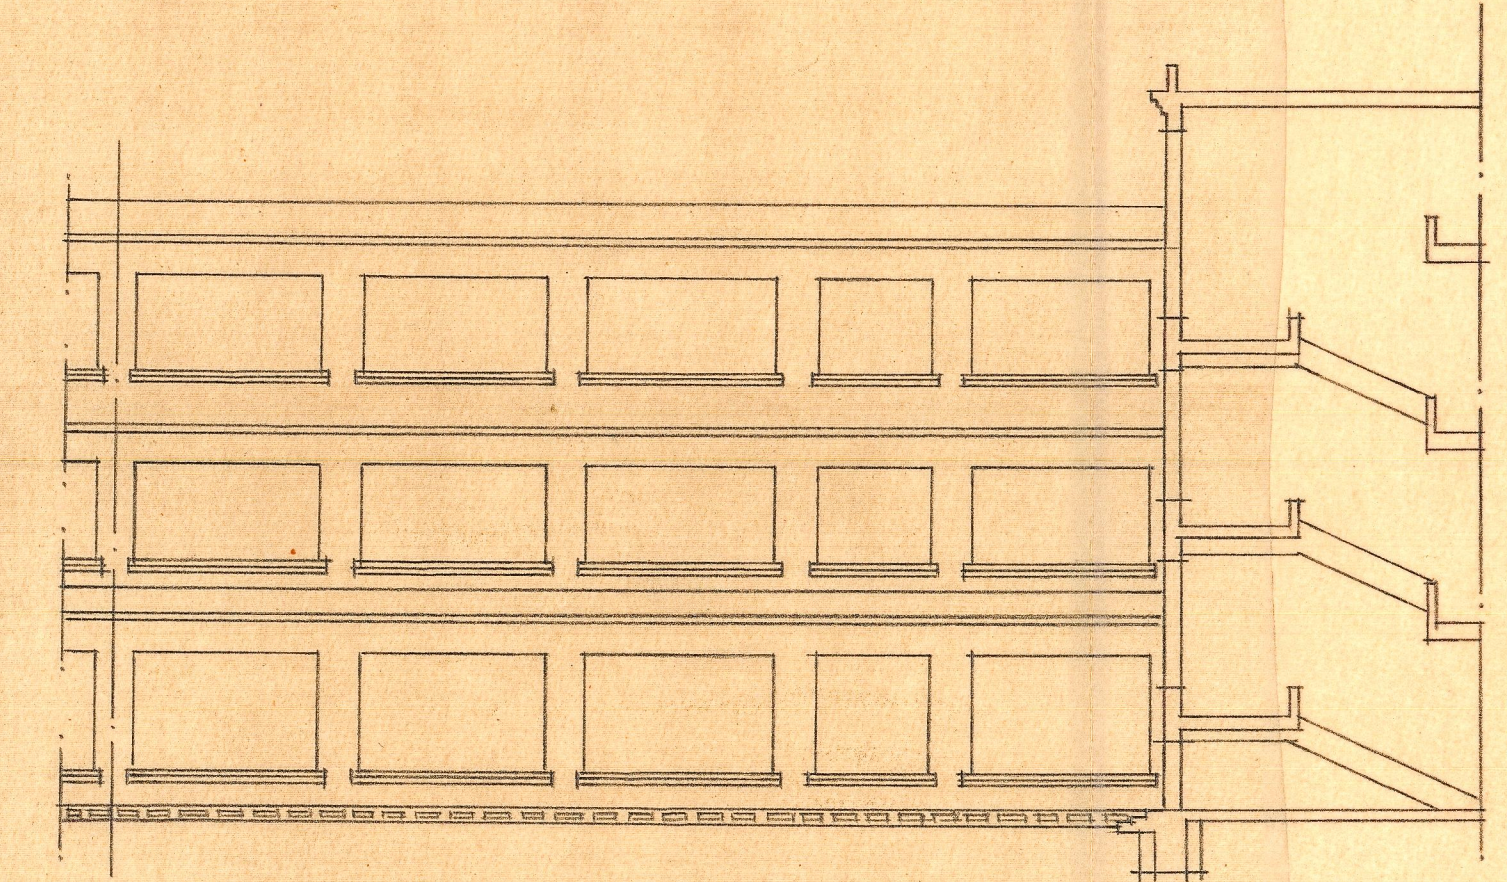

Fachada Este

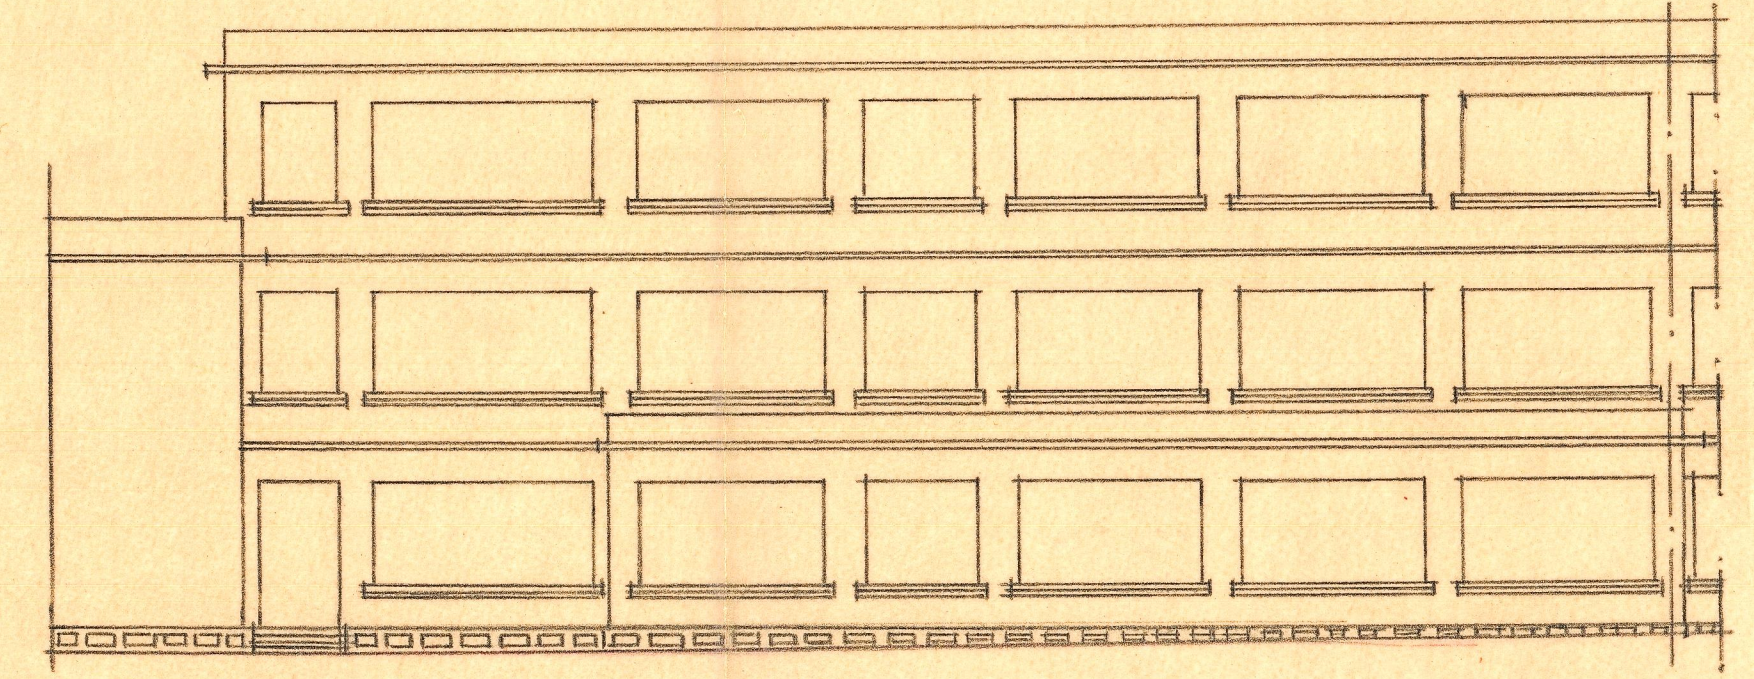

Fachada Oeste

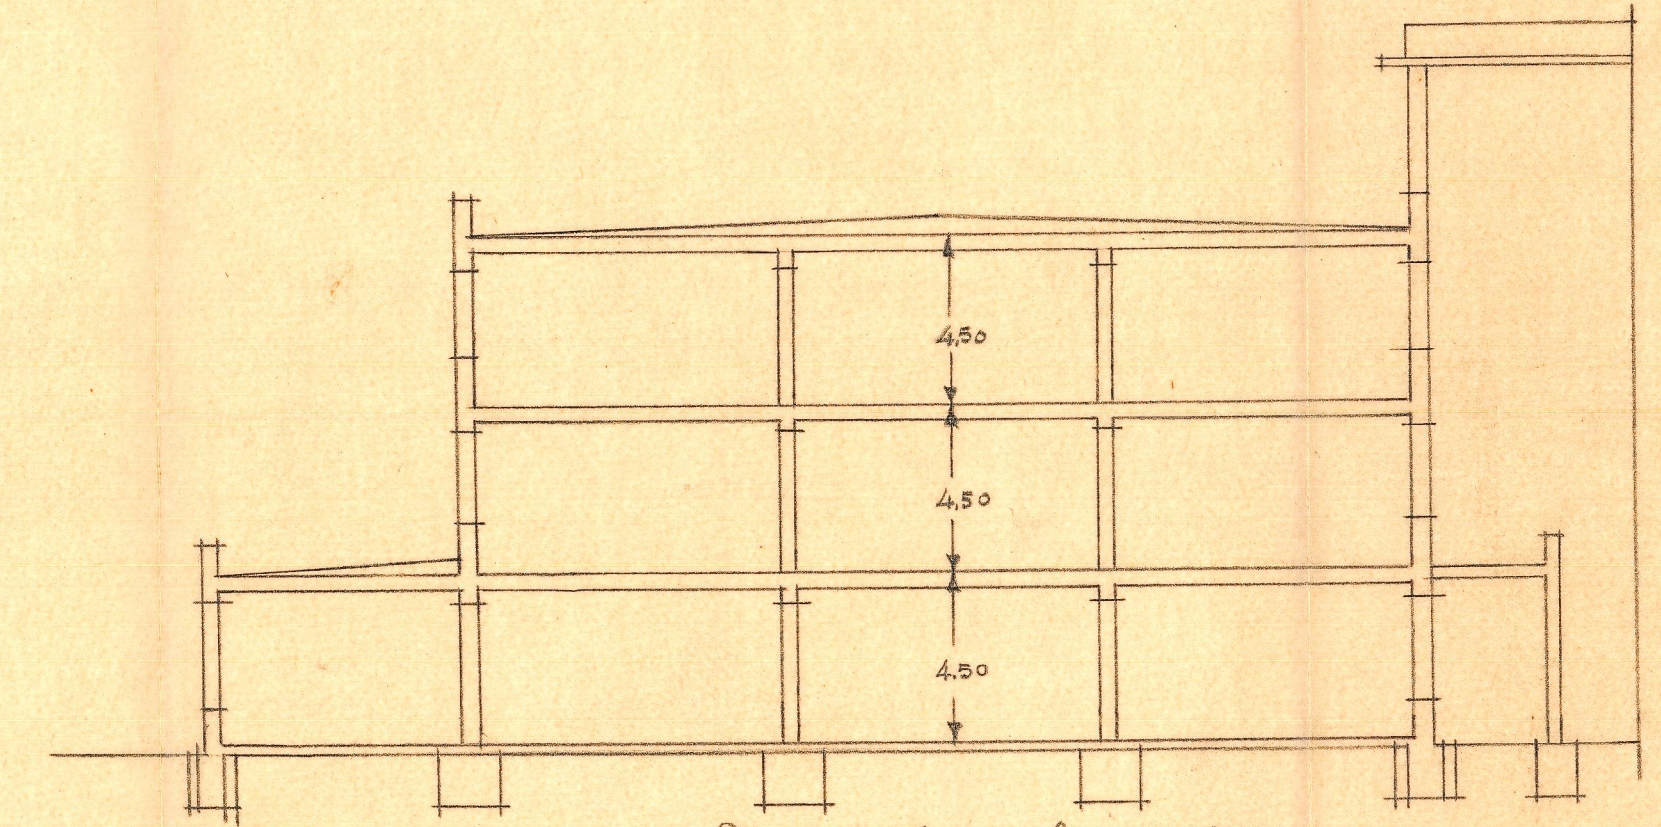

Sección transversal

Valencia Mayo 1952  
EL ARQUITECTO