



COLEGIO LA SALLE = PATERNA =

Obra en ejecución en la 1ª etapa ESCALA=1:200

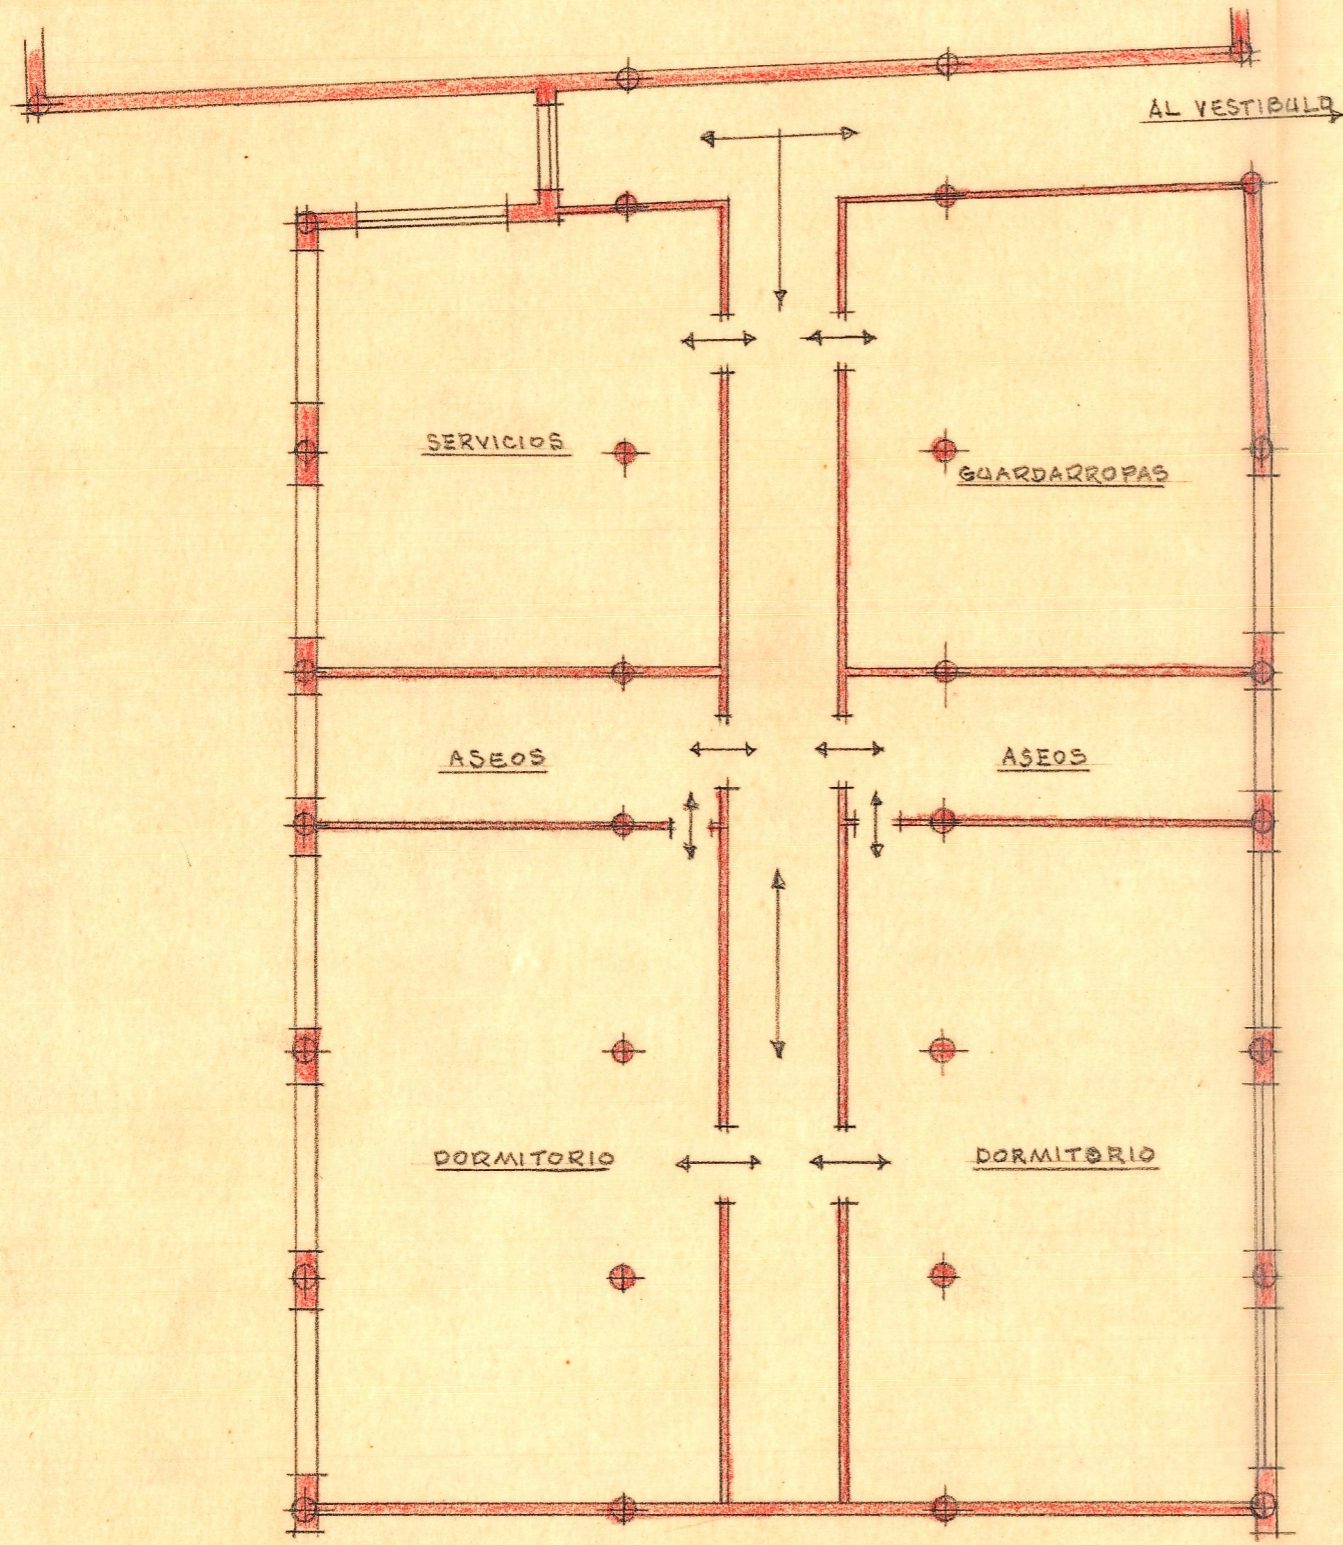

Planta 1º piso

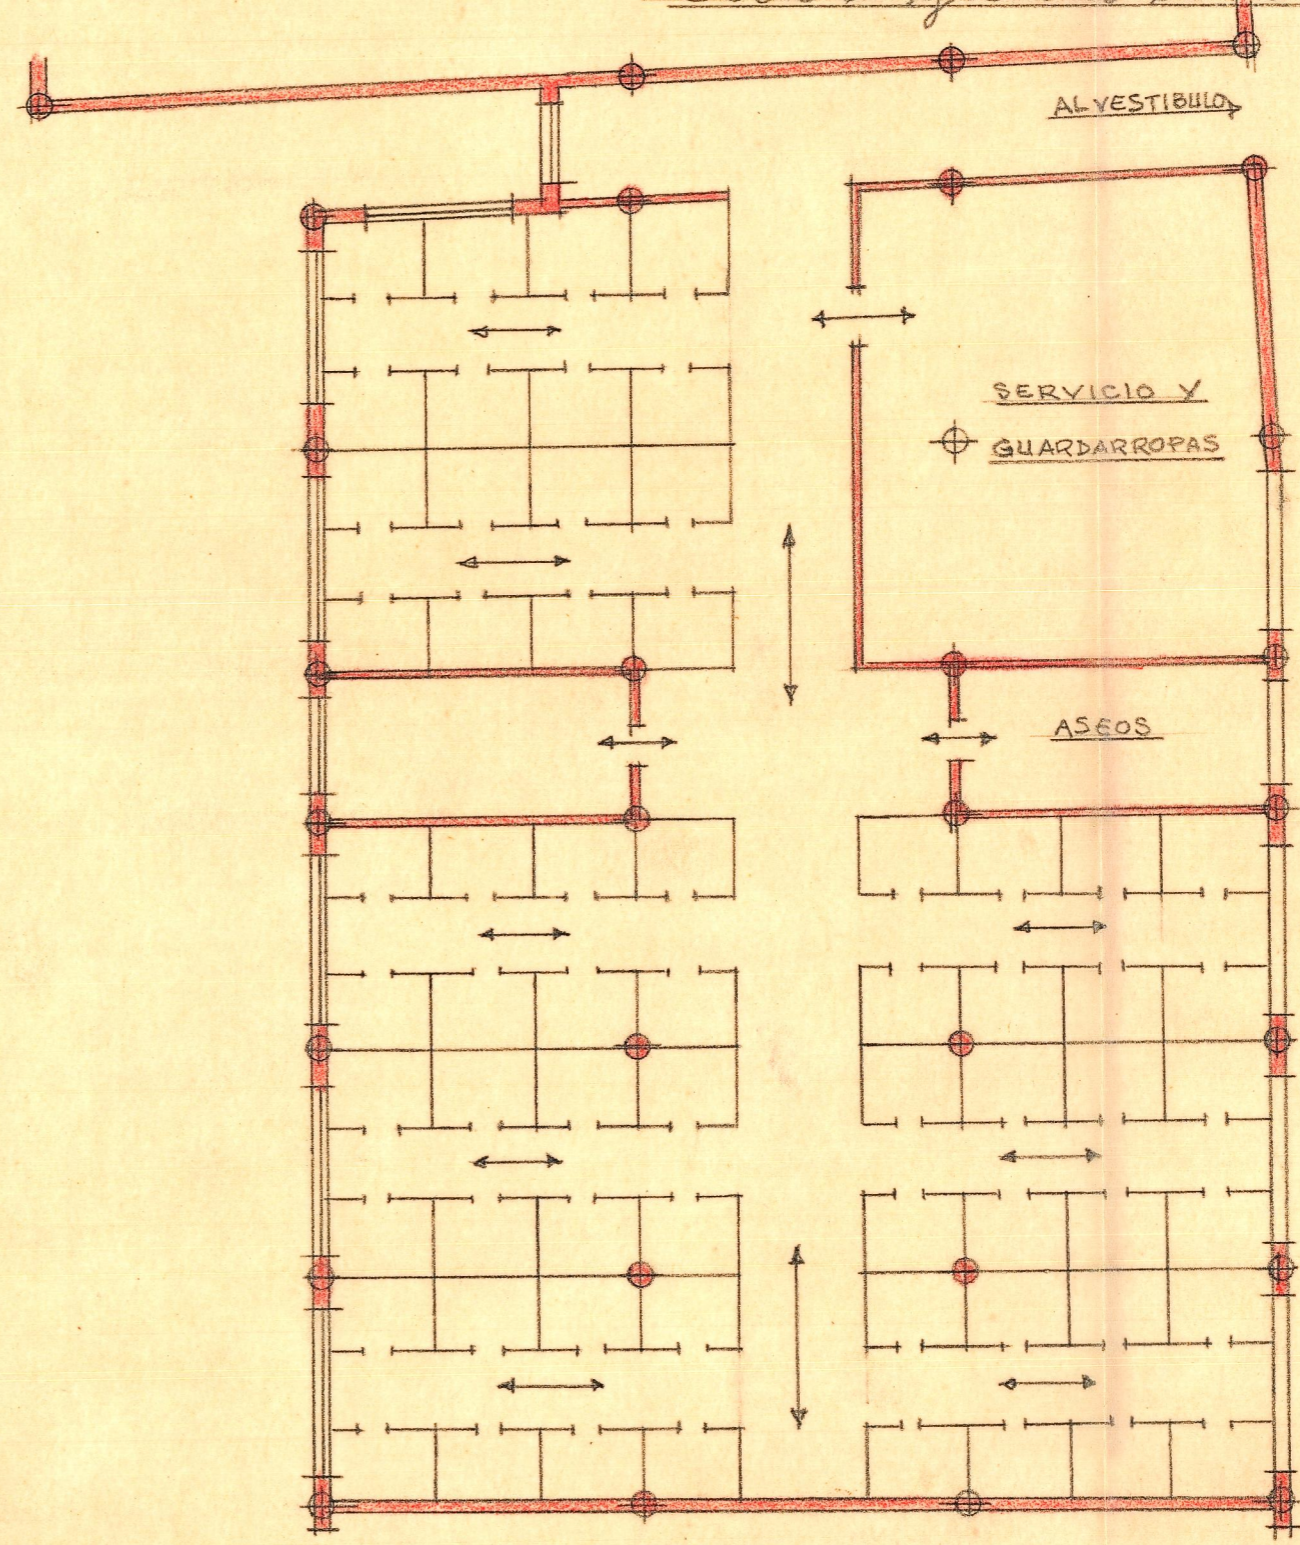

Planta 2º piso

Valencia Mayo 1952
EL ARQUITECTO