


ALA DE HABITACION
PLANTA TERCERA = DORMITORIOS = ANTE-PROYECTO
ESCALA = 1:200

FACHADA OESTE

Valencia Mayo 1952
EL ARQUITECTO

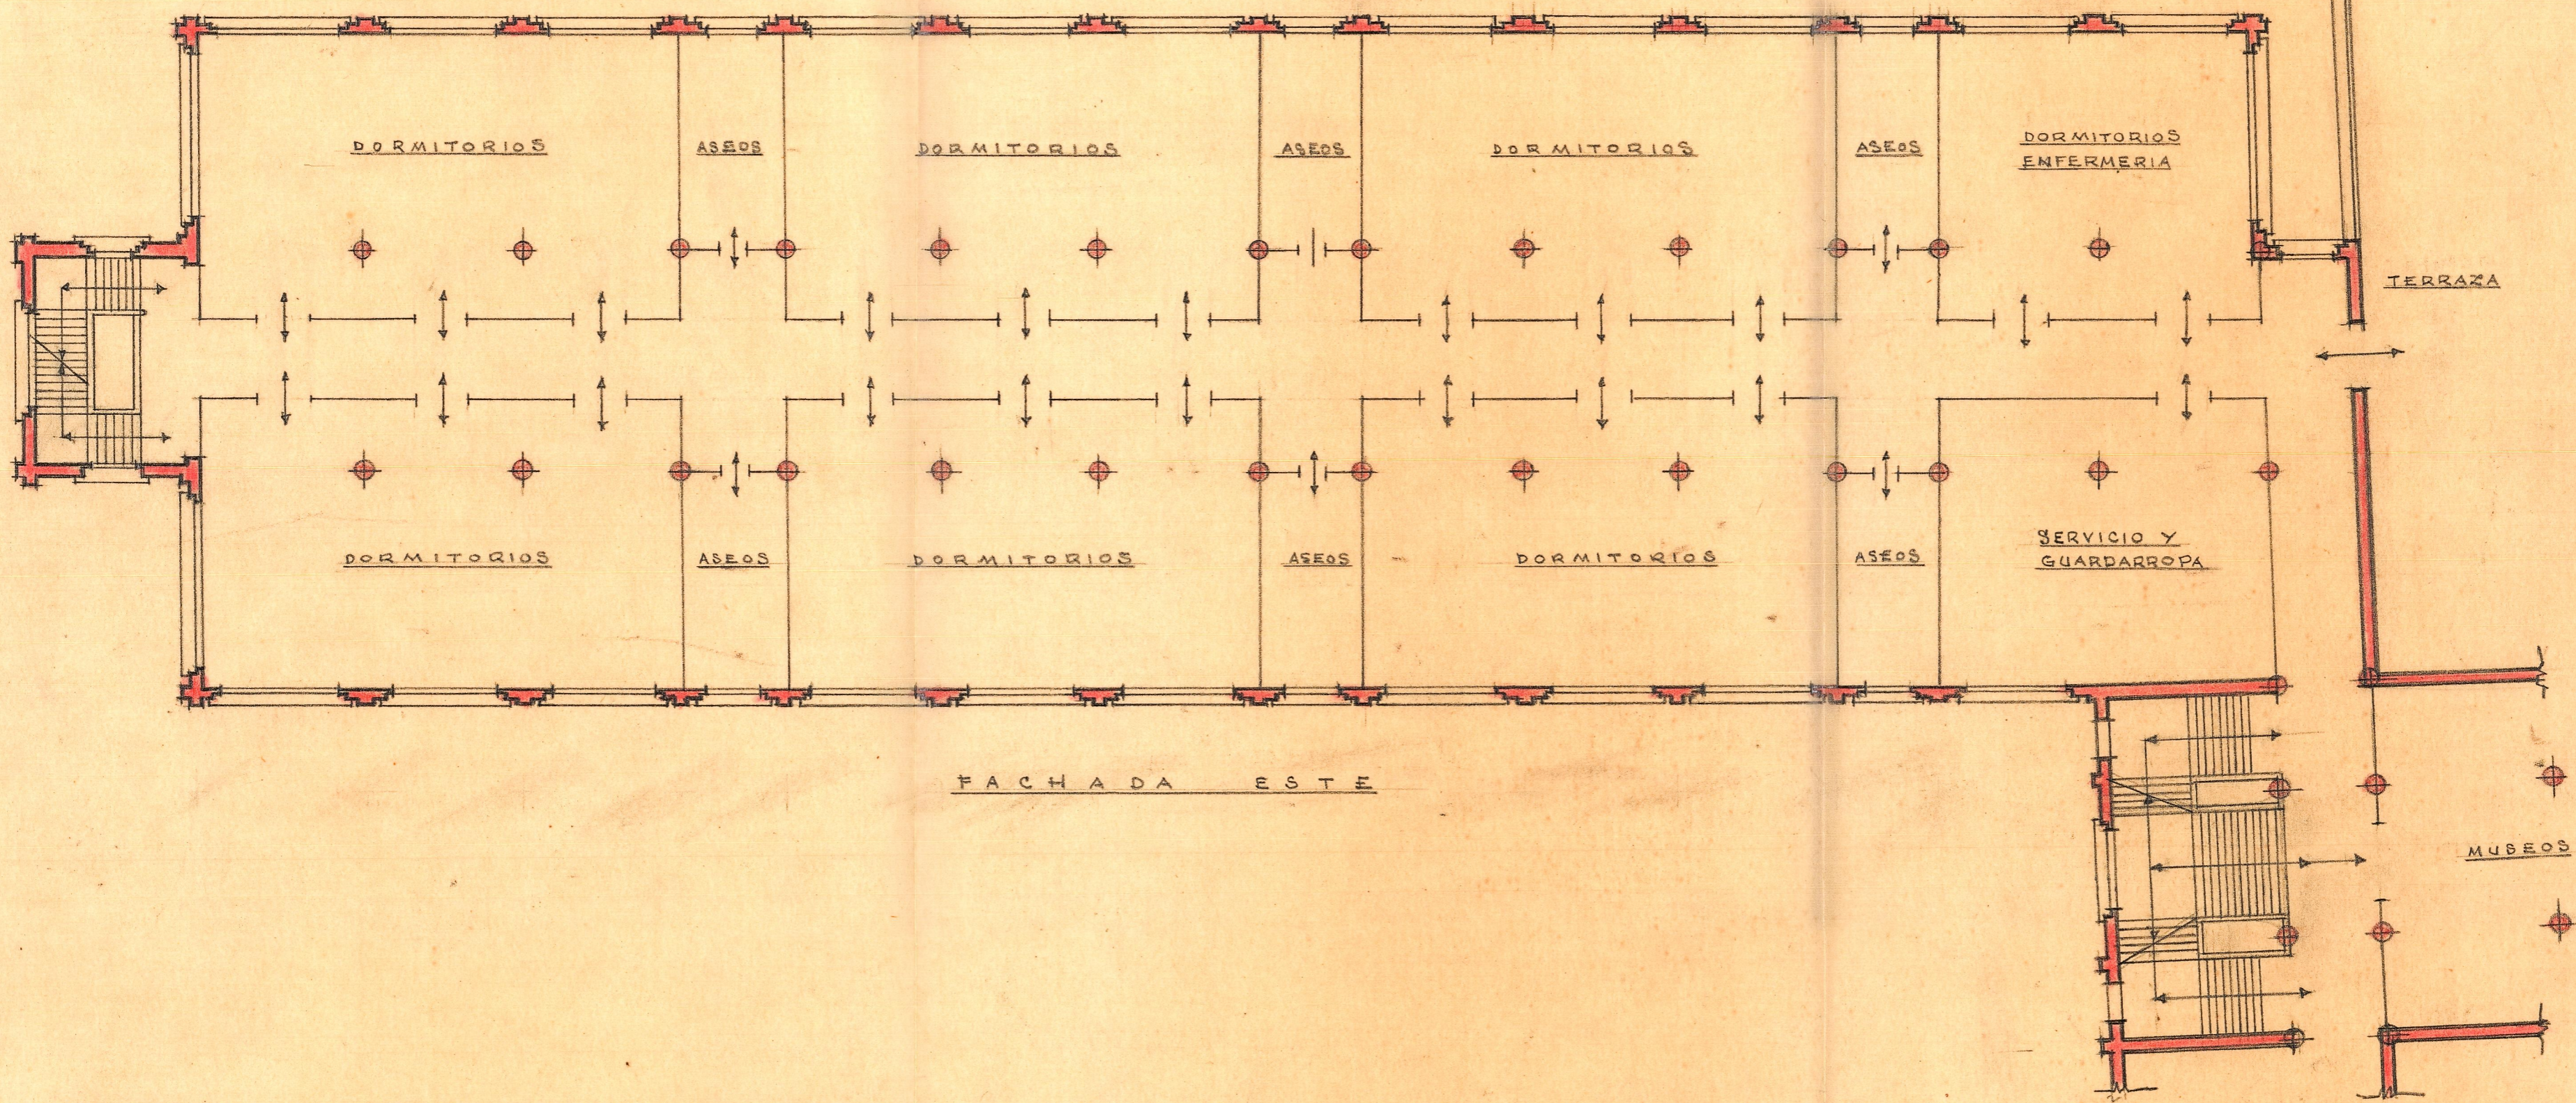

FACHADA ESTE

MUSEOS