


ESCALA=1:200

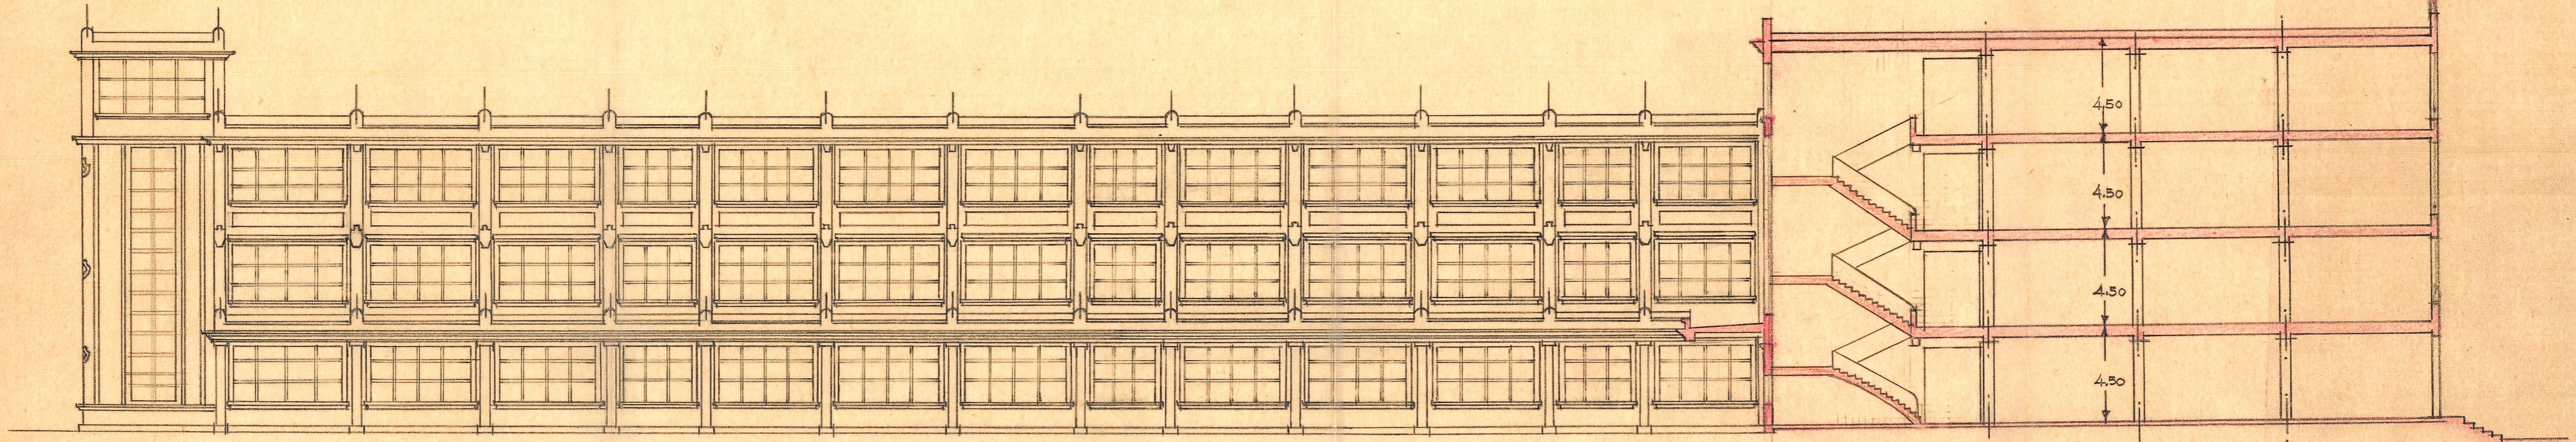

Fachada Este

Valencia Mayo de 1952  
EL ARQUITECTO