


ESCALA=1:200

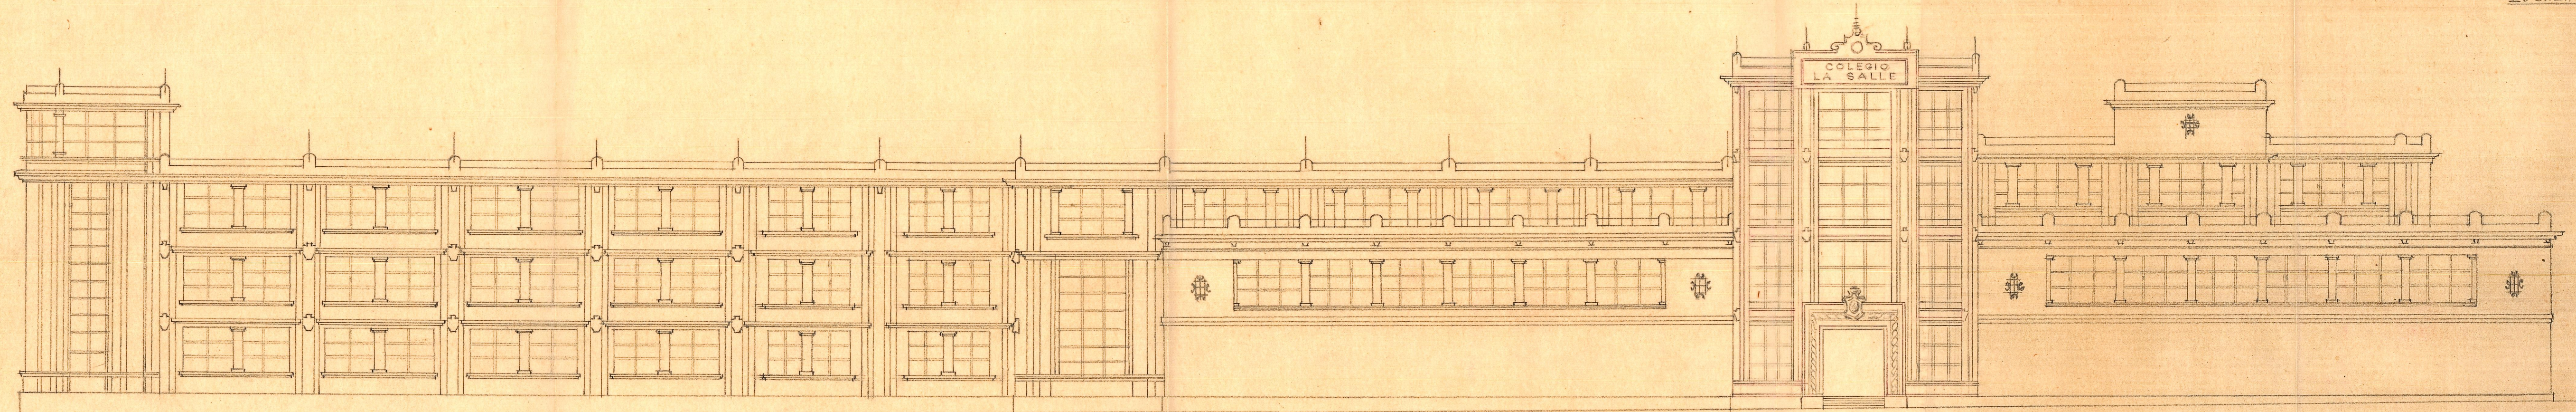

*Fachada Norte*

*Valencia Mayo de 1952*  
EL ARQUITECTO