


ESCALA = 1:200

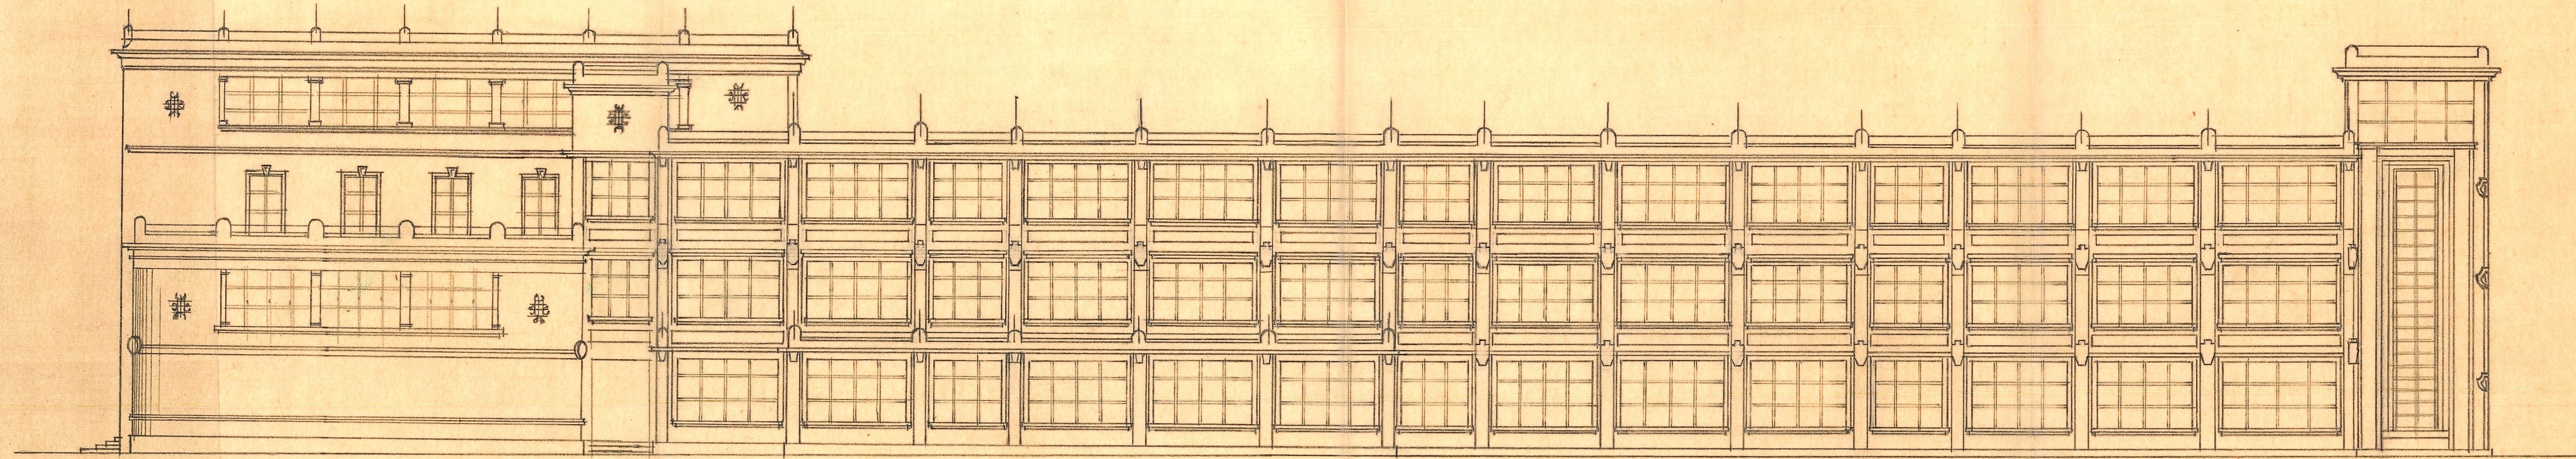

Fachada Oeste

Valeriano Mayo de 1952
EL ARQUITECTO