


PRIMER ANTEPROYECTO  
ESCALA=1:200

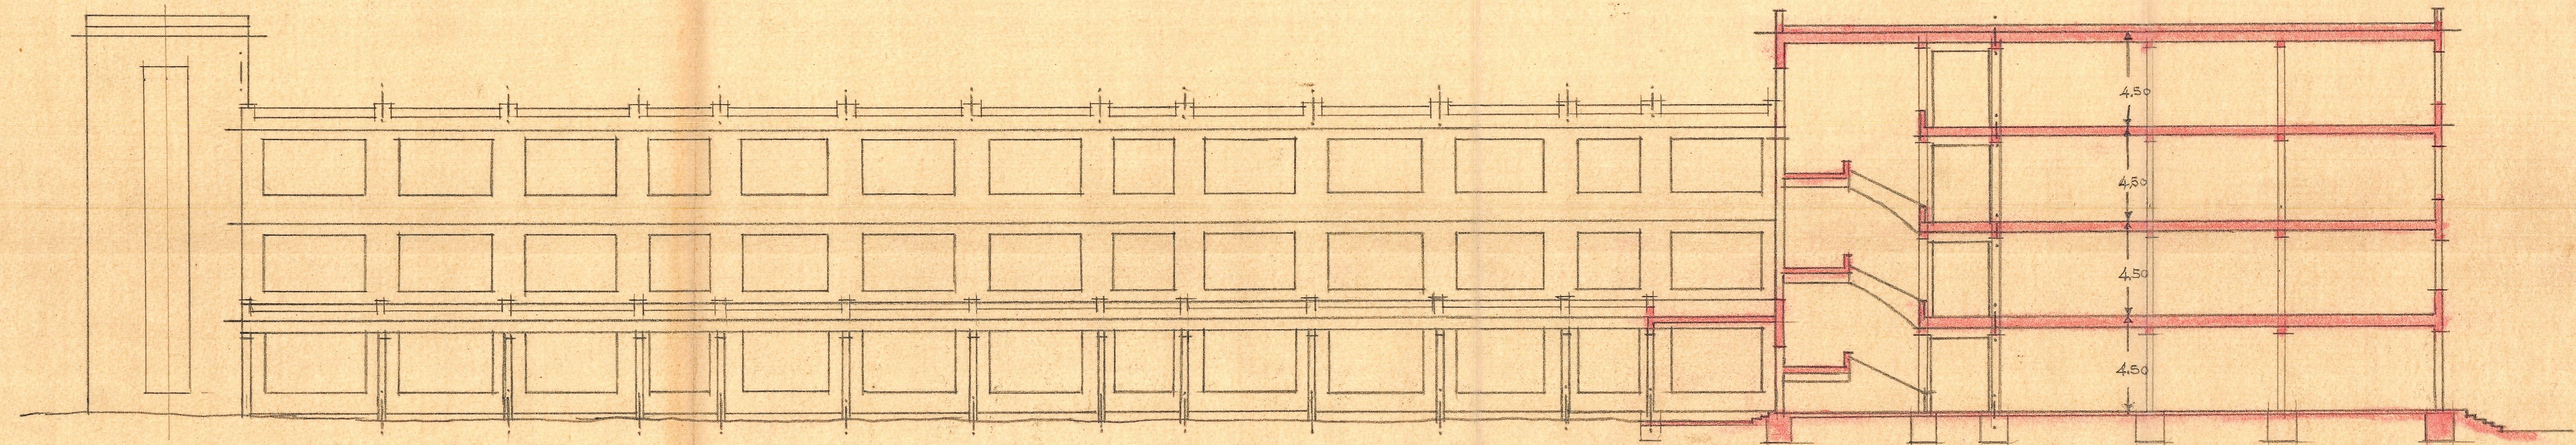

Fachada Este

Volencia de 1952  
EL ARQUITECTO

1952