


PRIMER ANTEPROYECTO

ESCALA = 1:200

Valencia de 1952
EL ARQUITECTO

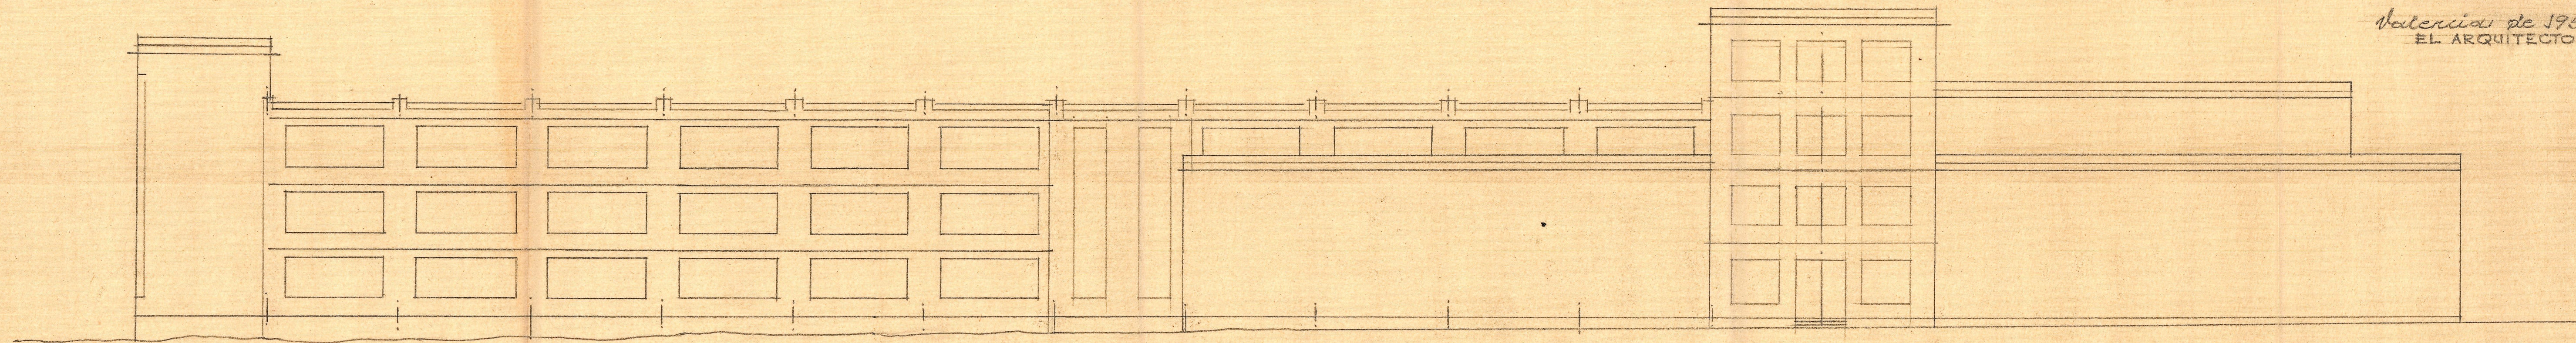

Fachada Norte

ESCALA = 1:100