


PRIMER ANTEPROYECTO  
ESCALA = 1:200

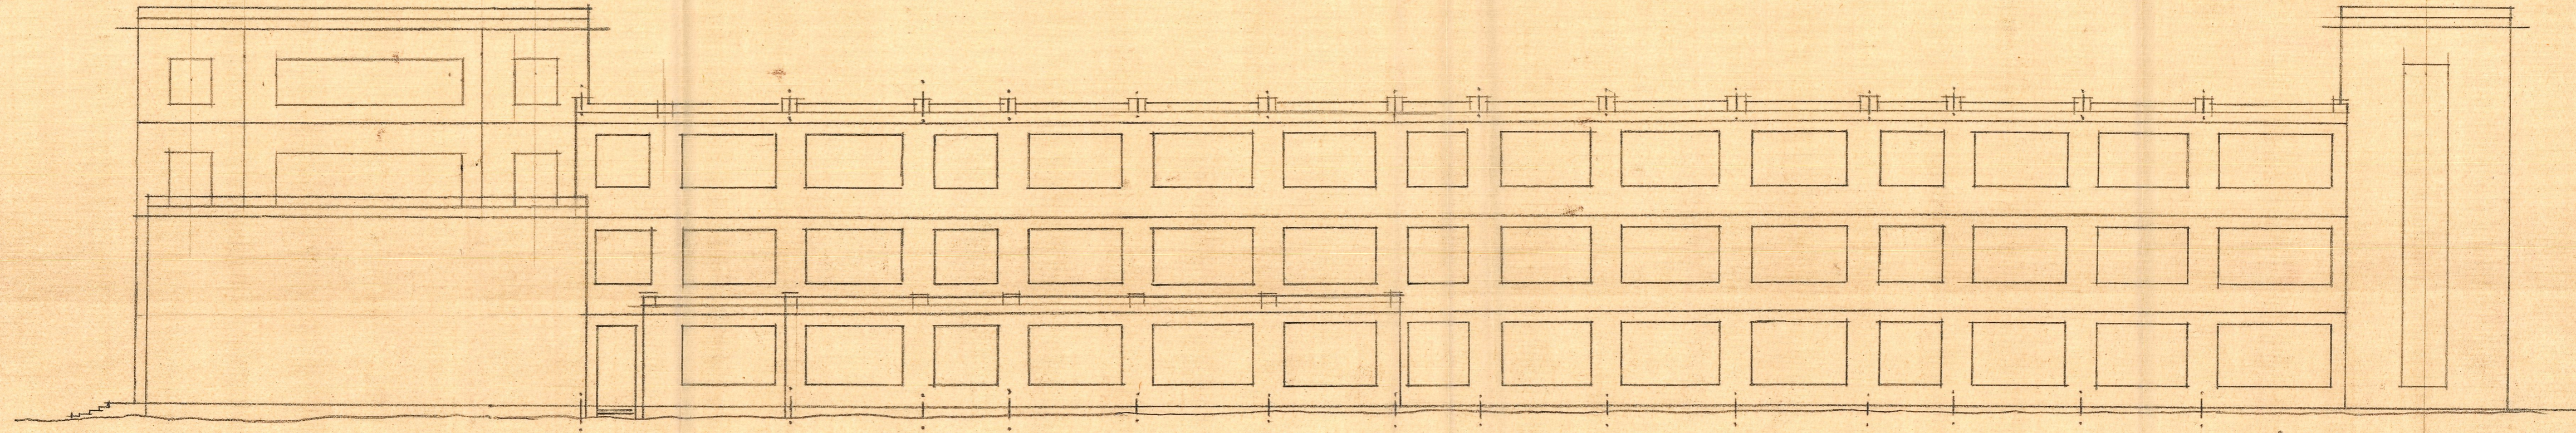

Fachada Oeste

Valencia de 1952  
EL ARQUITECTO

ESCALA = 1:200