


PRIMER ANTEPROYECTO  
ESCALA = 1:200  
Valencia de 1952  
EL ARQUITECTO

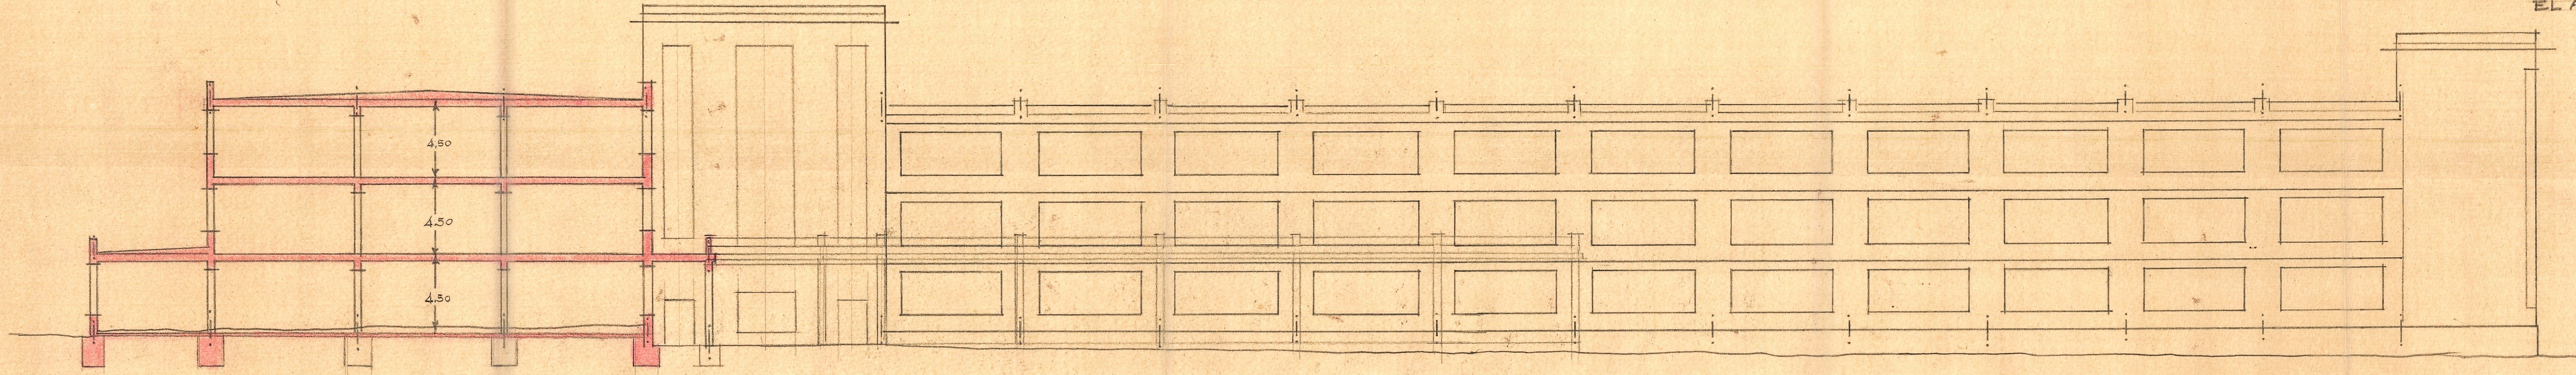

*Fachada Sur*

ESCALA = 1:200