



DOS PLANTAS ALTAS

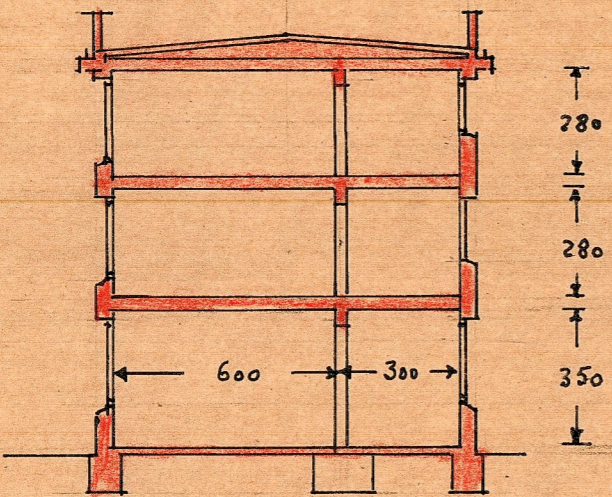

SECCION AB

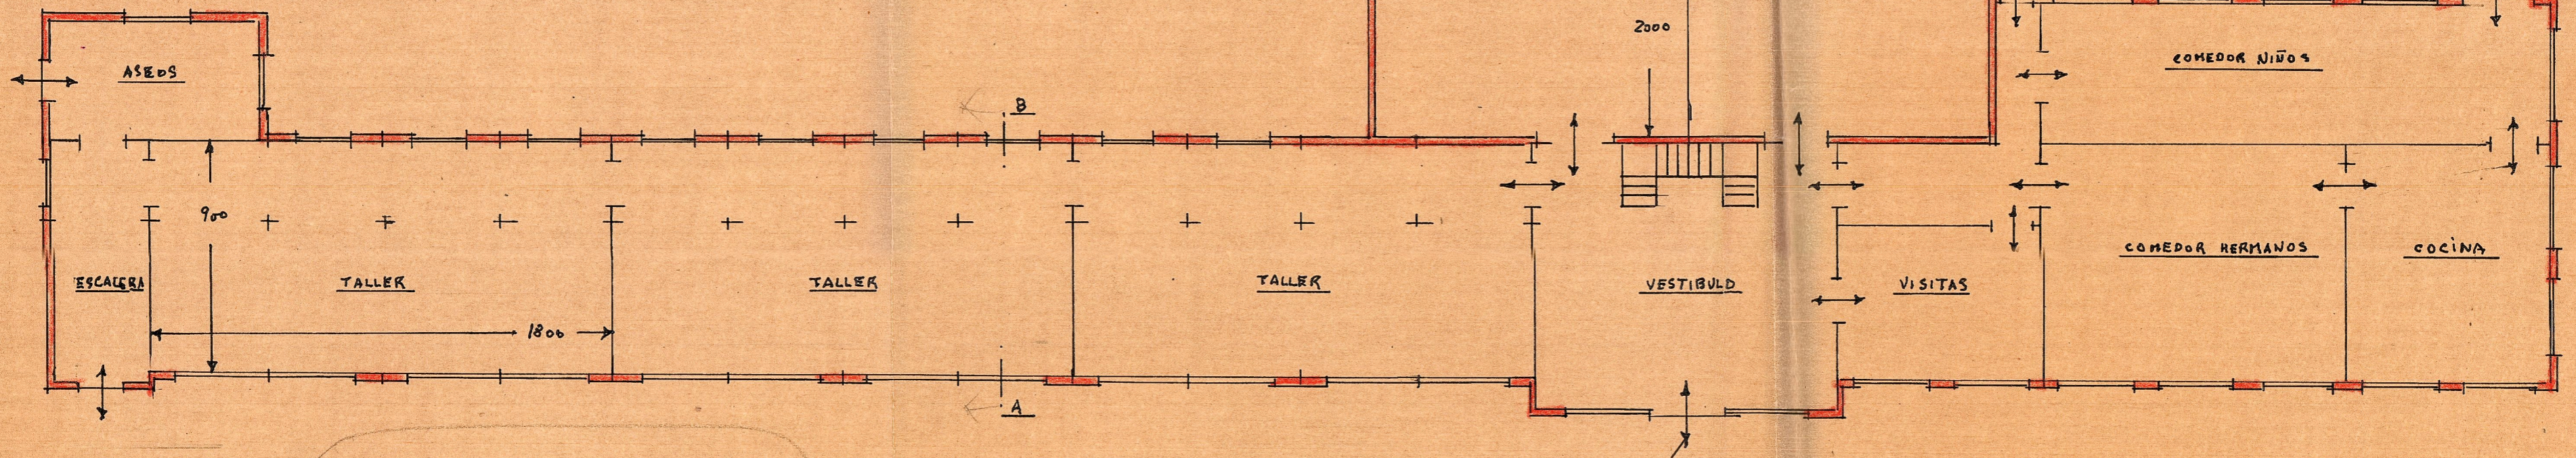

PLANTA BAJA

*hacer a esc. 1:3/100*