


# PLANO de EMPLAZAMIENTO de MISLATA

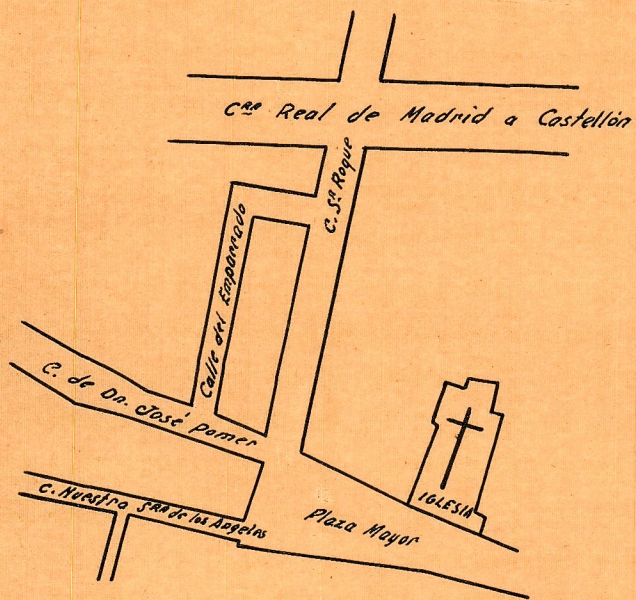

Escala 1:2000