

CREADO CON UNA VERSION PARA ESTUDIANTES DE AUTODESK


CREADO CON UNA VERSION PARA ESTUDIANTES DE AUTODESK

UNIVERSITAT POLITÈCNICA DE VALÈNCIA ESCUELA TÉCNICA SUPERIOR DE INGENIEROS DE CAMINOS CANALES Y PUERTOS	AUTOR DEL PROYECTO 	TÍTULO DEL PROYECTO Estudio de la seguridad vial en la intersección entre N-234 & CV-320	DESCRIPCIÓN DEL PLANO Emplazamiento	ESCALA VARIAS FECHA Agosto 2020	Nº PLANO 1
---	---	--	--	--	---------------

Situación actual de la intersección y zona de actuación



UNIVERSITAT POLITÈCNICA DE VALÈNCIA ESCUELA TÉCNICA SUPERIOR DE INGENIEROS DE CAMINOS CANALES Y PUERTOS	AUTOR DEL PROYECTO 	TÍTULO DEL PROYECTO Estudio de la seguridad vial en la intersección entre N-234 & CV-320	DESCRIPCIÓN DEL PLANO Situación actual	ESCALA VARIAS FECHA Agosto 2020	N°PLANO 2
---	---	--	---	--	--------------

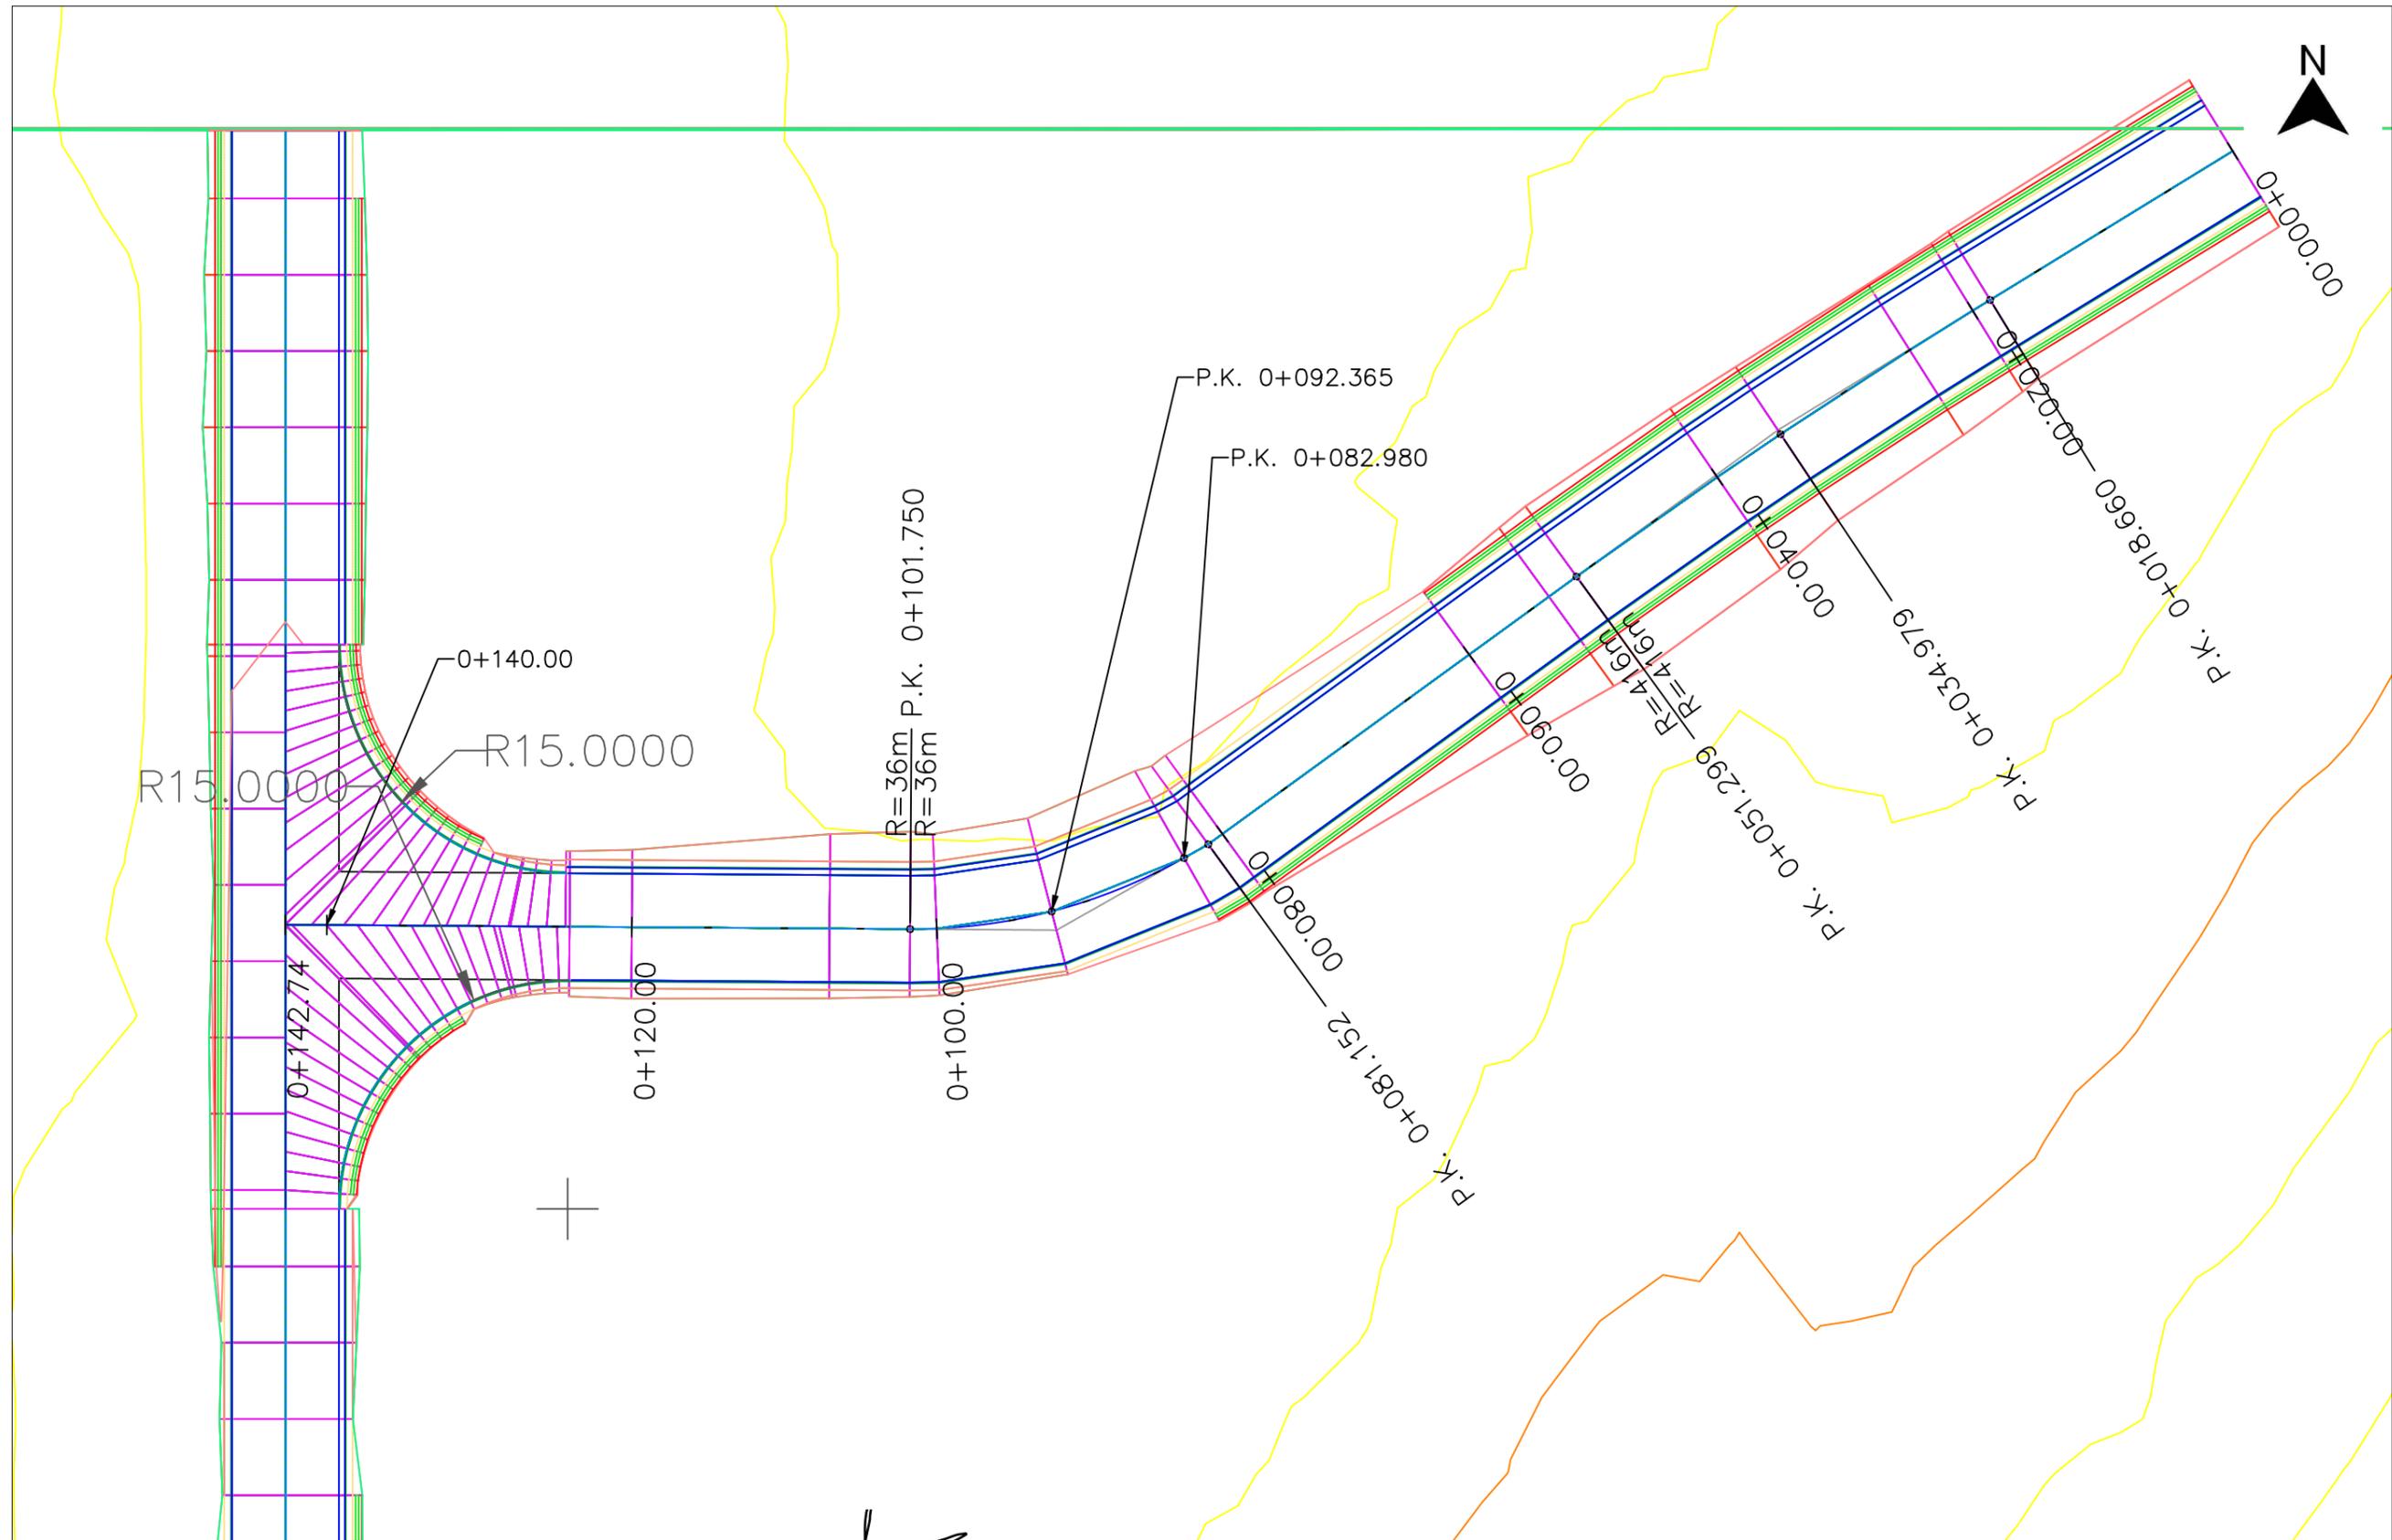

UNIVERSITAT POLITÈCNICA DE VALÈNCIA
 ESCUELA TÉCNICA SUPERIOR DE INGENIEROS DE CAMINOS
 CANALES Y PUERTOS

AUTOR DEL PROYECTO

 Jose Alberto Piñeiro Ramirez

TÍTULO DEL PROYECTO
 Estudio de la seguridad vial en la intersección entre N-234
 & CV-320

DESCRIPCIÓN DEL PLANO
 Planta replanteo
 Alternativa 1

ESCALA
 1:1000
 FECHA
 Agosto 2020

Nº PLANO
 3



<p>UNIVERSITAT POLITÈCNICA DE VALÈNCIA ESCUELA TÉCNICA SUPERIOR DE INGENIEROS DE CAMINOS CANALES Y PUERTOS</p>	<p>AUTOR DEL PROYECTO</p>  <p>Jose Alberto Piñeiro Ramirez</p>	<p>TÍTULO DEL PROYECTO</p> <p>Estudio de la seguridad vial en la intersección entre N-234 & CV-320</p>	<p>DESCRIPCIÓN DEL PLANO</p> <p>Planta general sobre ortofoto. Alternativa 1</p>	<p>ESCALA 1:1000</p> <p>FECHA Agosto 2020</p>	<p>Nº PLANO 4</p>
--	---	---	--	---	--------------------------------



CREADO CON UNA VERSION PARA ESTUDIANTES DE AUTODESK

CREADO CON UNA VERSION PARA ESTUDIANTES DE AUTODESK


UNIVERSITAT POLITÈCNICA DE VALÈNCIA ESCUELA TÉCNICA SUPERIOR DE INGENIEROS DE CAMINOS CANALES Y PUERTOS	AUTOR DEL PROYECTO 	TÍTULO DEL PROYECTO Estudio de la seguridad vial en la intersección entre N-234 & CV-320	DESCRIPCIÓN DEL PLANO Planta Alternativa 1	ESCALA 1:1000 FECHA Agosto 2020	N°PLANO 5
---	---	--	---	--	--------------



CREADO CON UNA VERSION PARA ESTUDIANTES DE AUTODESK

CREADO CON UNA VERSION PARA ESTUDIANTES DE AUTODESK

<p>UNIVERSITAT POLITÈCNICA DE VALÈNCIA ESCUELA TÉCNICA SUPERIOR DE INGENIEROS DE CAMINOS CANALES Y PUERTOS</p>	<p>AUTOR DEL PROYECTO</p> 	<p>TÍTULO DEL PROYECTO Estudio de la seguridad vial en la intersección entre N-234 & CV-320</p>	<p>DESCRIPCIÓN DEL PLANO Planta Alternativa 2</p>	<p>ESCALA 1:1000</p> <p>FECHA Agosto 2020</p>	<p>Nº PLANO 6</p>
--	---	---	--	---	--------------------------------

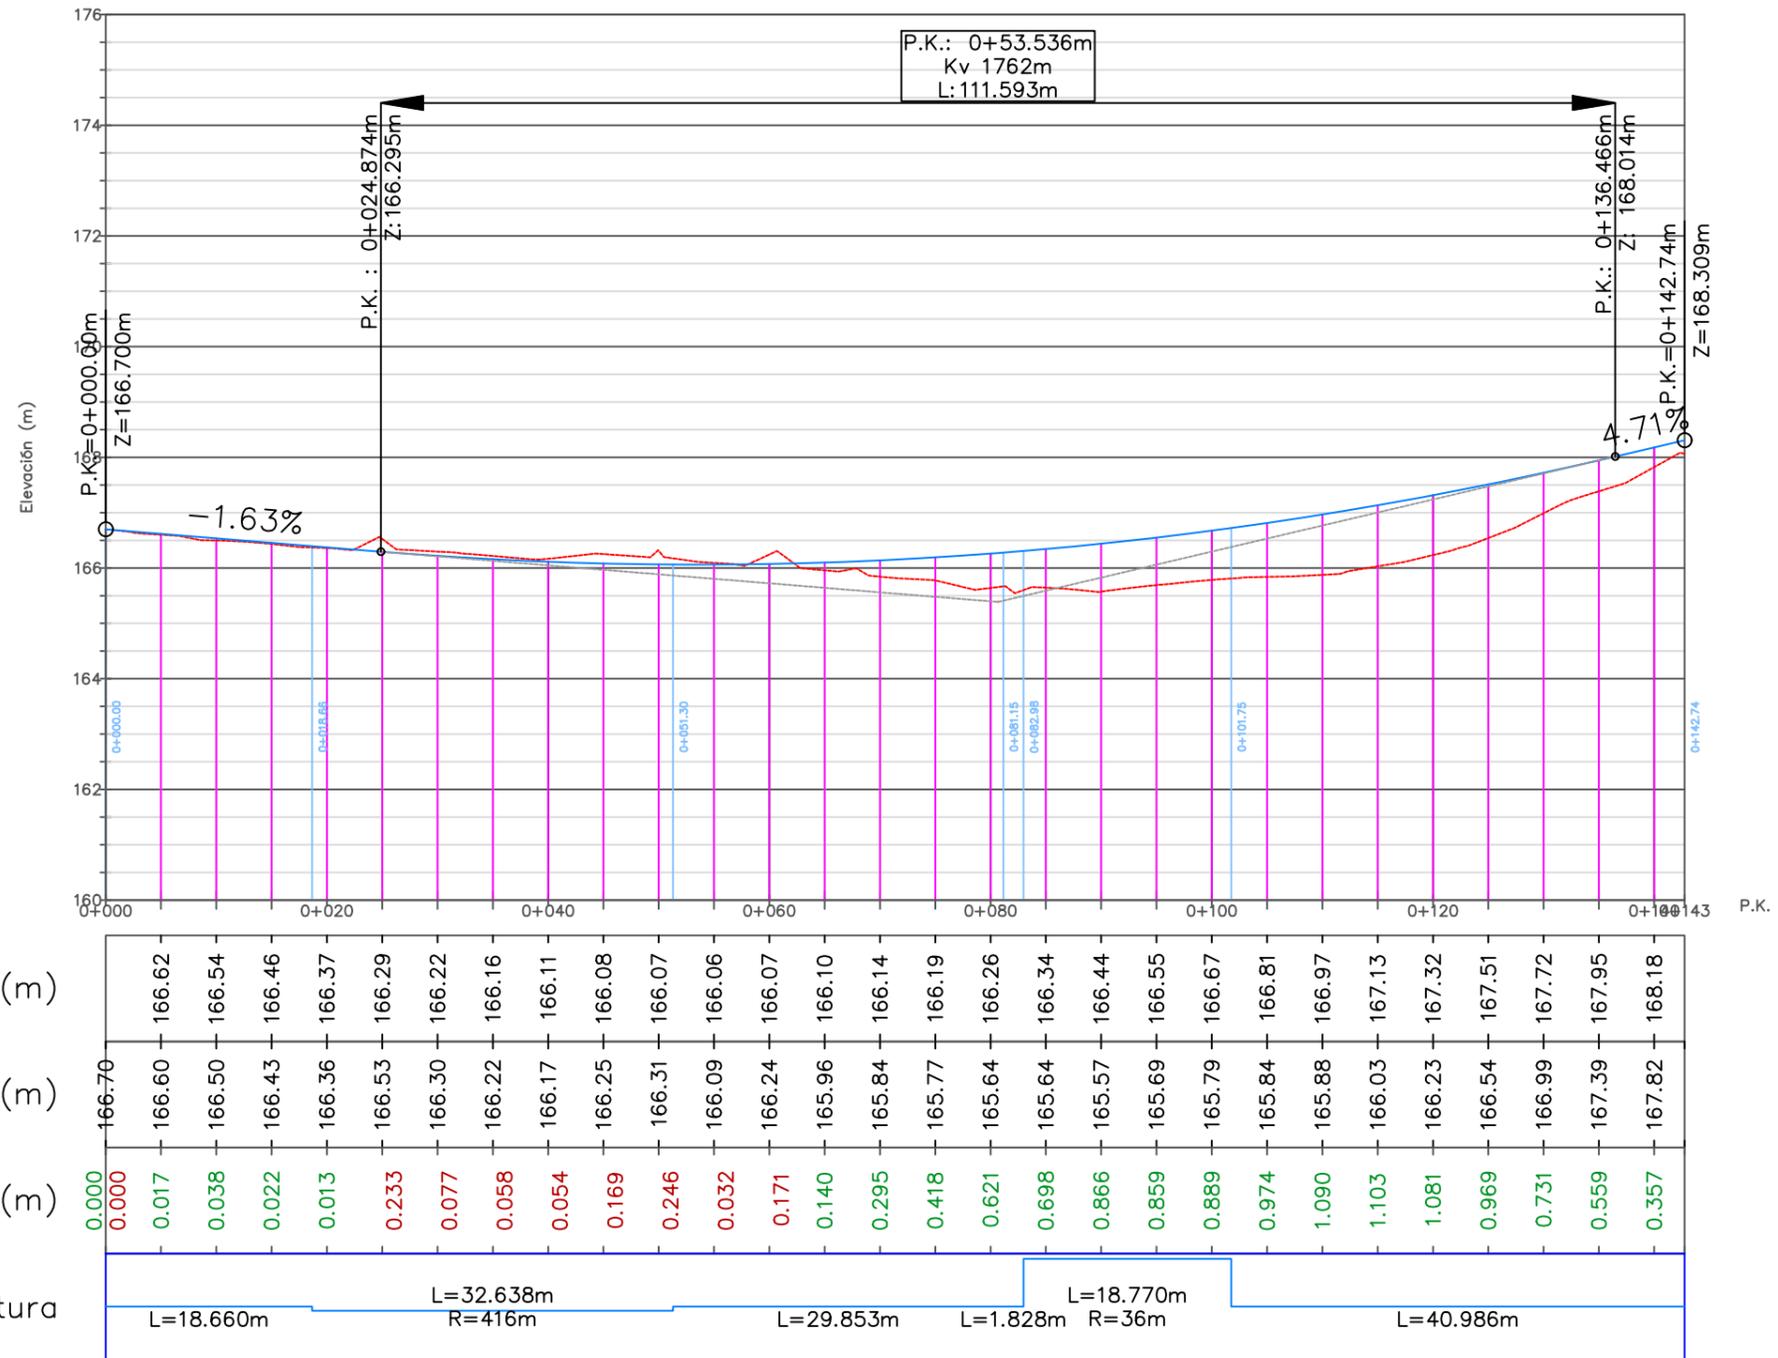

UNIVERSITAT POLITÈCNICA DE VALÈNCIA
 ESCUELA TÉCNICA SUPERIOR DE INGENIEROS DE CAMINOS
 CANALES Y PUERTOS

AUTOR DEL PROYECTO


 Jose Alberto Piñeiro Ramirez

TÍTULO DEL PROYECTO
 Estudio de la seguridad vial en la intersección entre N-234
 & CV-320


DESCRIPCIÓN DEL PLANO
 Perfil Longitudinal CV-320
 Alternativa 1

ESCALA
 1:1000
 FECHA
 Agosto 2020


Nº PLANO
 7

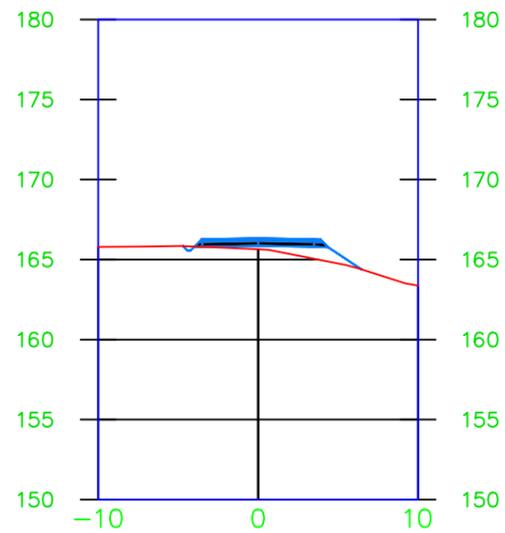


P.K.0+085.00

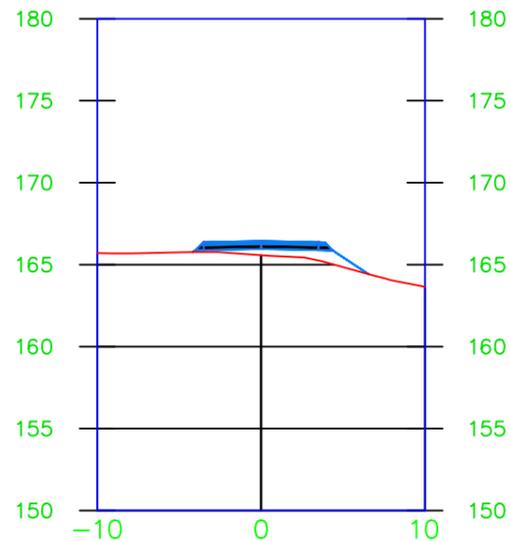


P.K.0+090.00

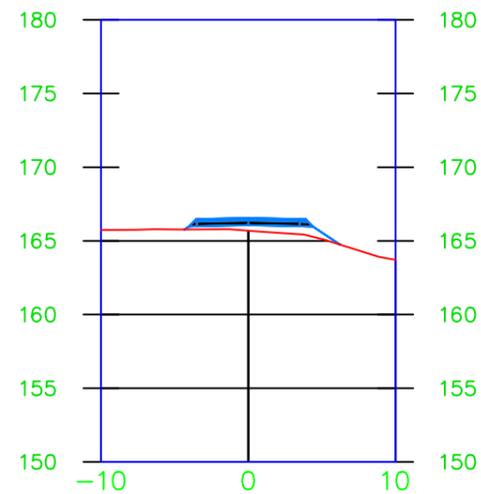


P.K.0+095.00

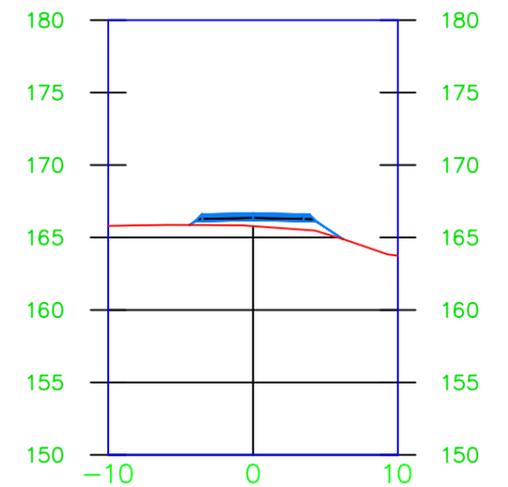


P.K.0+100.00

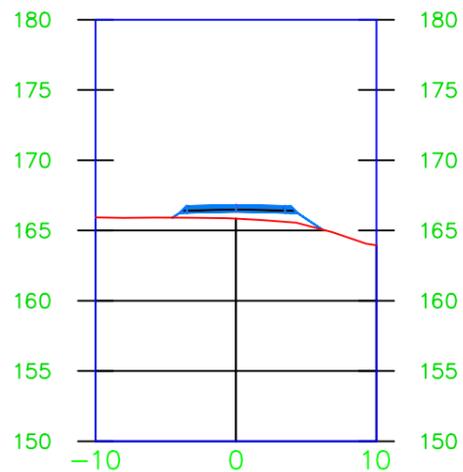


P.K.0+105.00

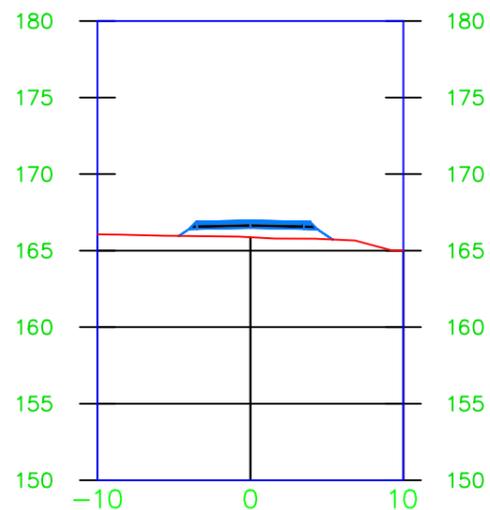

P.K.0+110.00

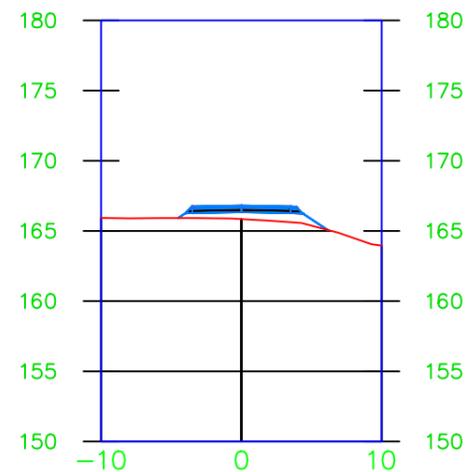

P.K.0+105.00

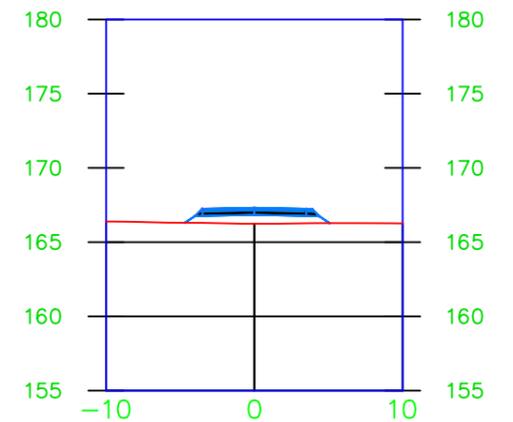

P.K.0+120.00

UNIVERSITAT POLITÈCNICA DE VALÈNCIA
 ESCUELA TÉCNICA SUPERIOR DE INGENIEROS DE CAMINOS
 CANALES Y PUERTOS

AUTOR DEL PROYECTO

Jose Alberto Piñeiro Ramirez

TÍTULO DEL PROYECTO

Estudio de la seguridad vial en la intersección entre N-234
 & CV-320

DESCRIPCIÓN DEL PLANO

Sección transversal del
 tramo modificado
 Alternativa 1

ESCALA


1:1000

FECHA

Agosto 2020

Nº PLANO

8

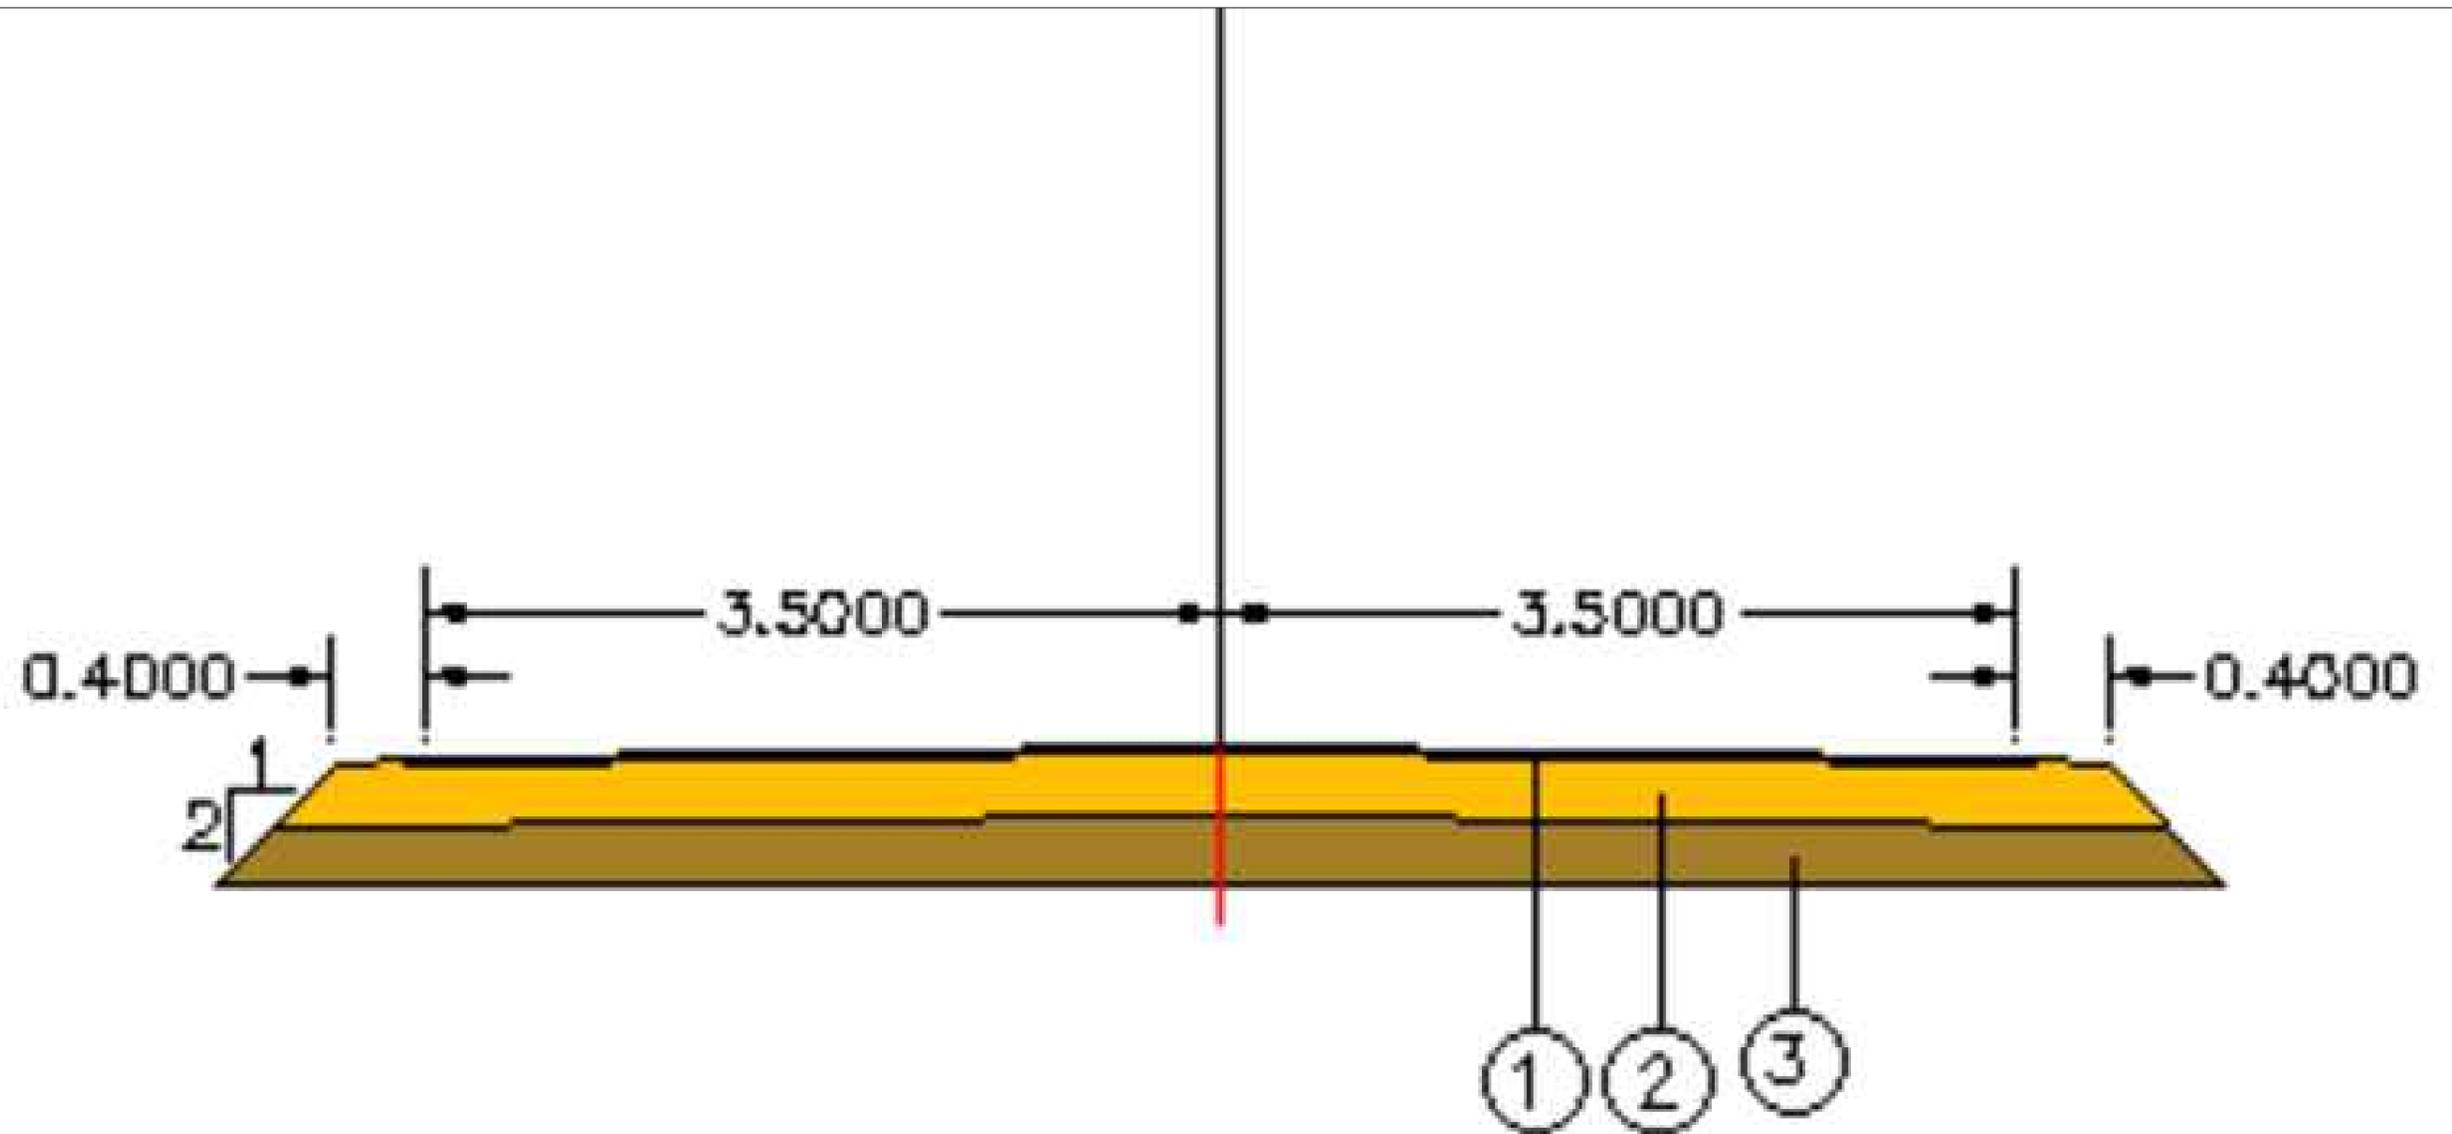

1. Capa de rodadura-5cm- AC22 surf S BC³⁸
2. Base granular-25cm- de zahorra artificial
3. Explanada E2-75cm-Suelo seleccionado tipo 2

UNIVERSITAT POLITÈCNICA DE VALÈNCIA ESCUELA TÉCNICA SUPERIOR DE INGENIEROS DE CAMINOS CANALES Y PUERTOS	AUTOR DEL PROYECTO	TÍTULO DEL PROYECTO Estudio de la seguridad vial en la intersección entre N-234 & CV-320	DESCRIPCIÓN DEL PLANO Sección tipo y detalle de firme Alternativa 1	ESCALA 1:1000	Nº PLANO 9
	 Jose Alberto Piñeiro Ramirez			FECHA Agosto 2020	