


ESPECIFICACIONES

- BARANDILLA DE PROTECCIÓN TIPO SARGENTO
- BARANDILLA DE PROTECCIÓN HUECO ASCENSOR
- REDES TIPO HORCA
- REDES HORIZONTALES EN PATIOS ANCLADAS AL FORJADO EN FASE ESTRUCTURAL

DETALLE DE RED PARA CAÍDAS DE ALTURA

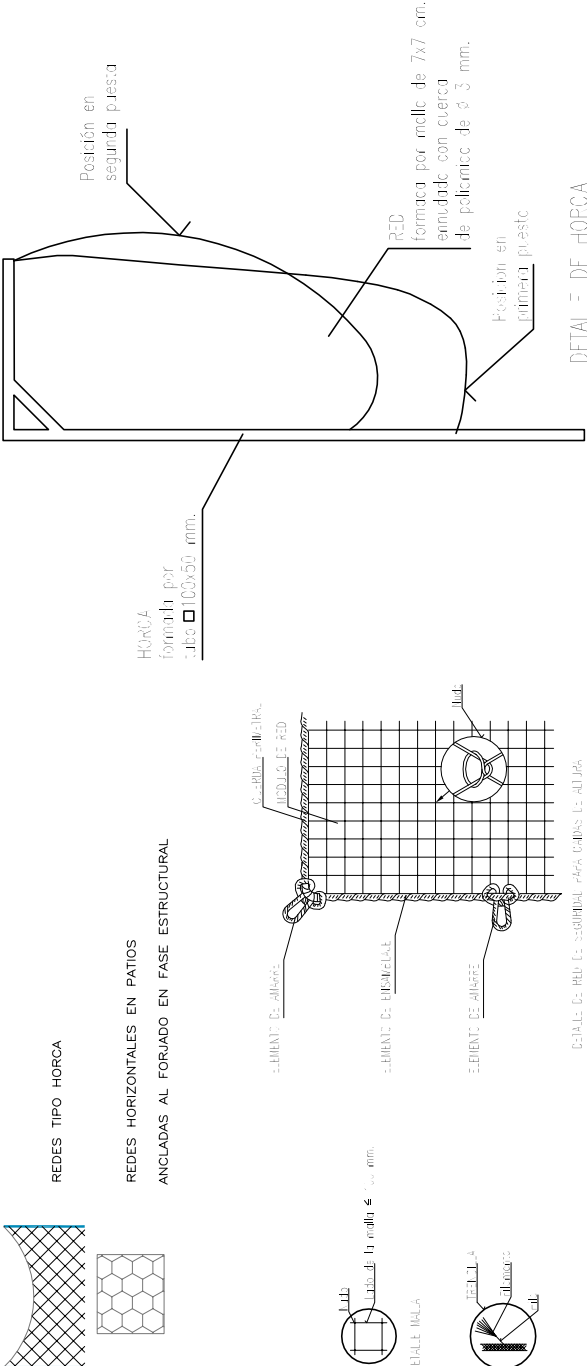

PROYECTO: PLAN DE PREVENCIÓN DE:
22 VIVIENDAS, LOCALES, GARAJE Y RASTEROS EN POZOBLANCO (CÓRDOBA)

EMPLAZAMIENTO: Pozoblanco (CÓRDOBA)

TÍTULO DEL PLANO: PROTECCIONES COLECTIVAS PL. 1ª

ESCALA: 1/150 PLANO nº: 5 FECHA: Junio 2011

Francisco Domingo Cabo
Joaquín Catalá Alís
TUTORES

Patricia Meler Pascual
ALUMNO

