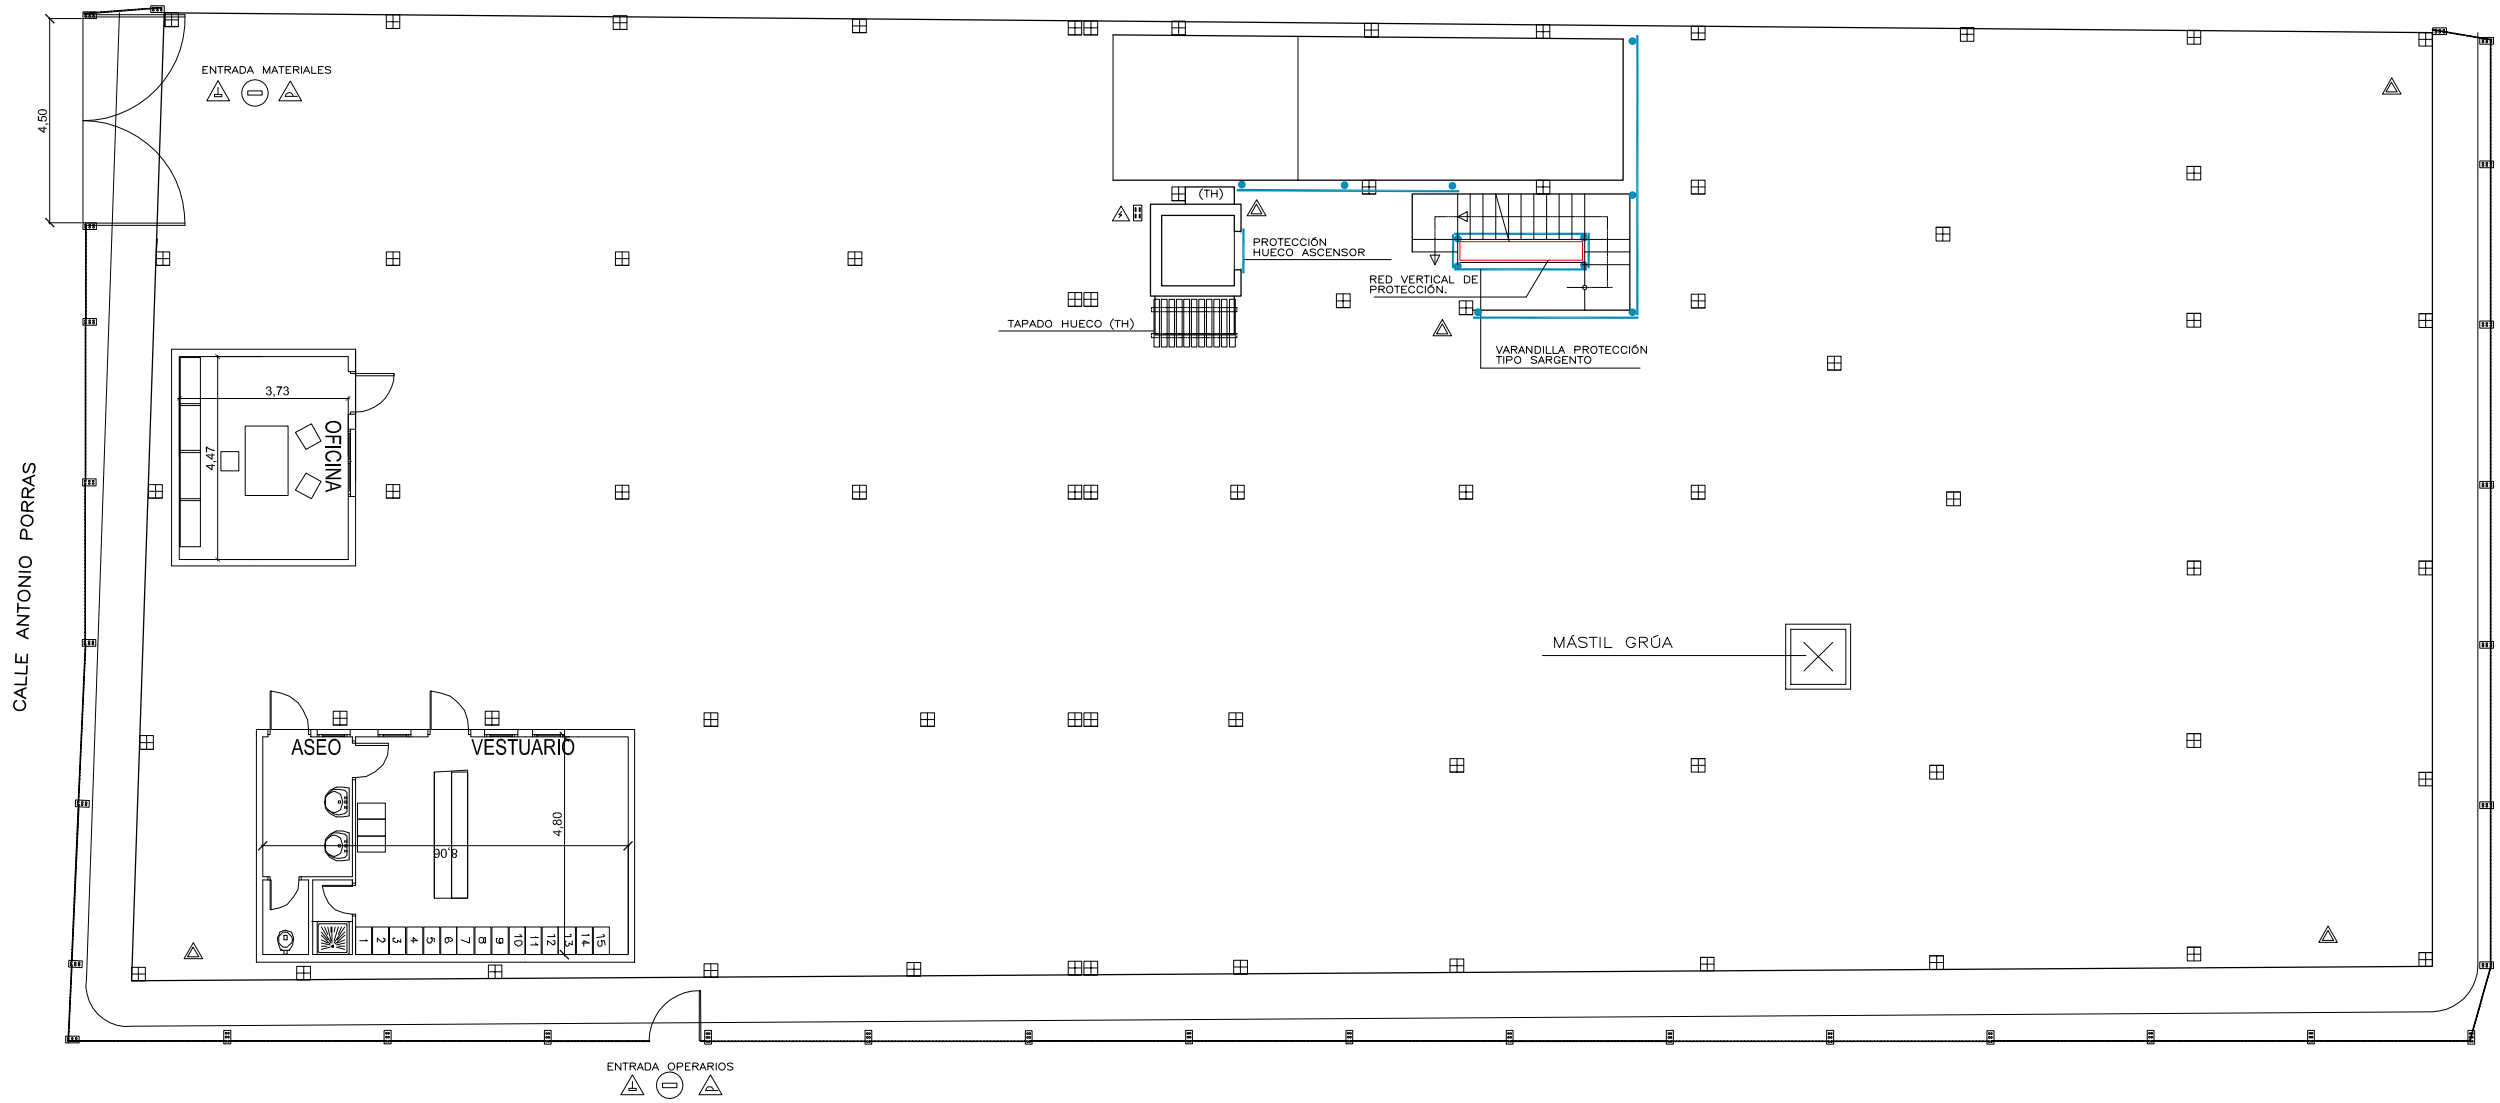

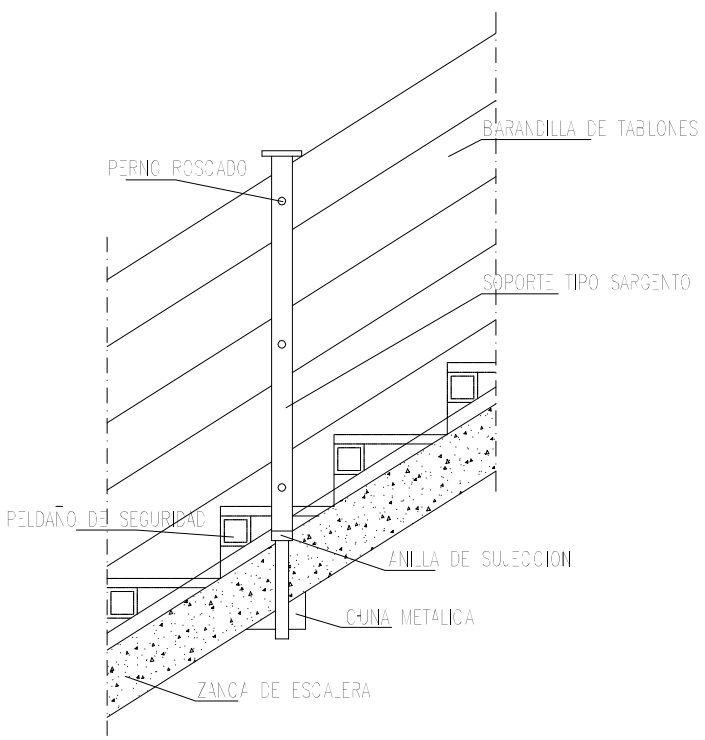

DETALLES BARANDILLAS

(Barandilla incorporada al forjado).

(Detalles de piezas).

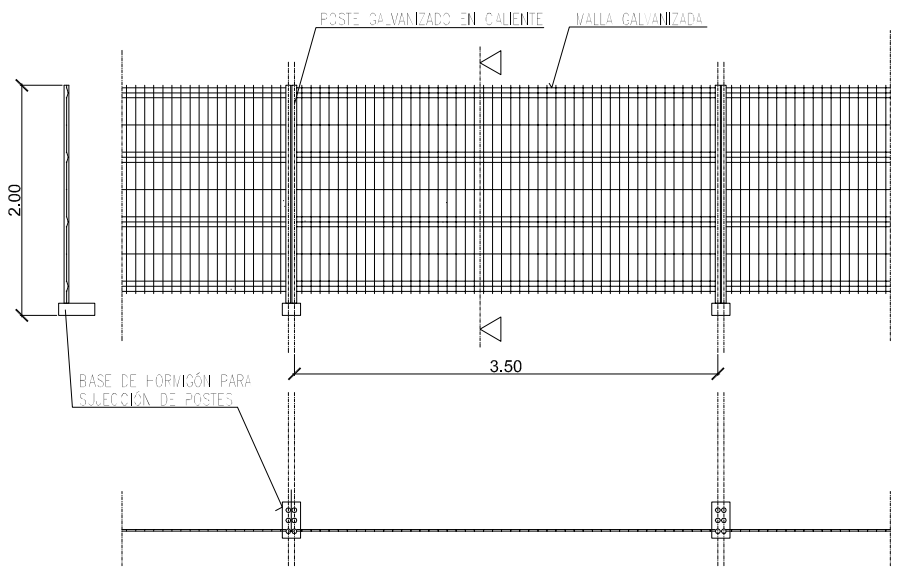

ALAMBRE HORIZONTAL ø 4'5 mm.
ALAMBRE VERTICAL ø 3'5 mm.
POSTES ø 40 mm.

LAS UNIONES ENTRE POSTES SE REALIZARA MEDIANTE ACCESORIOS DE FIJACION INCORPORADOS

VALLA DE POSTES Y MALLA GALVANIZADA

ESPECIFICACIONES

- CUADRO ELECTRICO
- PELIGRO CARGAS SUSPENDIDAS
- USO OBLIGATORIO DEL CASCO
- RIESGO ELECTRICO
- EXTINTOR MOVIL
- PELIGRO DE CAIDA A DISTINTO NIVEL
- PROHIBIDO EL PASO A PERSONAS NO AUTORIZADAS
- BARANDILLA DE PROTECCION TIPO SARGENTO
- BARANDILLA DE PROTECCION HUECO ASCENSOR

PROYECTO: PLAN DE PREVENCIÓN DE:
22 VIVIENDAS, LOCALES, GARAJE Y RASTEROS EN POZOBLANCO (CÓRDOBA)

EMPLAZAMIENTO: Pozoblanco (CÓRDOBA)

TÍTULO DEL PLANO: PROTECCIONES COLECTIVAS PL. Sótano -1

ESCALA: 1/150	PLANO nº: 3	FECHA: Junio 2011

Francisco Domingo Cabo
Joaquín Catalá Alís
TUTORES

Patricia Meler Pascual
ALUMNO