CALLE ANTONIO PORRAS

AVDA VILLANUEVA DE CORDOBA

AVDA MARCOS REDONDO

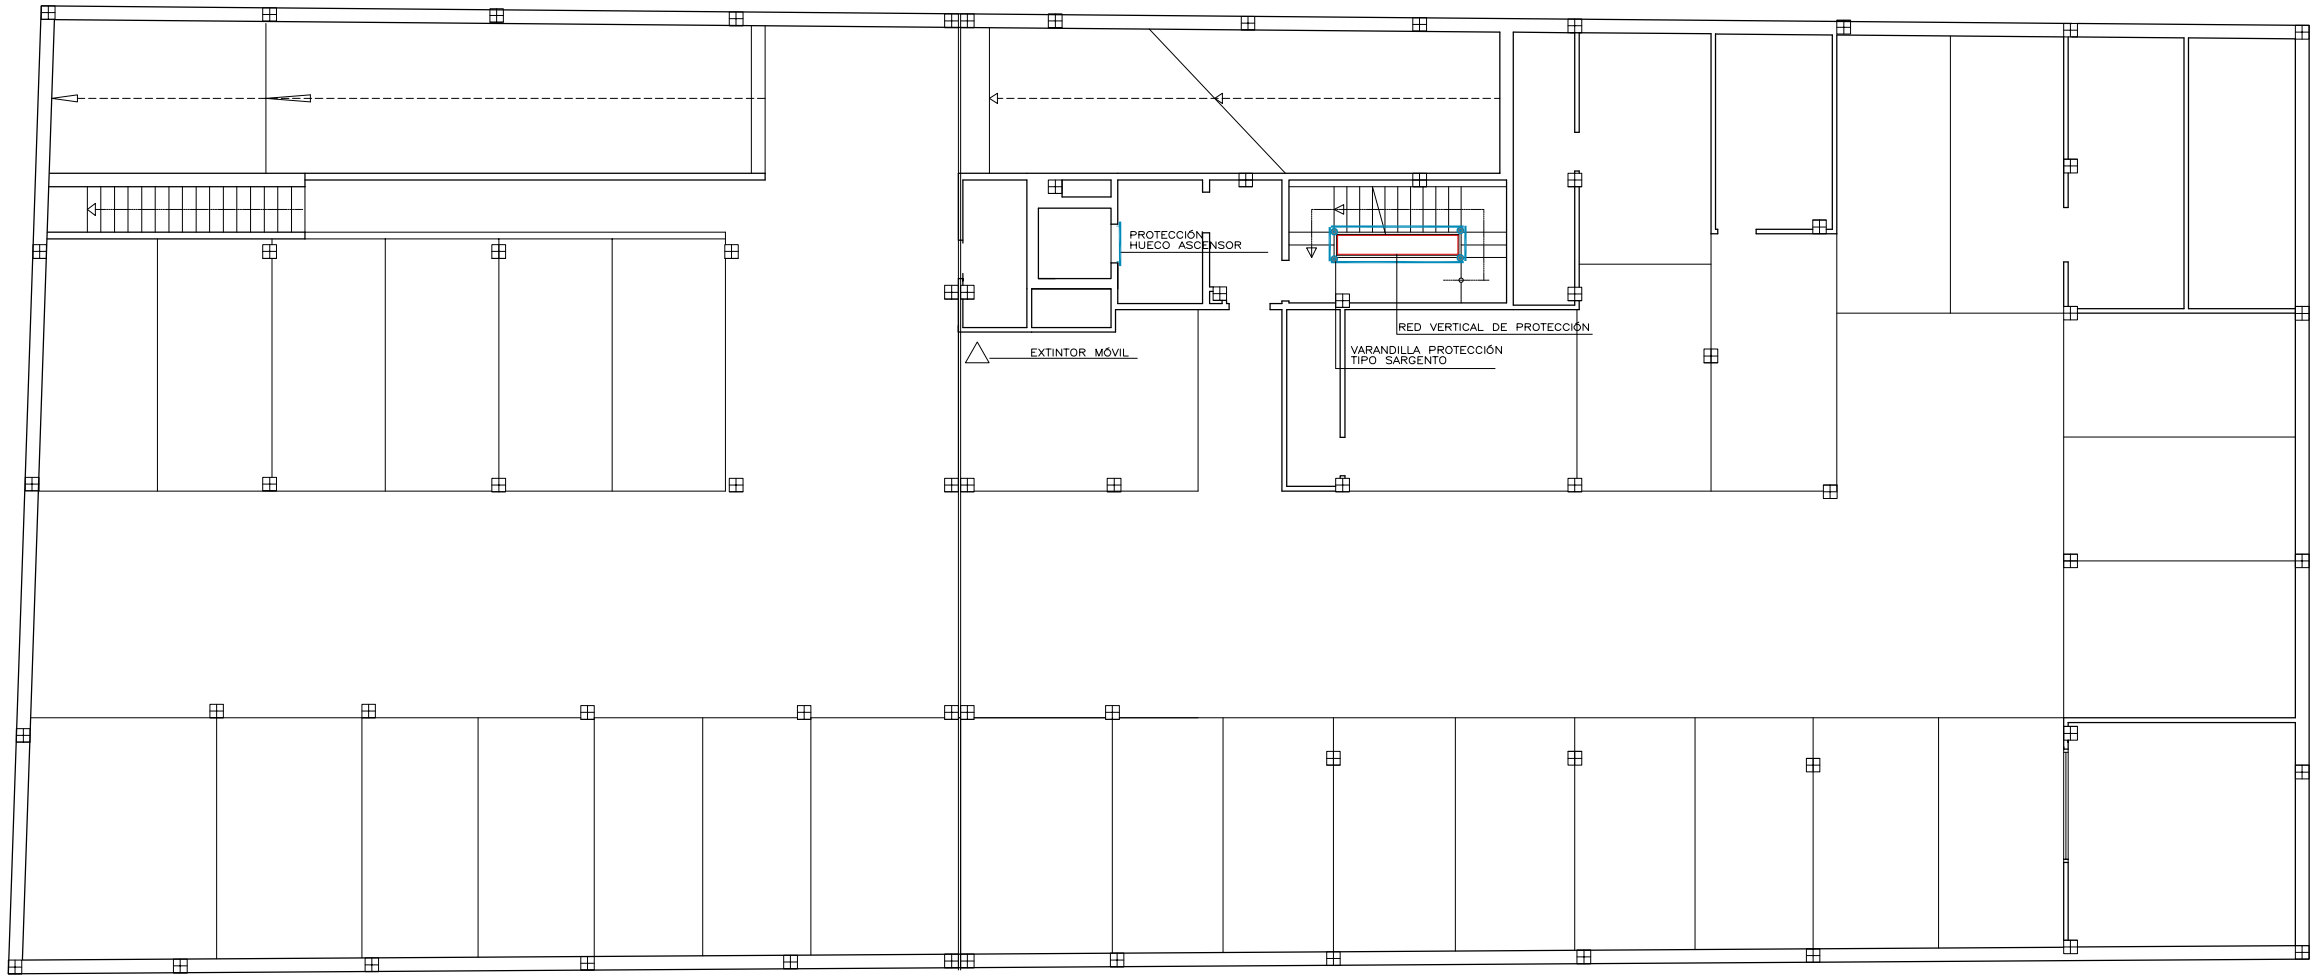

FASE ALBAÑILERIA

ESPECIFICACIONES

- CUADRO ELECTRICO
- PELIGRO CARGAS SUSPENDIDAS
- USO OBLIGATORIO DEL CASCO
- RIESGO ELECTRICO
- EXTINTOR MOVIL
- PELIGRO DE CAIDA A DISTINTO NIVEL
- PROHIBIDO EL PASO A PERSONAS NO AUTORIZADAS
- BARANDILLA DE PROTECCION TIPO SARGENTO
- BARANDILLA DE PROTECCION HUECO ASCENSOR

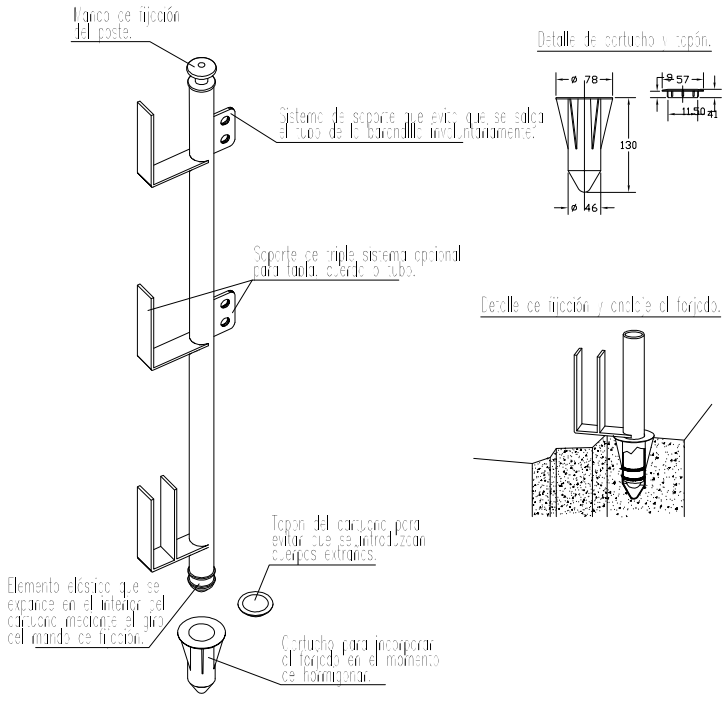

DETALLES BARANDILLAS
(Barandilla incorporada al forjado).

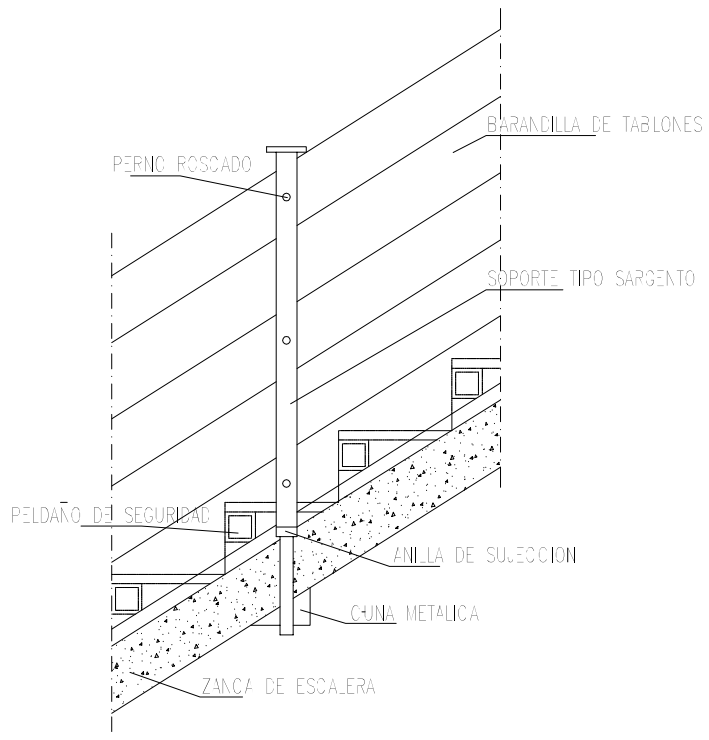

DETALLES BARANDILLAS
(Barandilla incorporada al forjado).
(Detalles de piezas).

PROYECTO:	PLAN DE PREVENCIÓN DE: 22 VIVIENDAS, LOCALES, GARAJE Y RASTEROS EN POZOBLANCO (CÓRDOBA)		
EMPLAZAMIENTO:	Pozoblanco (CÓRDOBA)		
TÍTULO DEL PLANO:	PROTECCIONES COLECTIVAS PL. Sótano -1 (corte mes 9)		
ESCALA: 1/150	PLANO nº: 1	FECHA: Junio 2011	

Francisco Domingo Cabo
Joaquín Catalá Alís
TUTORES

Patricia Meler Pascual
ALUMNO