

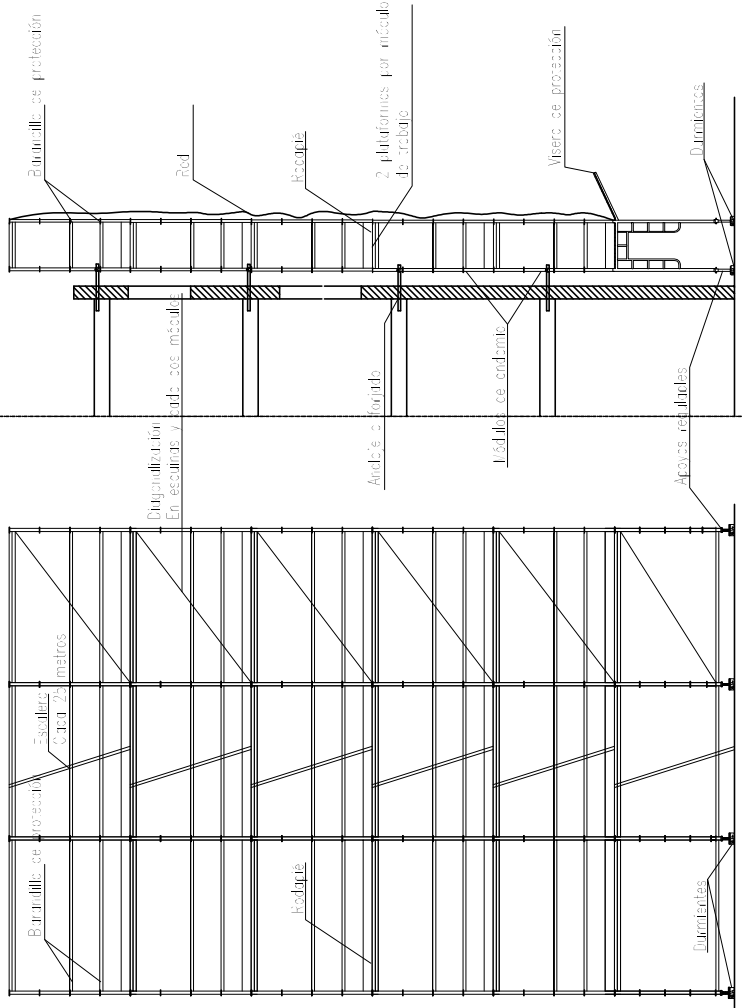


AVDA MARCOS REDONDO

FASE ALBAÑILERÍA

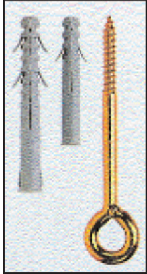

DET. ANCLAJE
ANDAMIO— FDO.

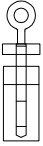

PROYECTO: PLAN DE PREVENCIÓN DE:
22 VIVIENDAS, LOCALES, GARAJE Y RASTEROS EN POZOBLANCO (CÓRDOBA)

EMPLAZAMIENTO: Pozoblanco (CÓRDOBA)

TÍTULO DEL PLANO: PROTECCIONES COLECTIVAS PL. BAJA (fase de albañilería)

ESCALA: 1/150 PLANO nº: 12 FECHA: Junio 2011



Francisco Domingo Cabo
Joaquín Catalá Alís
TUTORES

Patricia Meler Pascual
ALUMNO