




DISTRIBUCIÓN ACTUAL.

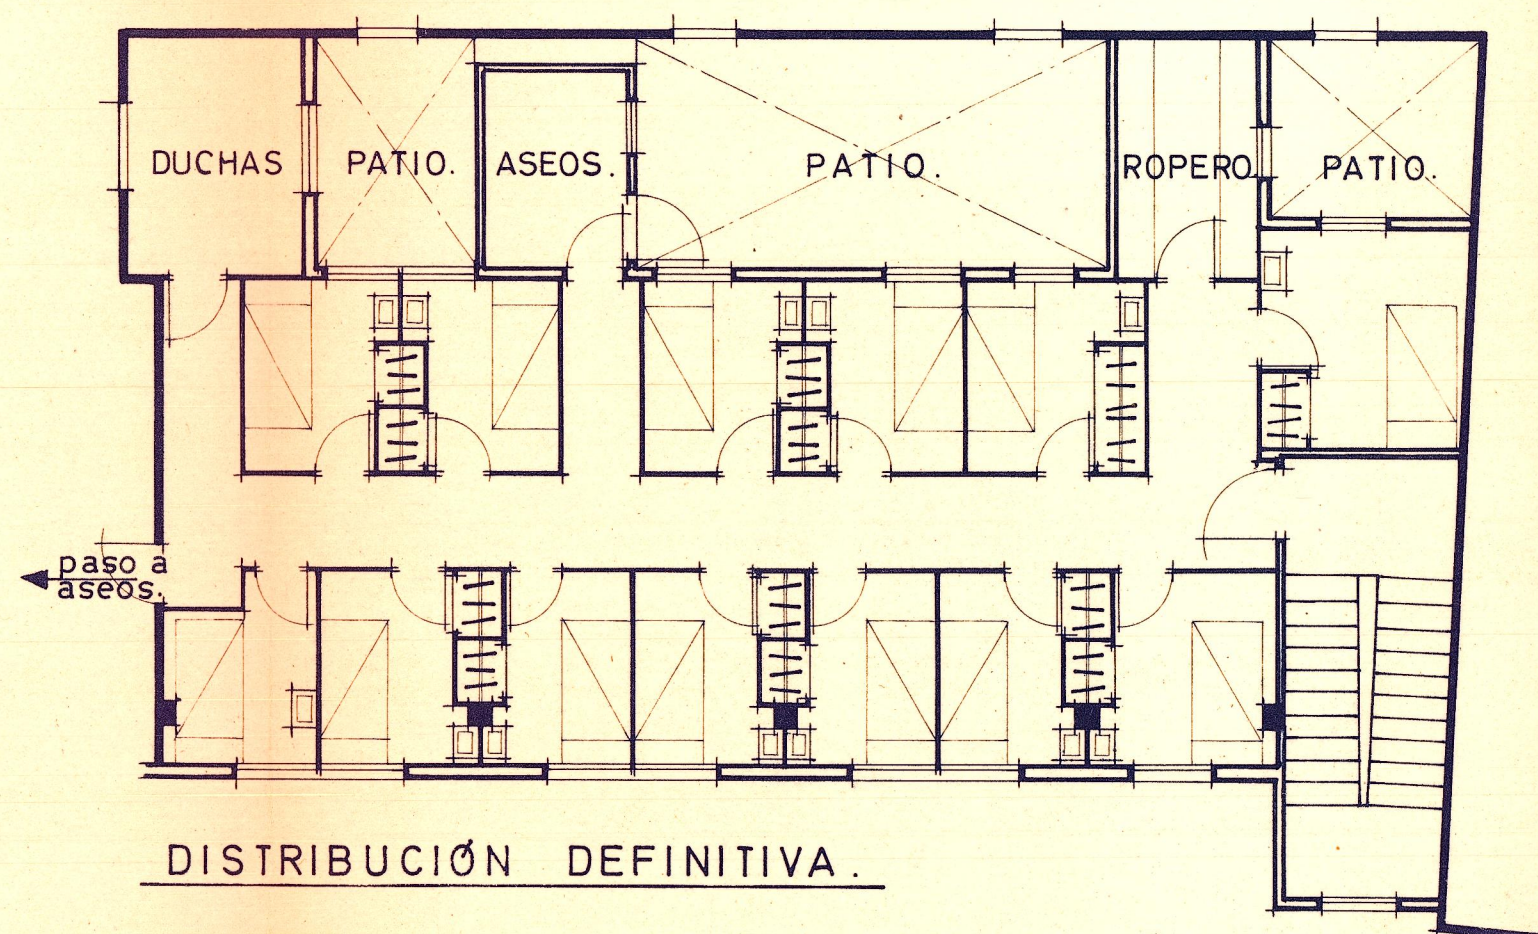

DISTRIBUCIÓN DEFINITIVA.

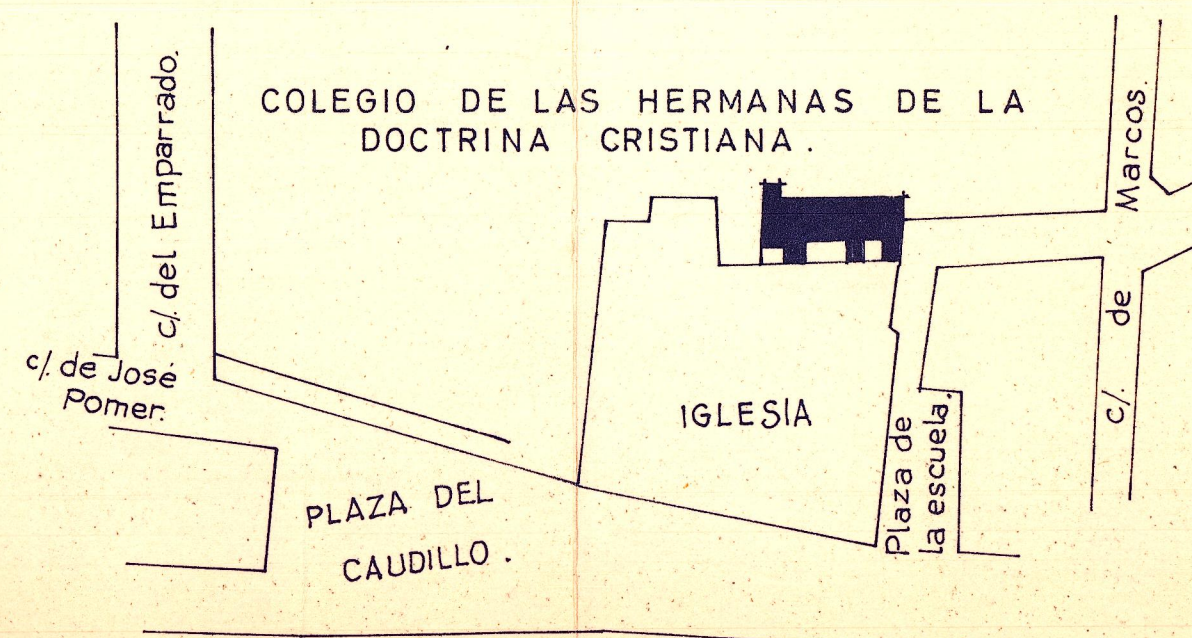

SITUACIÓN.
ESC. = 1:1.000.

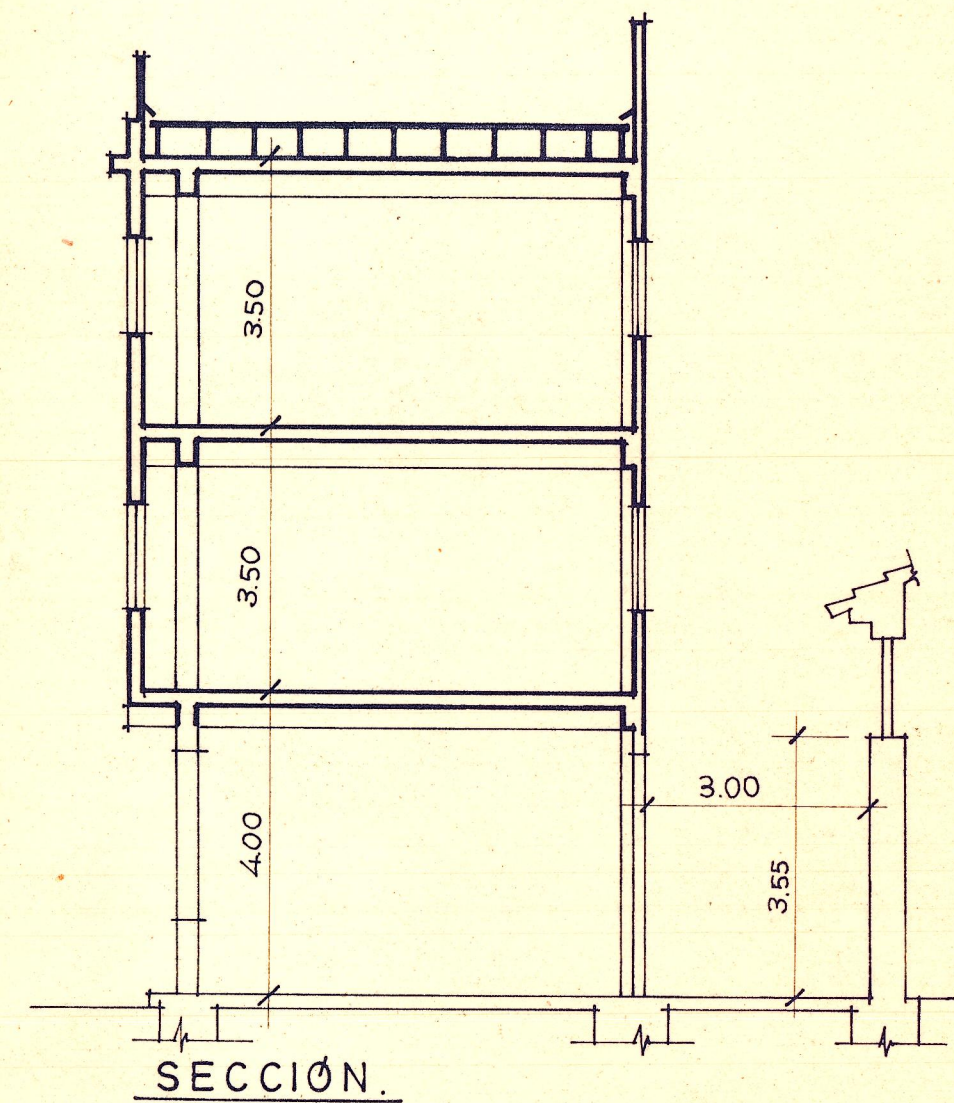

SECCIÓN.

REDISTRIBUCIÓN DORMITORIOS INTERNAS. PISOS 1º Y 2º COLEGIO HERMANAS DOCTRINA CRISTIANA. - MISLATA - (Valencia.)			MI-1971	U
Propietaria: HERMANAS DOCTRINA CRISTIANA.	Escalas = 1:100 y 1:1.000	Valencia - Agosto - 1971.		
SITUACIÓN, PLANTAS, Y SECCIÓN		Dr Arquitecto:		