


Proyecto de edificio vivienda en la calle de las Danzas

Entramado metálico

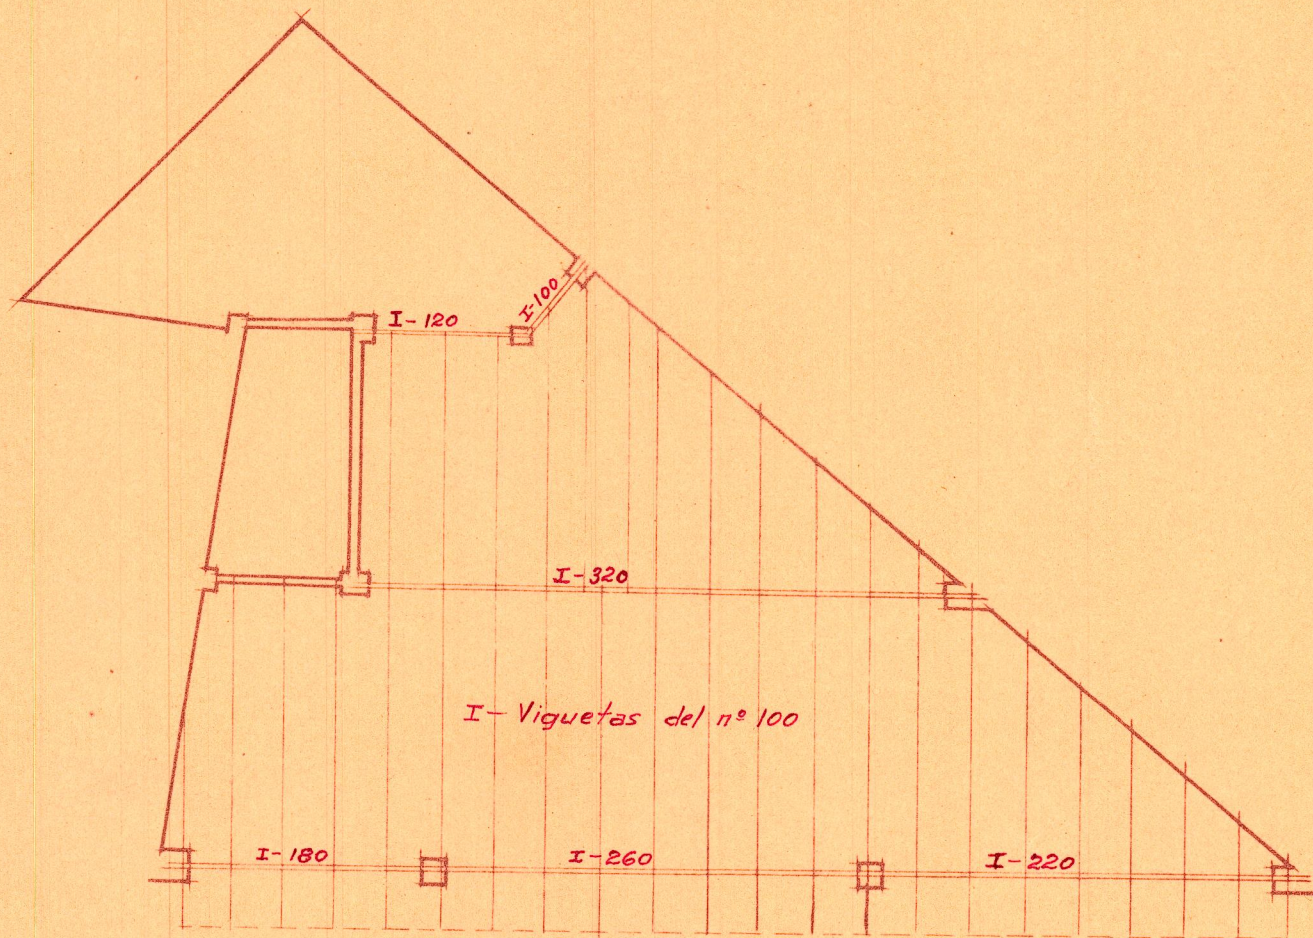

Escala 1:100
Valencia Enero 1942
El Arquitecto