



Planta de interiores

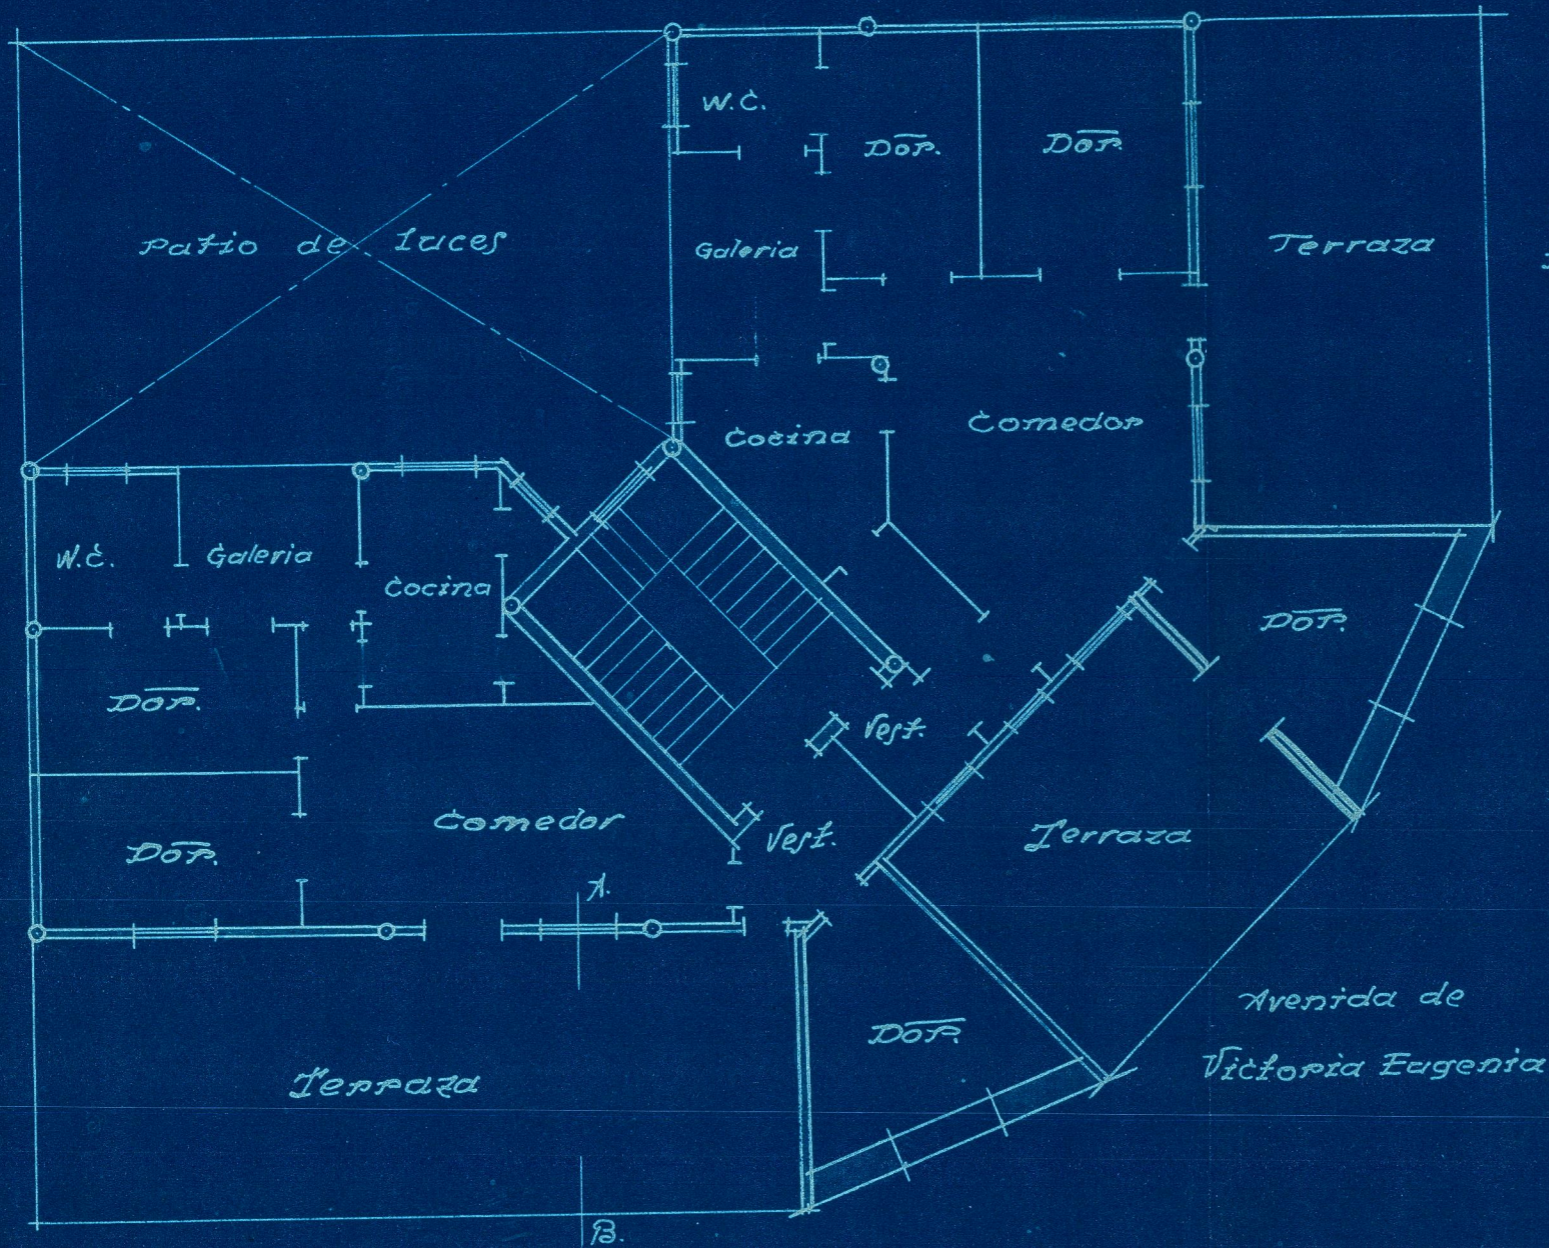

Calle de
Bunriana

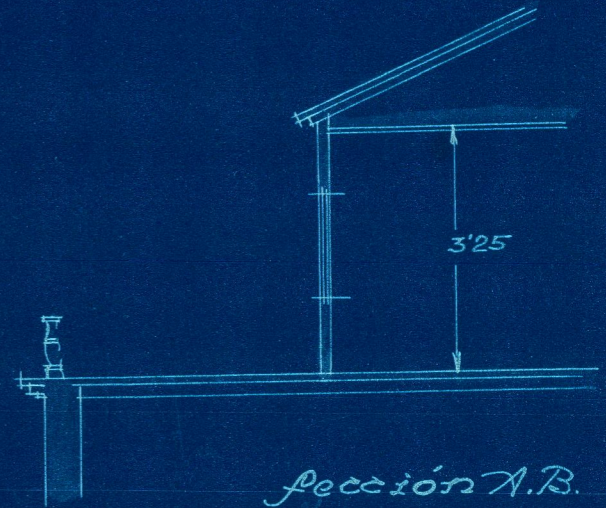

Sección A.B.

Escala 1:100
Valencia 18 Octubre 1930
EL Arquitecto

Calle de Dr. Funpi